


Gran Mercado de Algeciras.
Planta de cimentación y servicios.
ESCALA 1:100.

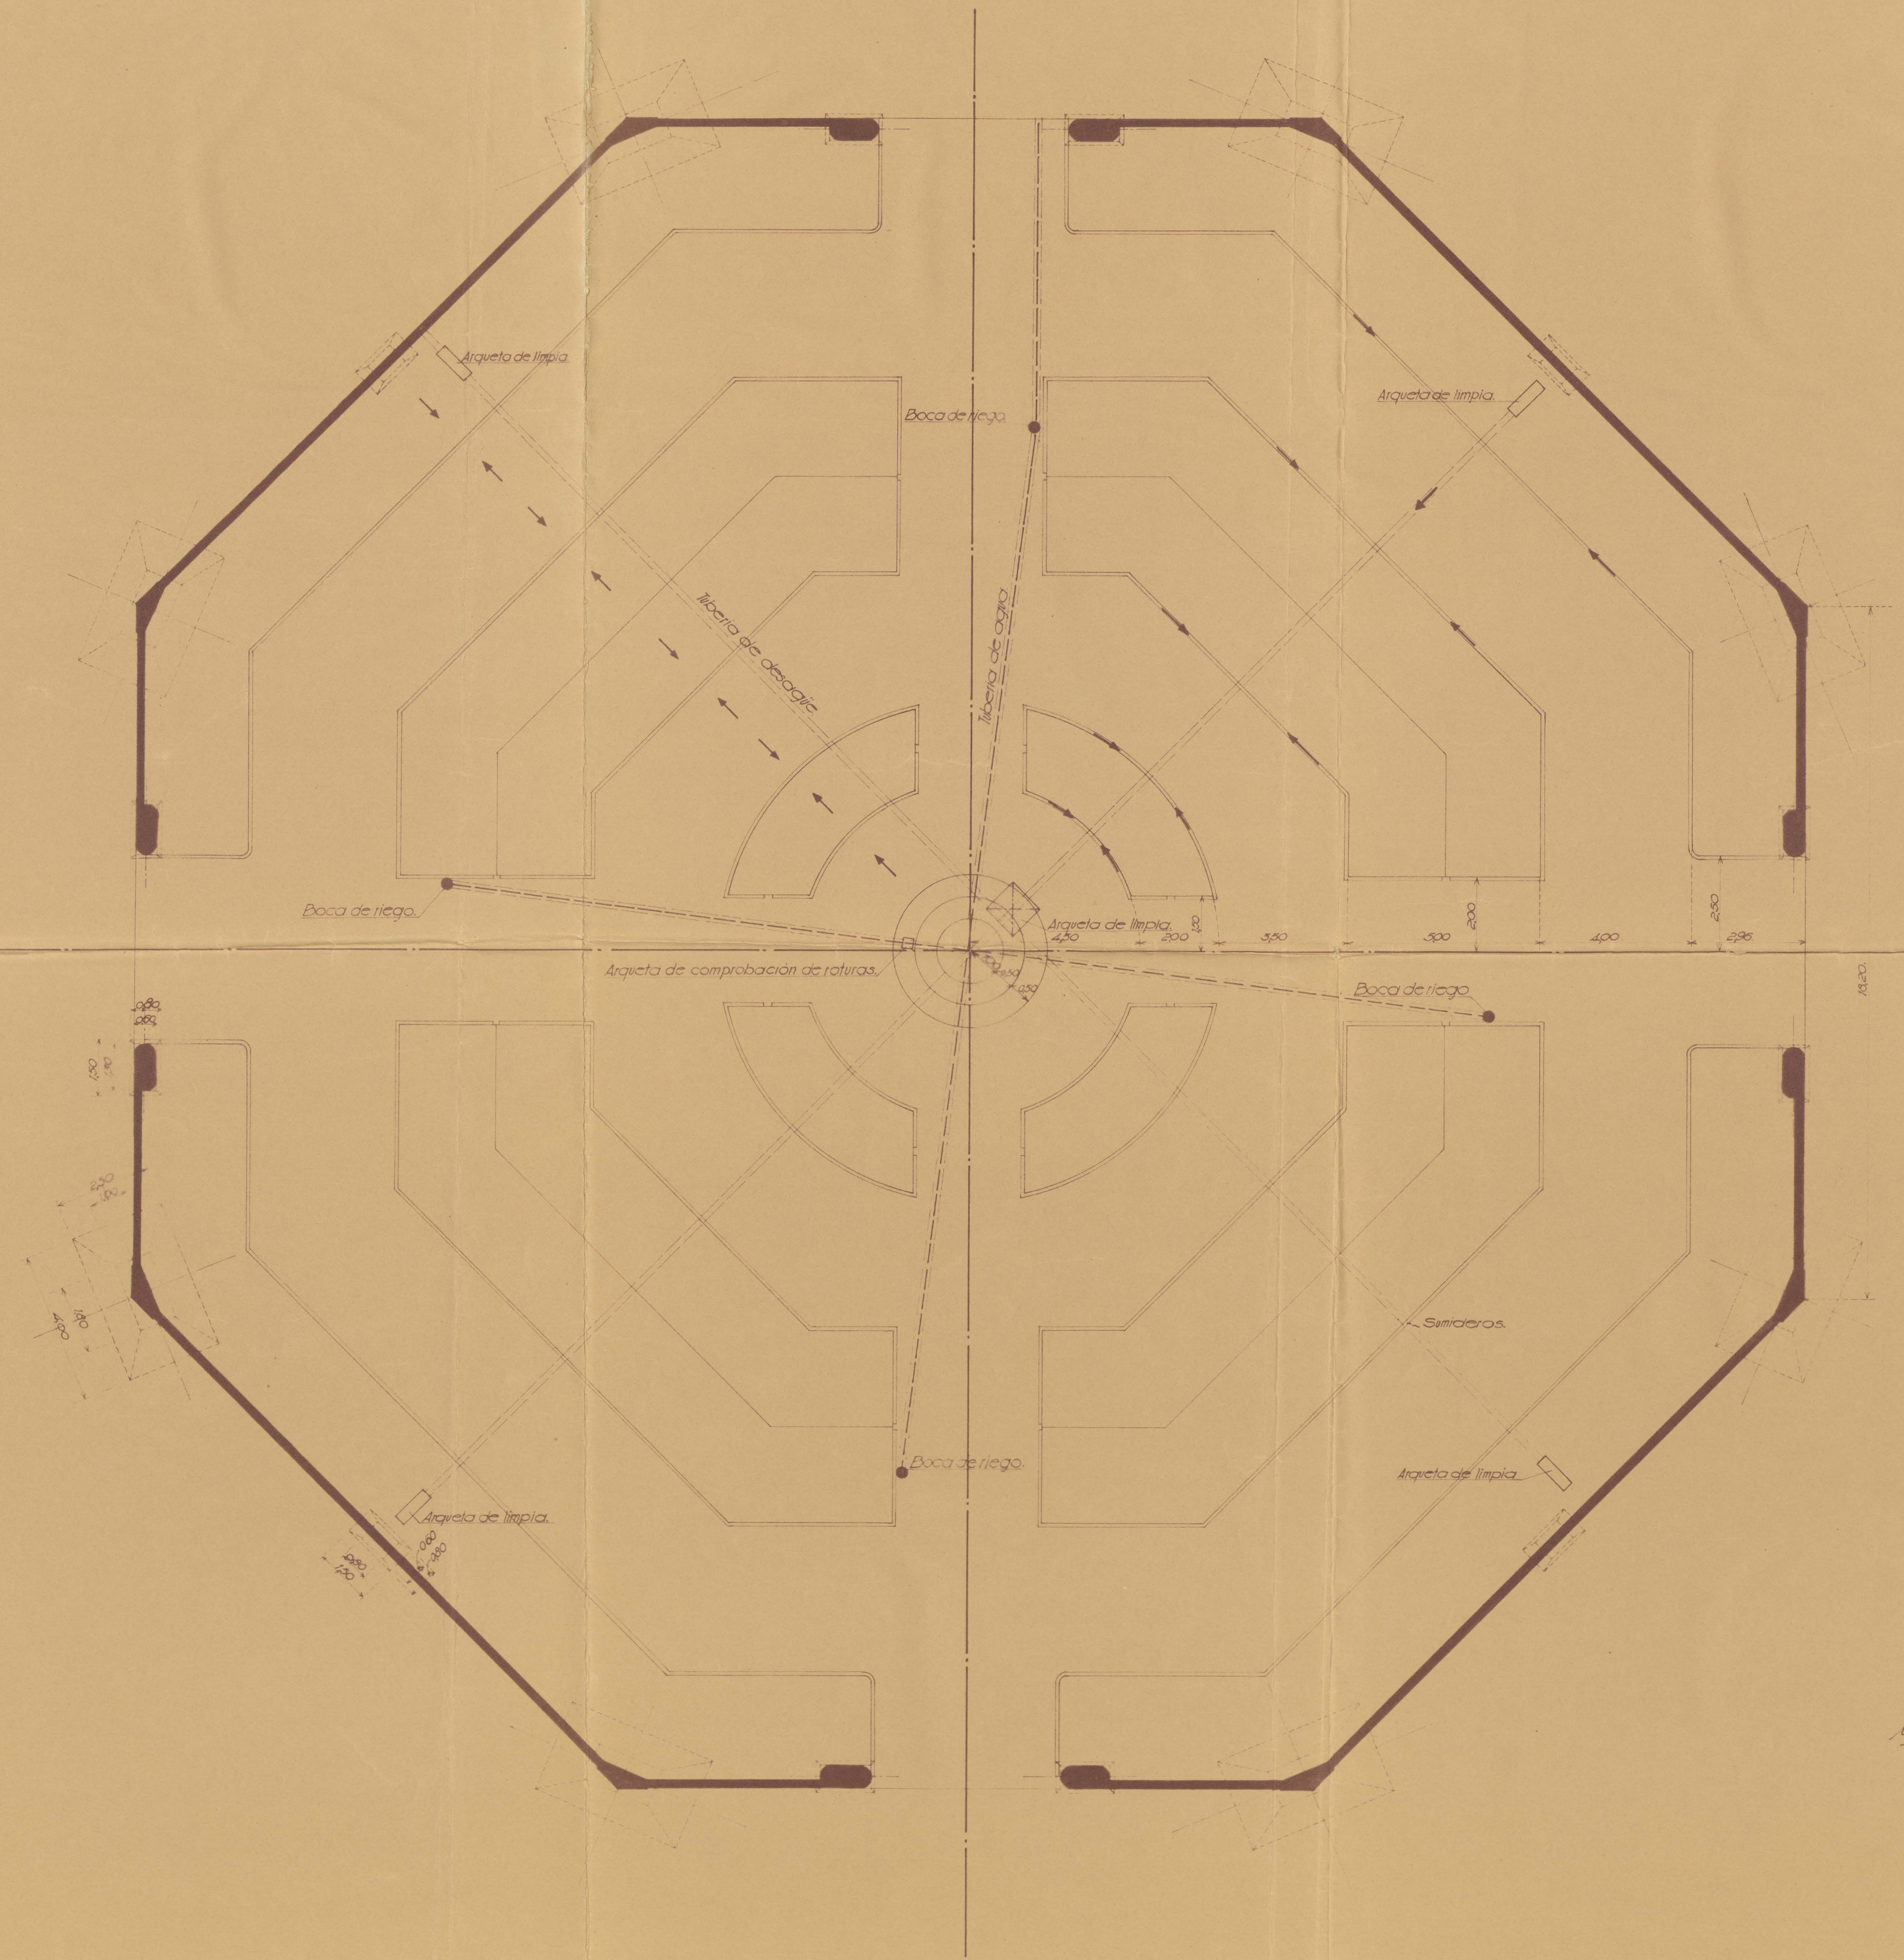

Madrid, Diciembre de 1933.
El Arquitecto. El Ingeniero.
Manuel Sánchez Guzmán