



NAVE B.

PLANTA BAJA. DETALLES


SECCIÓN TRANSVERSAL DE C1-C2-C3-C4
C12-C13-V1-V6-V28-V29 Y V30.
ESCALA 1:20

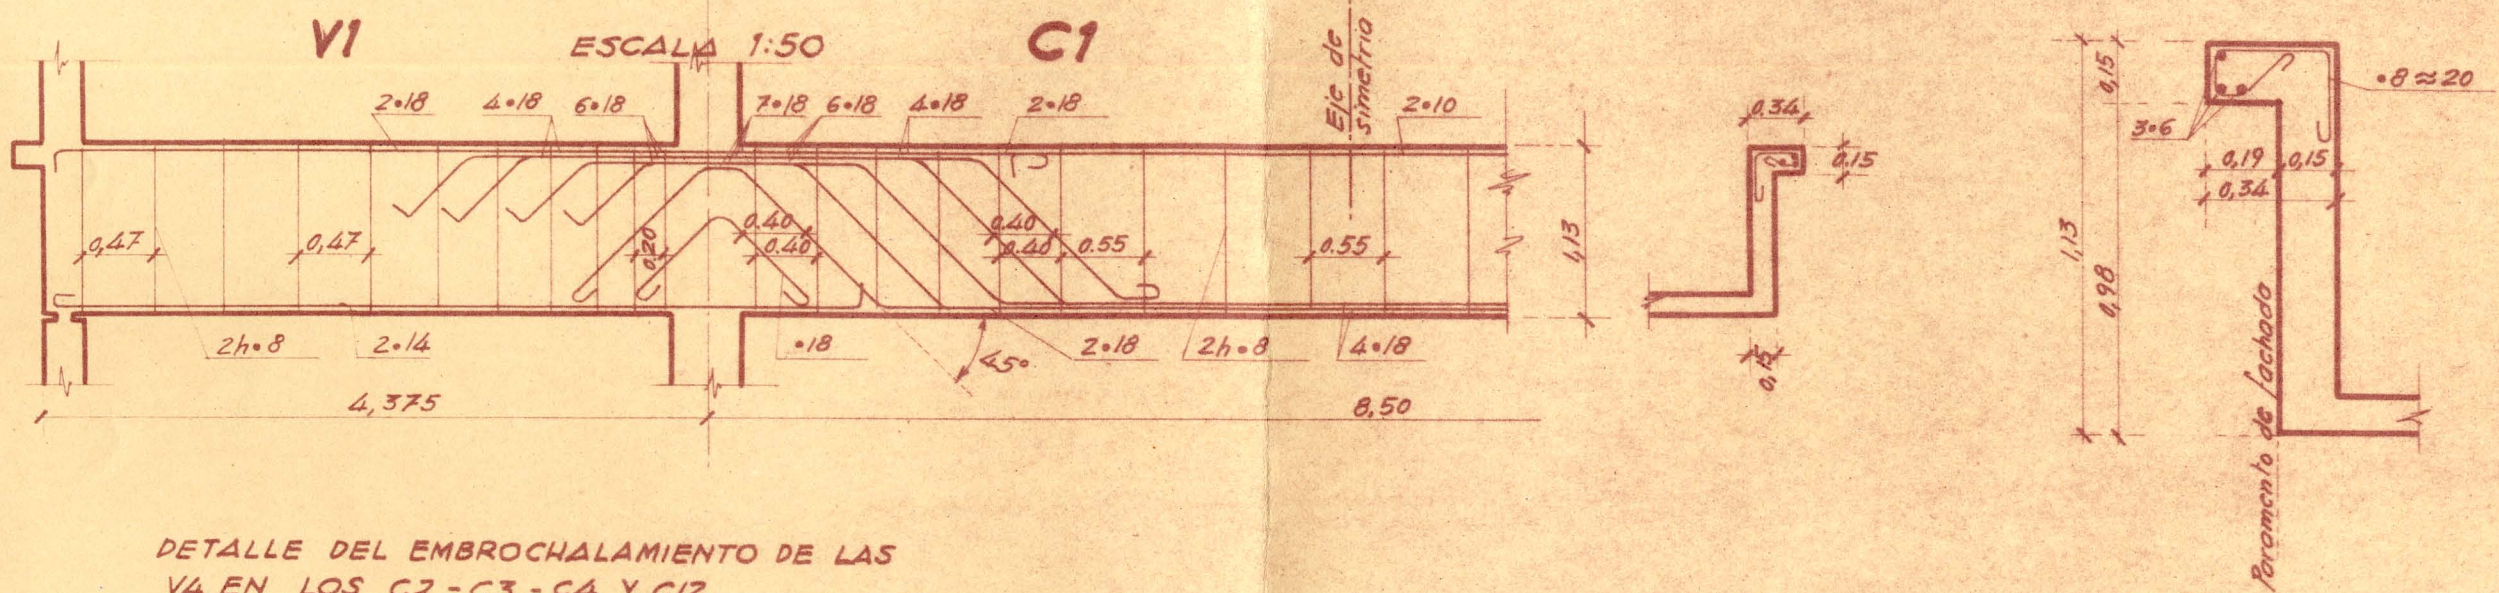


DETALLE DEL EMBROCHALAMIENTO DE LAS
V4 EN LOS C2-C3-C4 Y C12
ESCALA 1:25

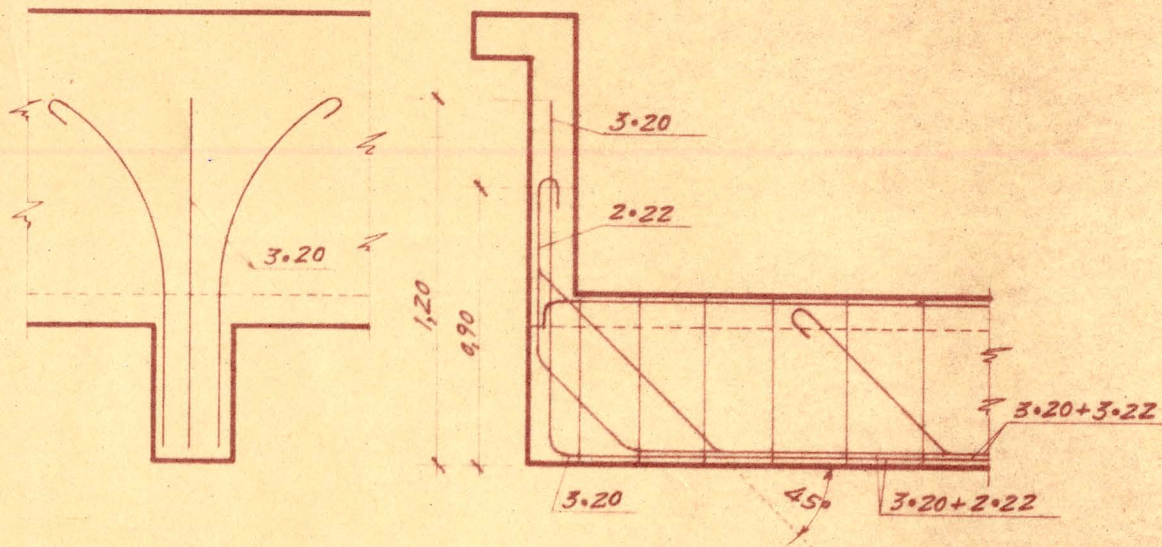

DETALLE DEL EMBROCHALAMIENTO DE LA V7 EN EL C1
ESCALA 1:25

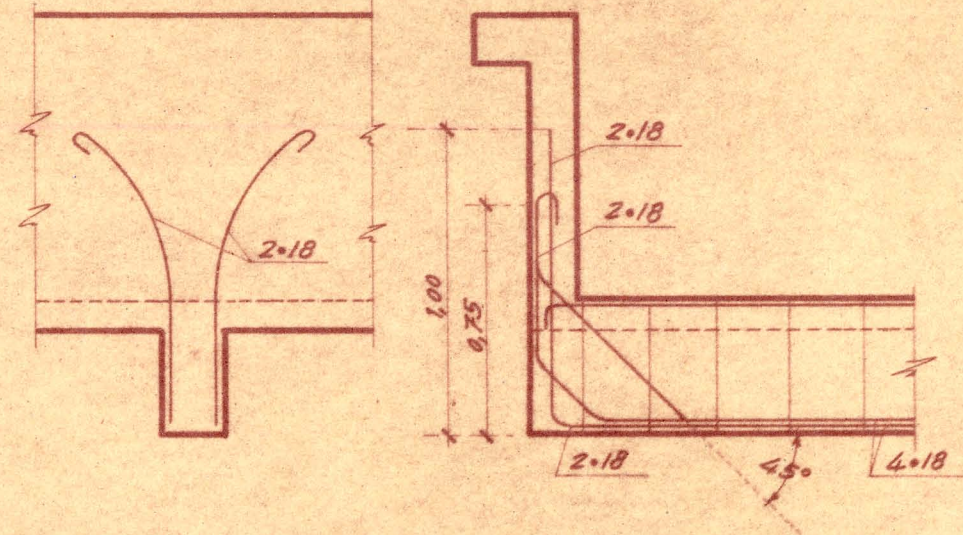

DETALLE DEL EMBROCHALAMIENTO DE LA V11 EN EL C4
ESCALA 1:25

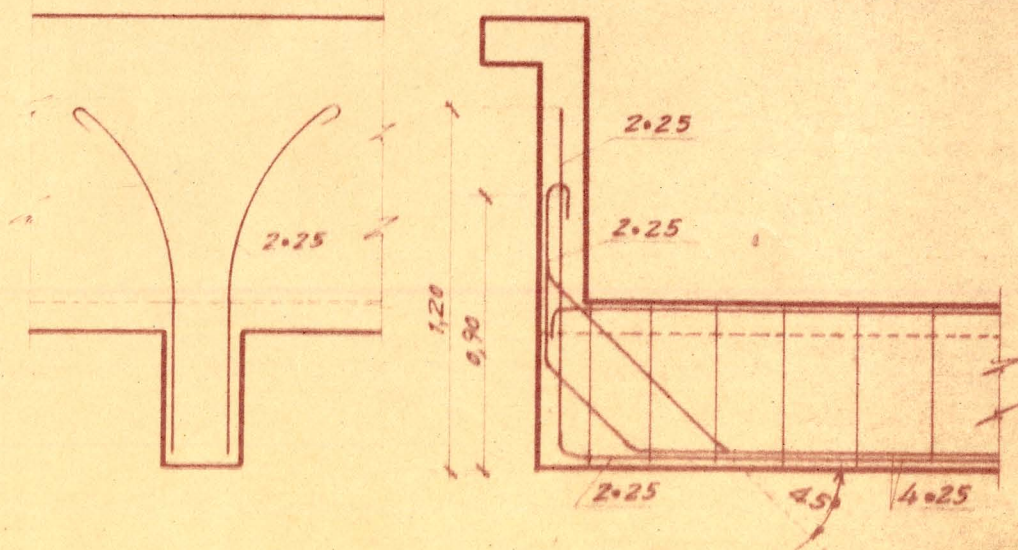

DETALLE DEL EMBROCHALAMIENTO DE LA V23 EN EL C13
ESCALA 1:25

