



# NAVE B. PLANTA PRIMERA. DETALLES

CIUDAD UNIVERSITARIA  
 SECCION DE INGENIERIA  
 19/12 1950 ORD. Torroja TRAZ. Bouso DIB. Diaz COMP Guerrero ANULA AL PROC.  
 N.º 341.253 ESTRUCTURA DE LA FACULTAD DE CIENCIAS NATURALES

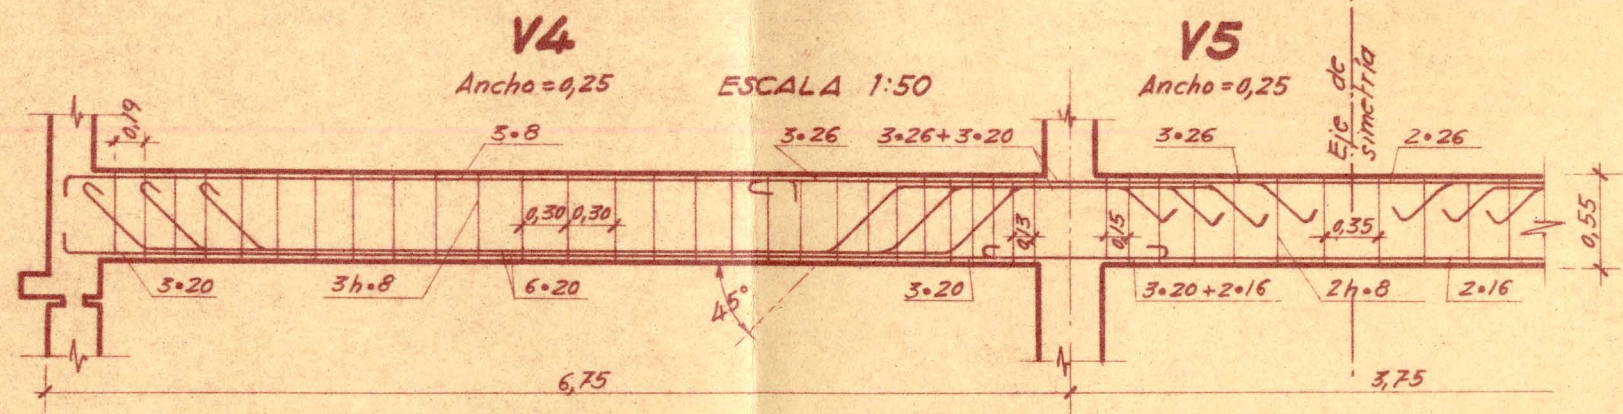

SECCIÓN TRANSVERSAL DE V1-V6-V15  
 V25-C1-C2-C3-C4-C10 Y C11  
 ESCALA 1:20

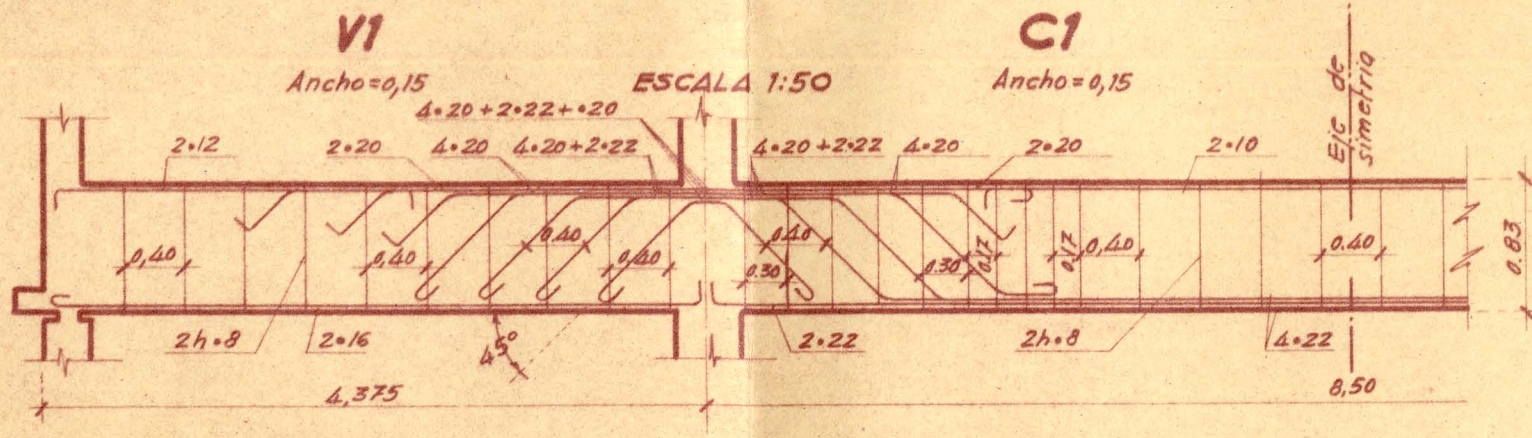