Eduardo Torroja: Ingeniero - MADRID

PLANTA DE LA CONDUCCION
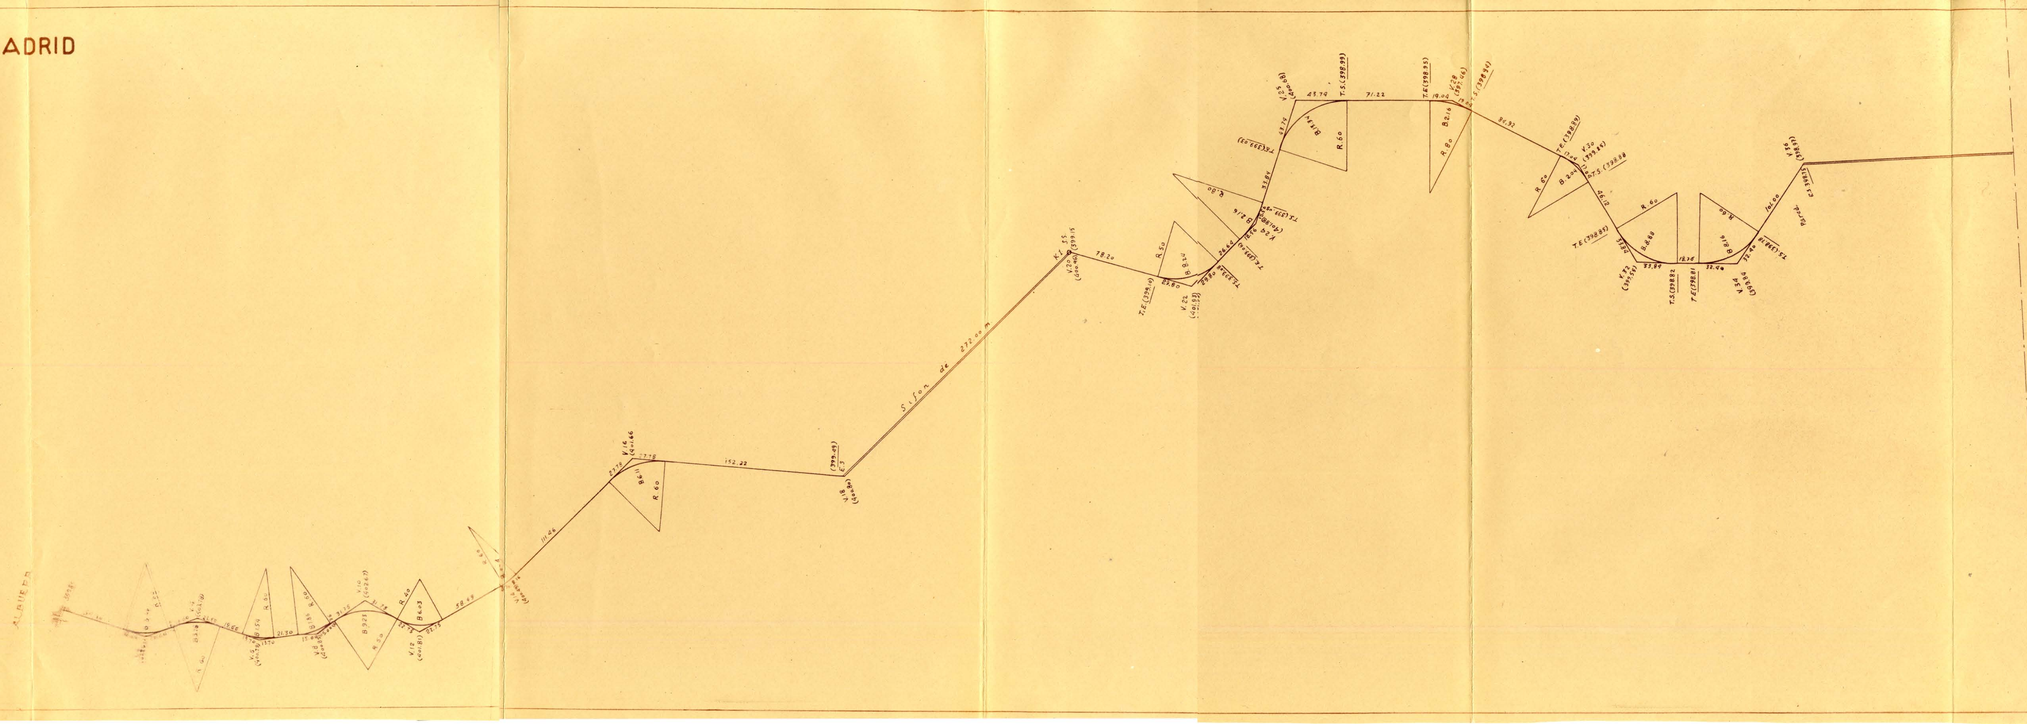
Escala 1:2000