3.207.

Planta
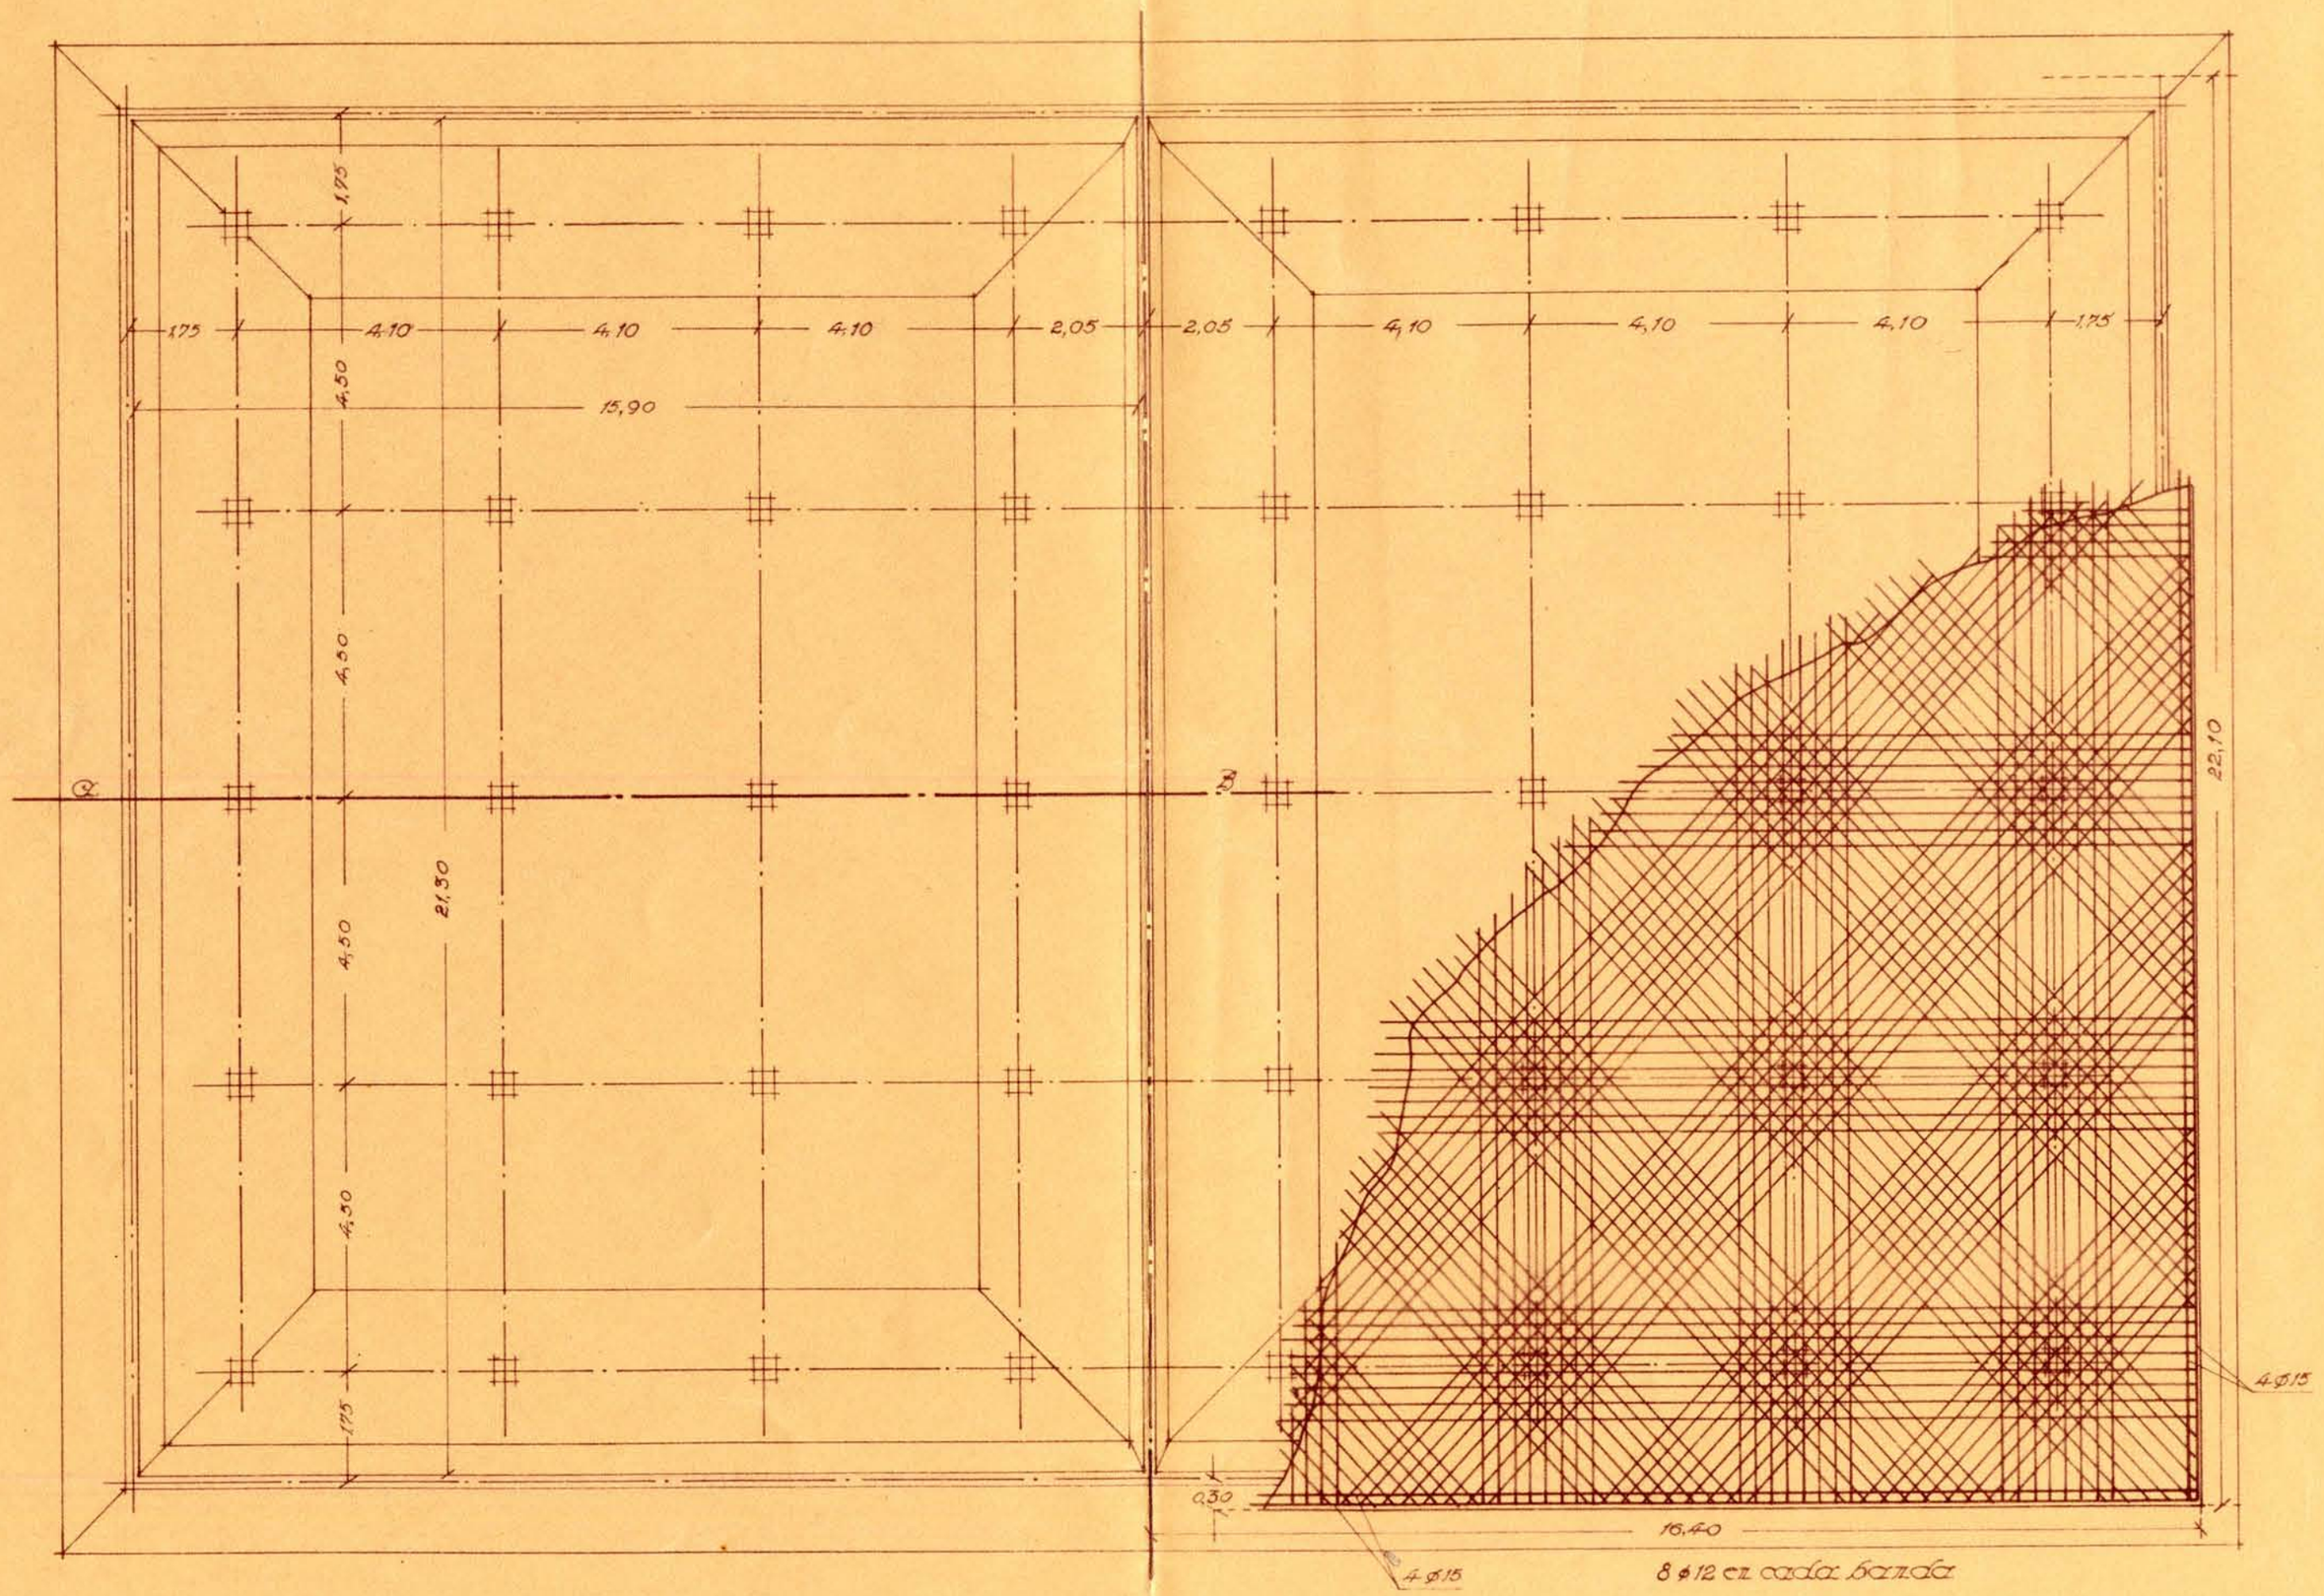
Escala 1:100