

EDUARDO TORROJA
OFICINA TÉCNICA DE INGENIERÍA
MADRID
—

PUENTE SOBRE EL GUIS.


armaduras del tramo.
Detalle de ~~pedido de hierros.~~

ETM-015/capa 004/capa 04/04-07


Fecha 23 / 6 / 28

Núm. 16,205


DETALLE DE LAS BARRAS DE UN NERVIO - ESCALA - 1:50

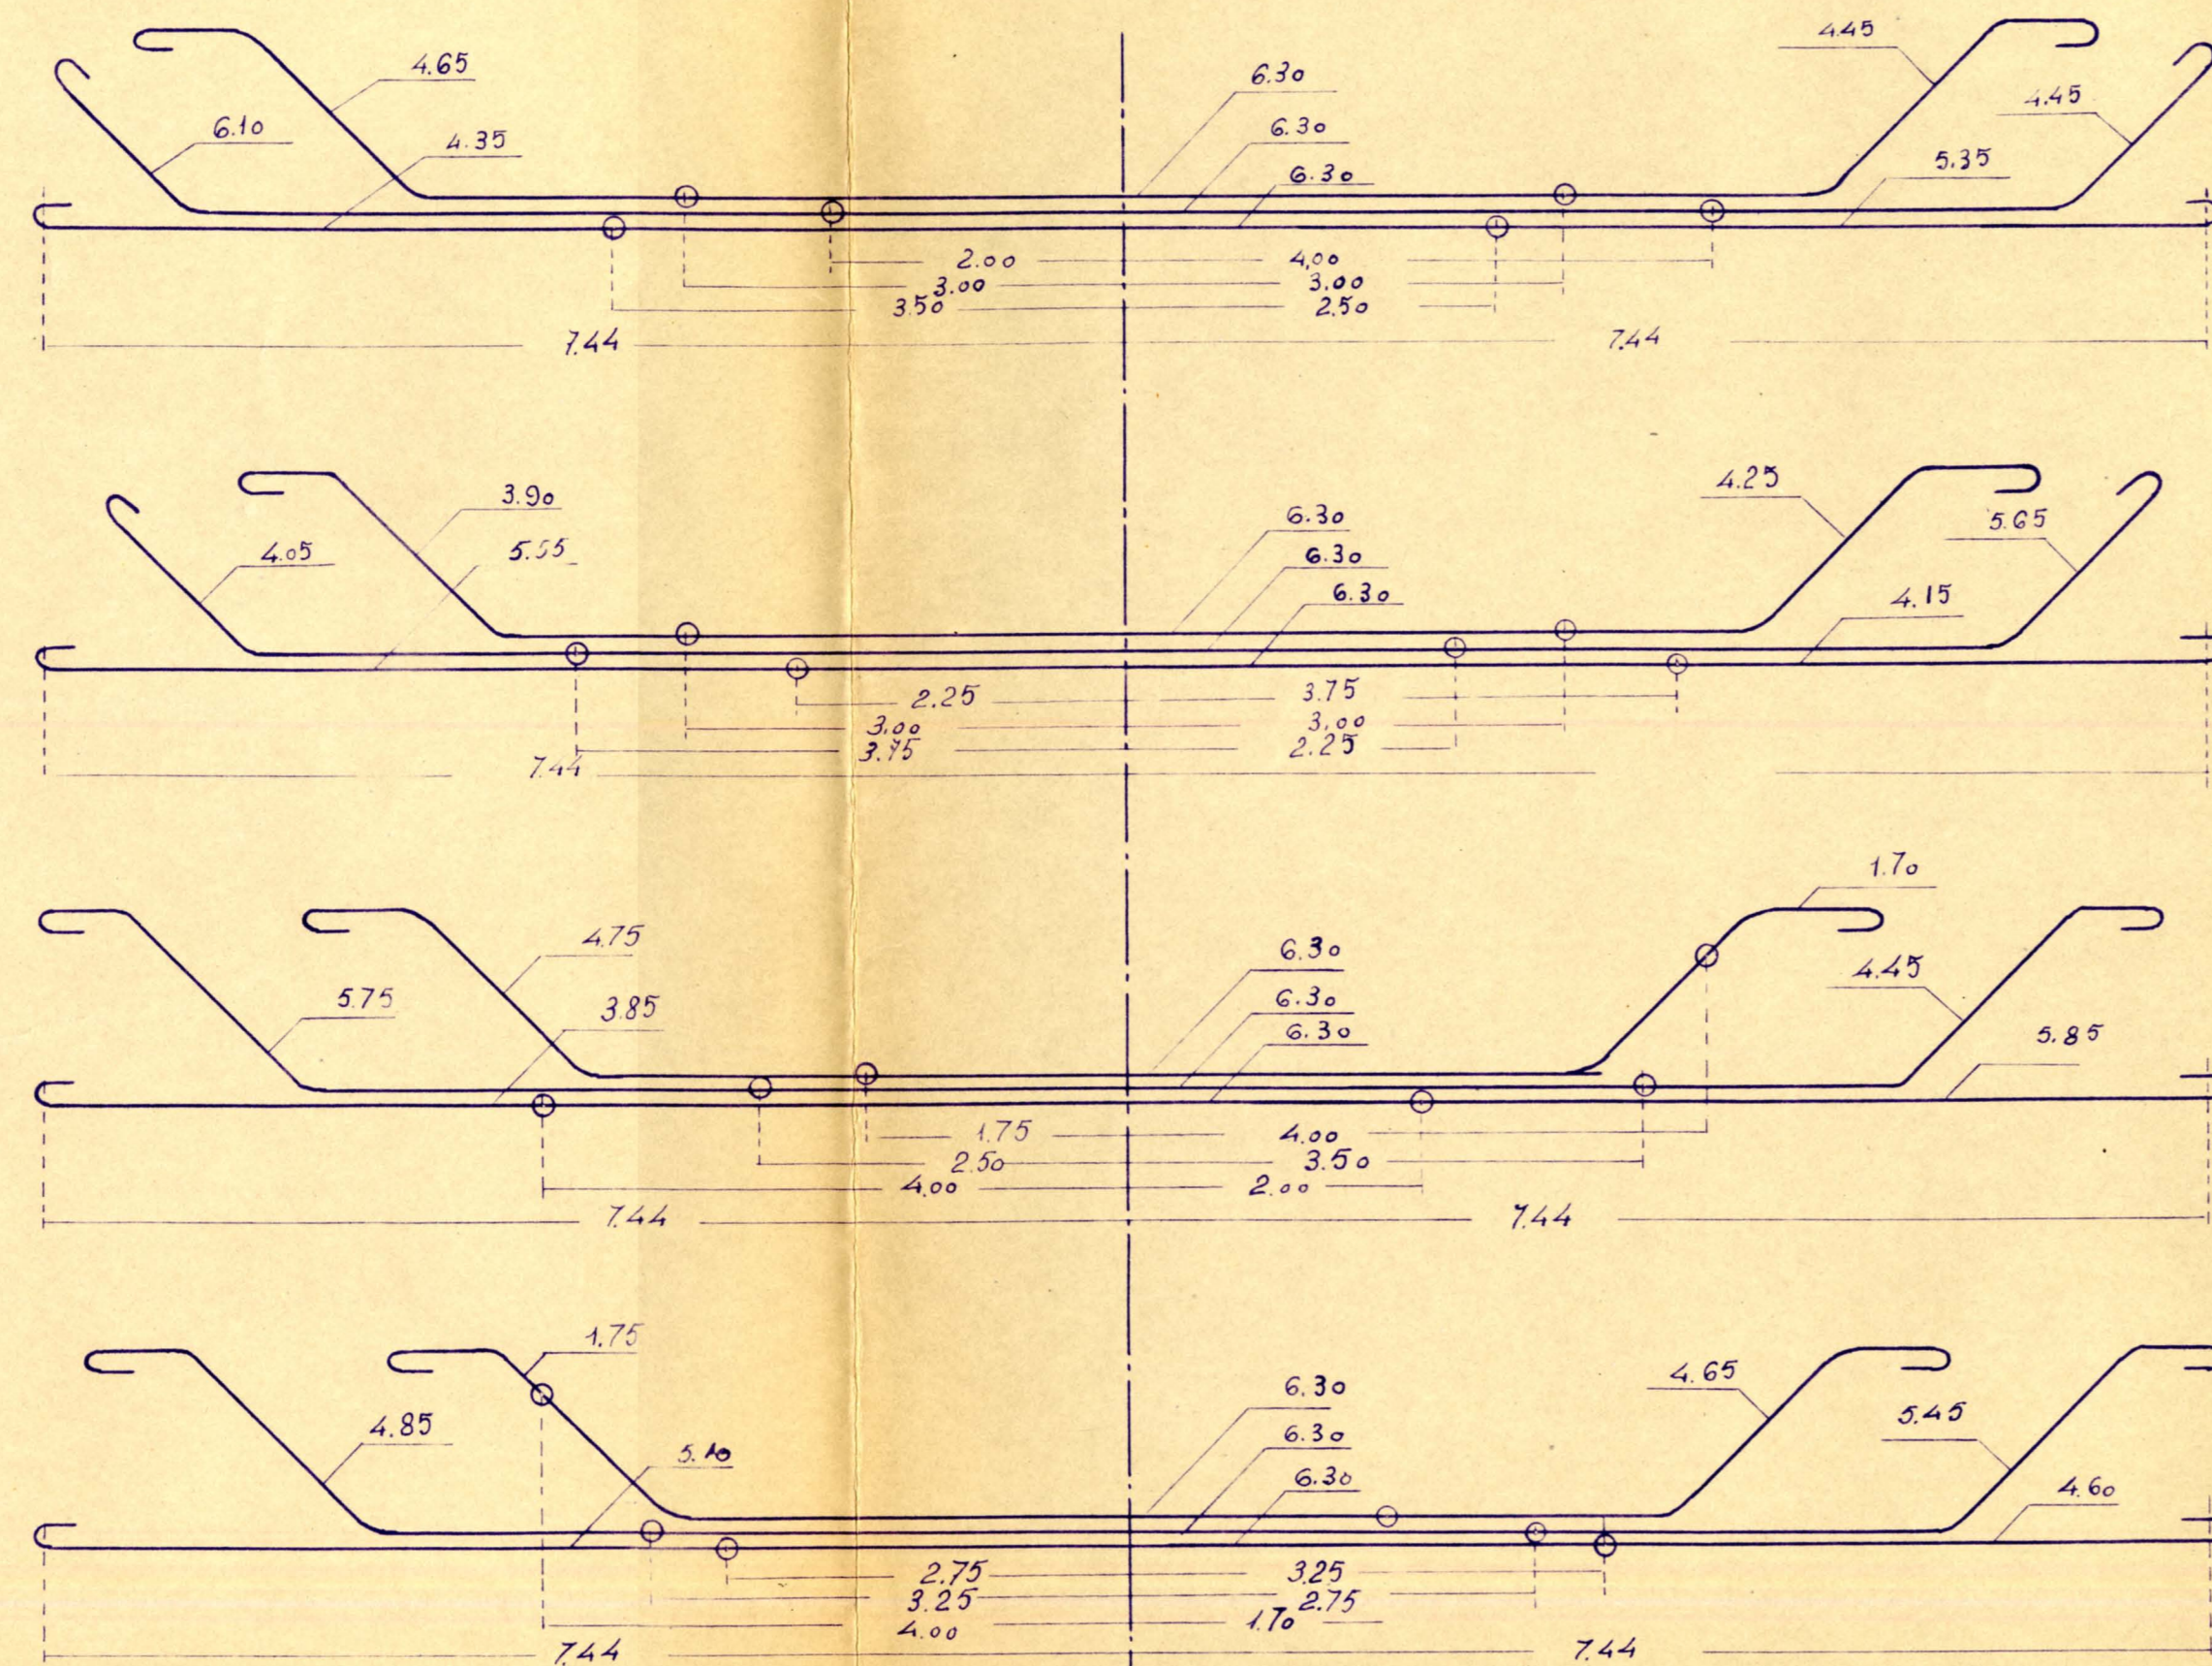

DETALLE DE UN ESTRIBO DEL NERVIO - ESCALA - 1:20

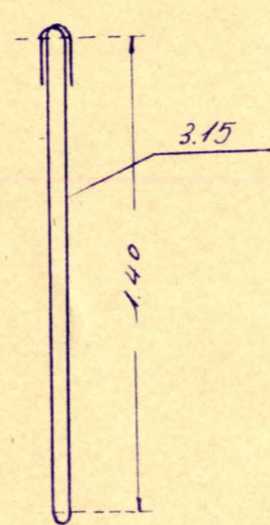

DETALLE DE LAS VARILLAS DEL FORJADO - ESCALA - 1:20

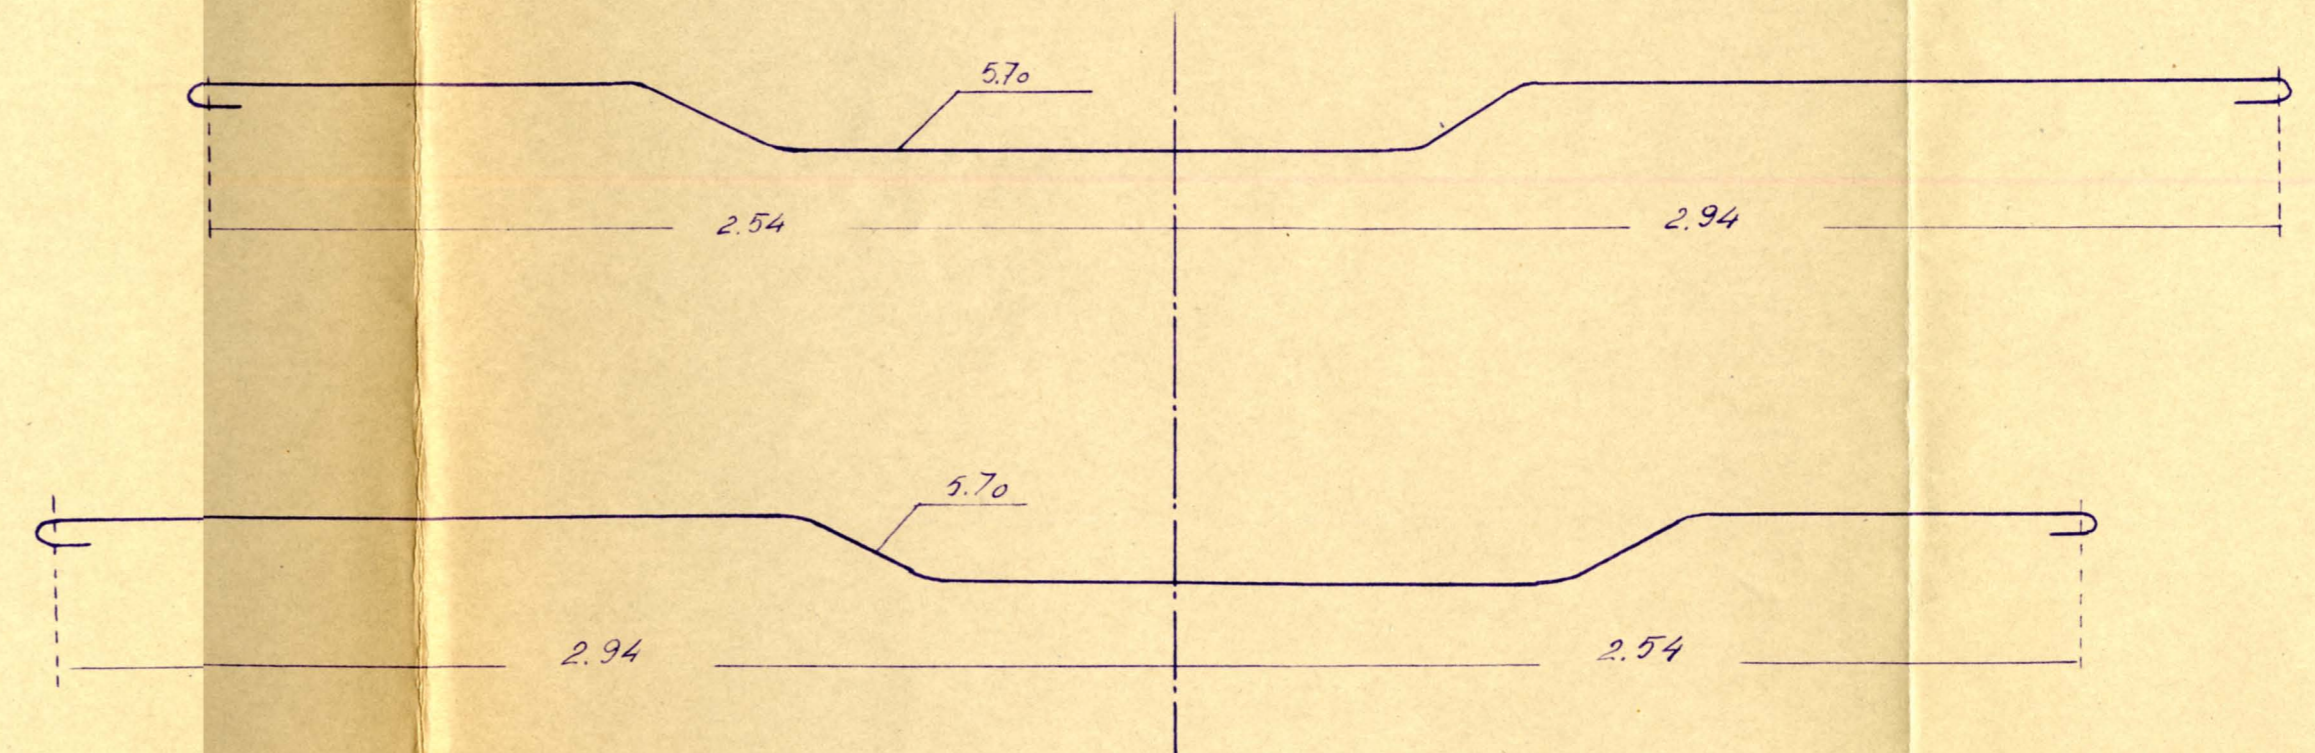

Nº 16205

Madrid 23 de Junio de 1928
 El Ingeniero de Caminos.
 Eduardo Corroja

ETM-015/caja 004/04_07