# 2º Hotel del PLANTIO. Nº 20.202

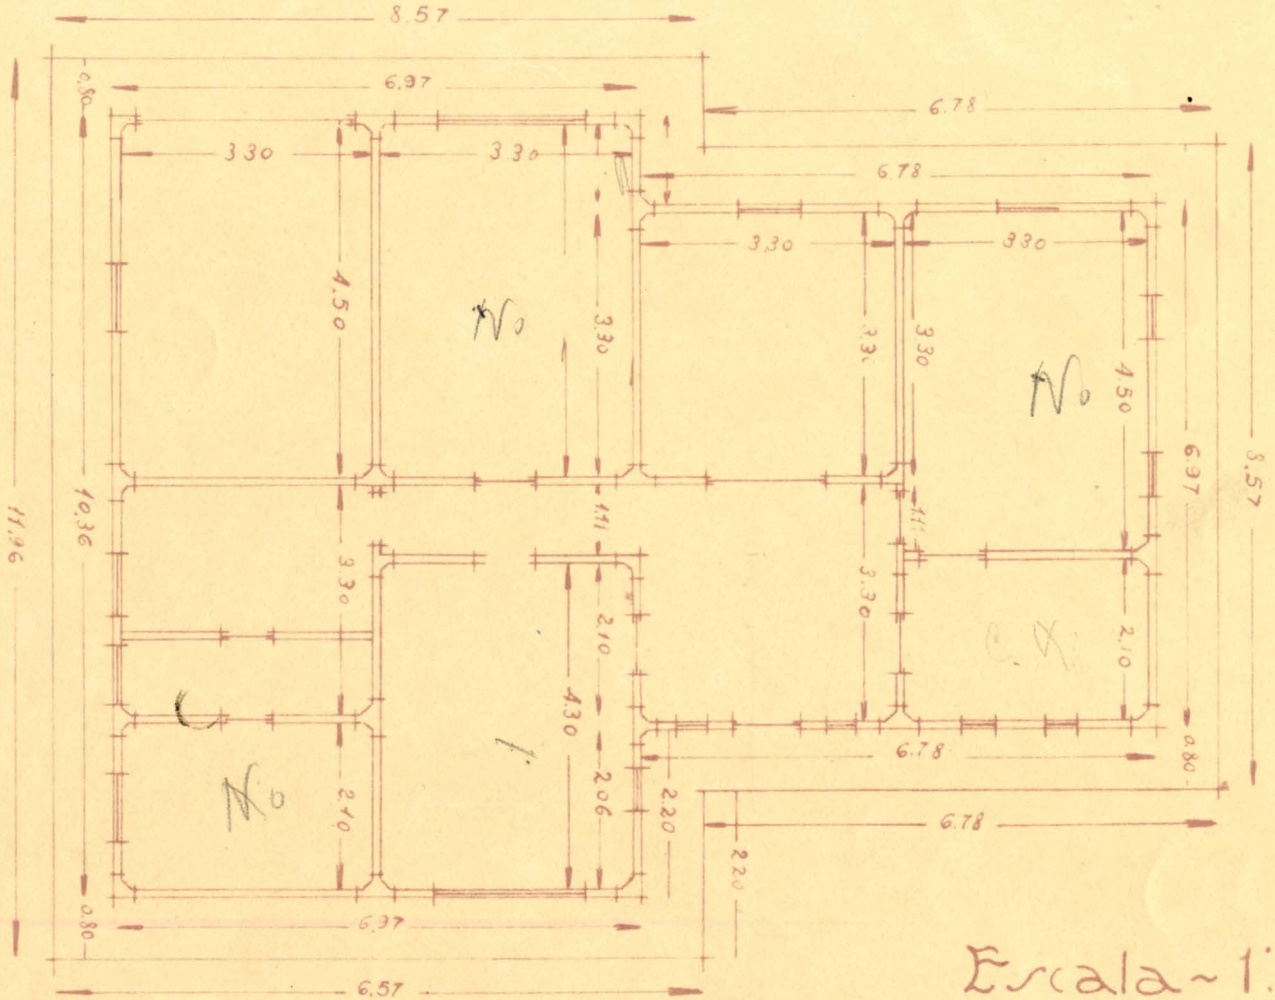


Escala ~ 1:100

# FACHADA PRINCIPAL

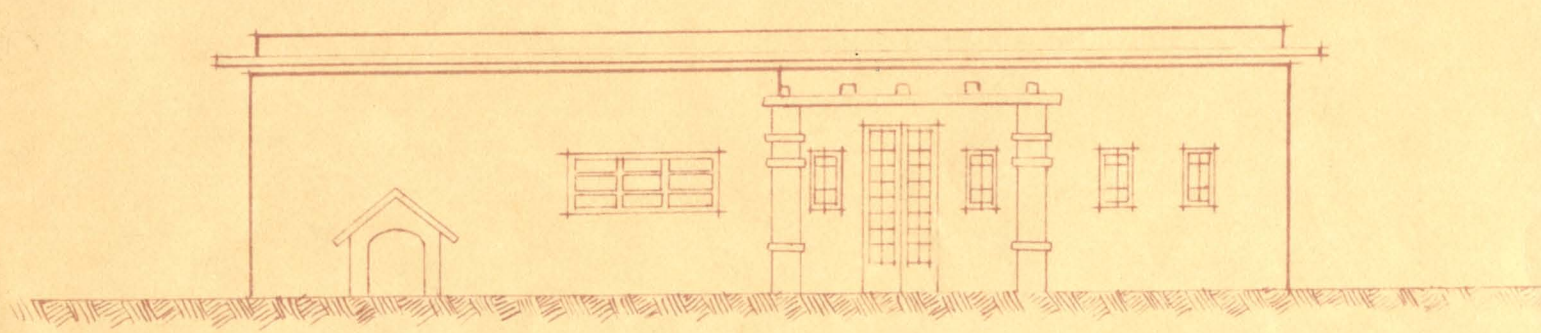

MADRID-10-28

El Ingeniero

ETM-019/Caja 005/03_03