4º Hotel del PLANTIO. Nº 23.202

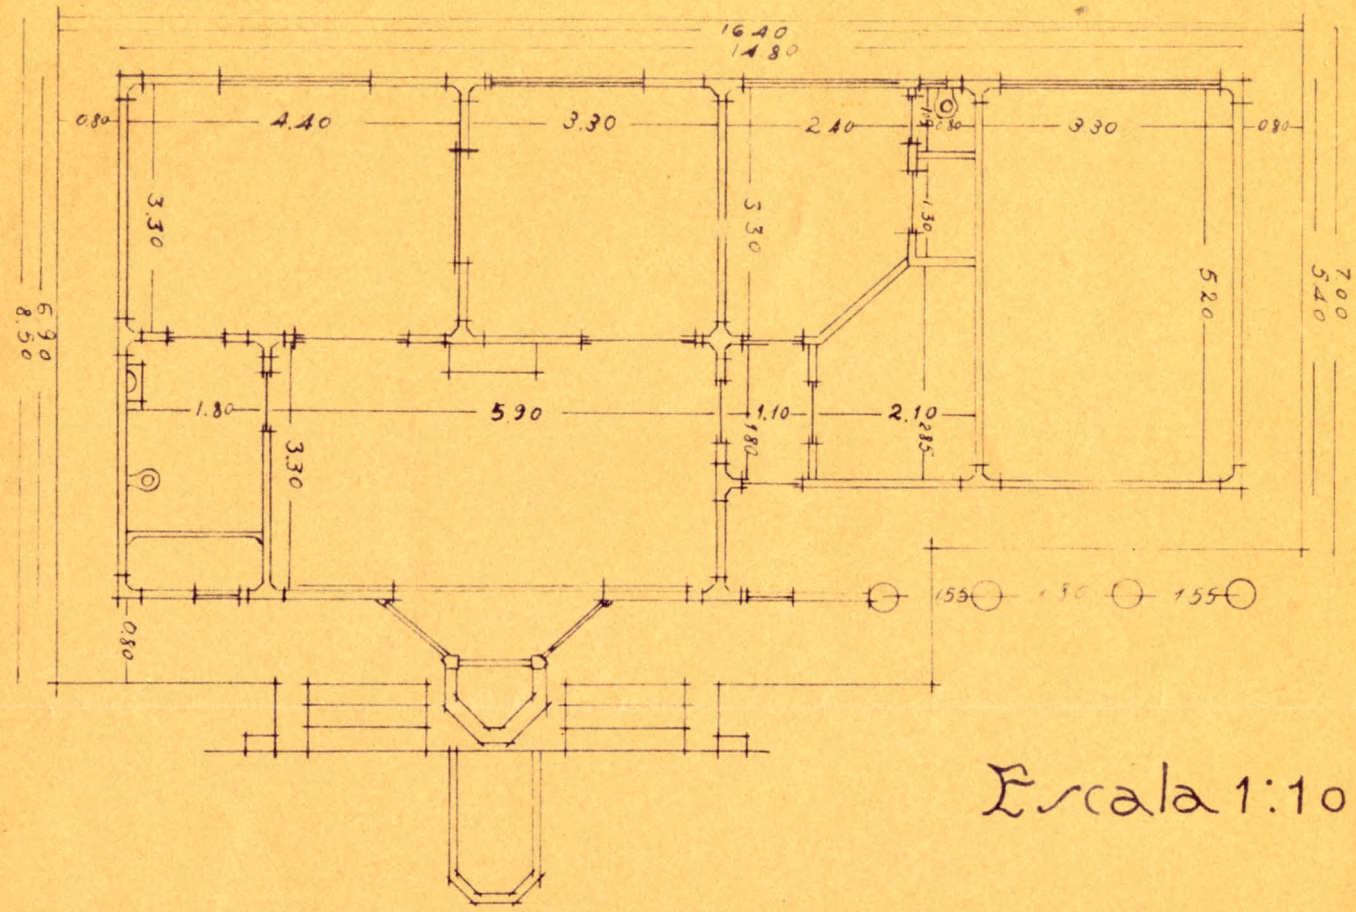

Escala 1:100

FACHADA PRINCIPAL

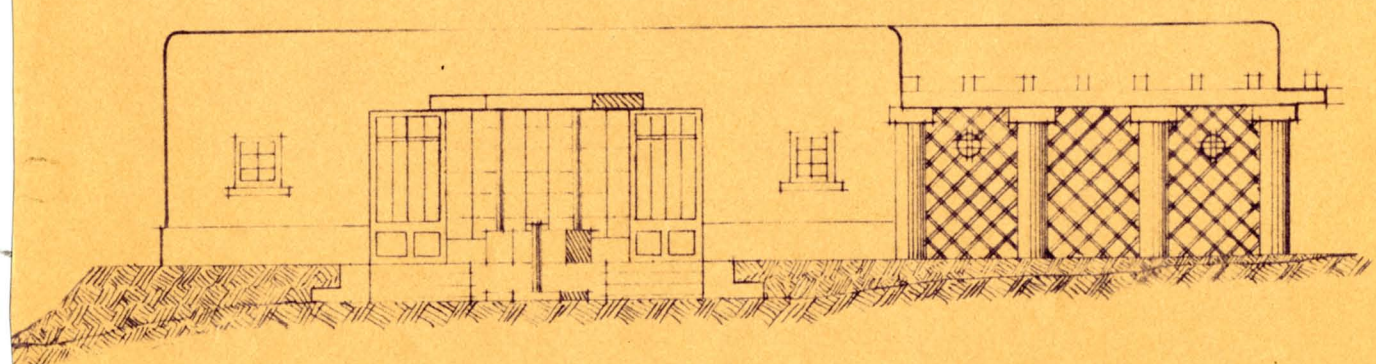

MADRID-15-11-28

El Ingeniero

ETM-022/Caja 005/06_03