MURO DE CONTENCION DEL JARDIN BOTANICO.
ESCALA 1:50.

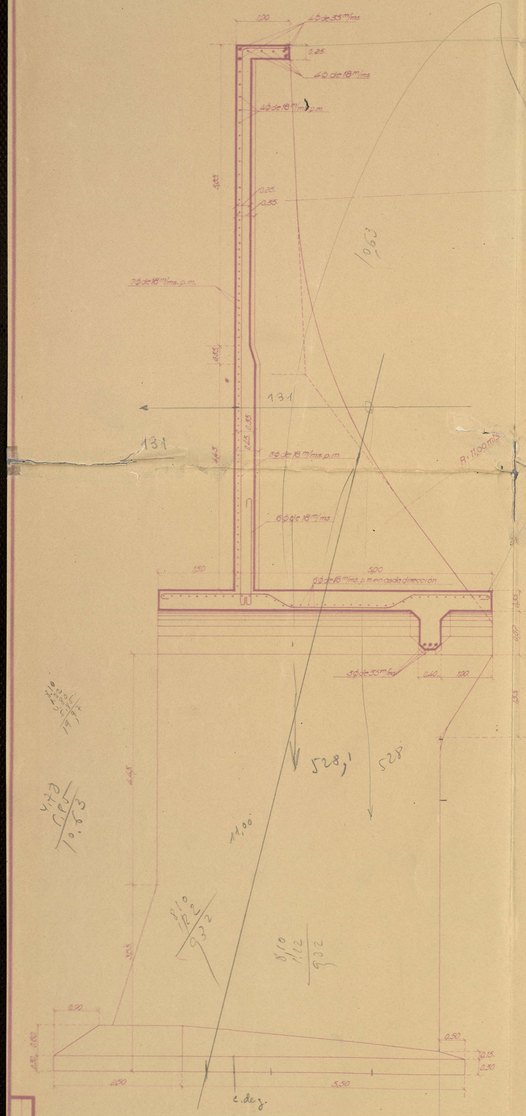

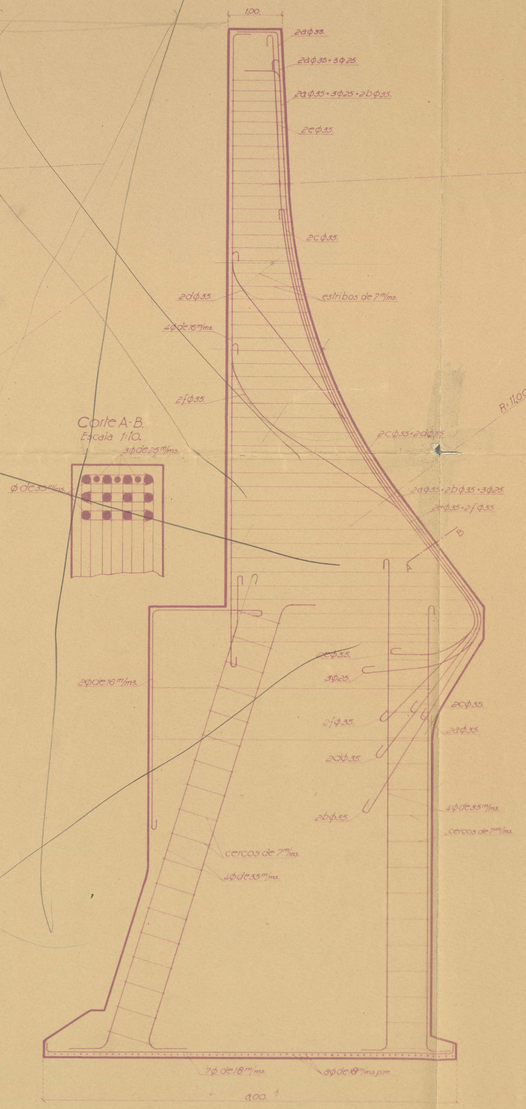
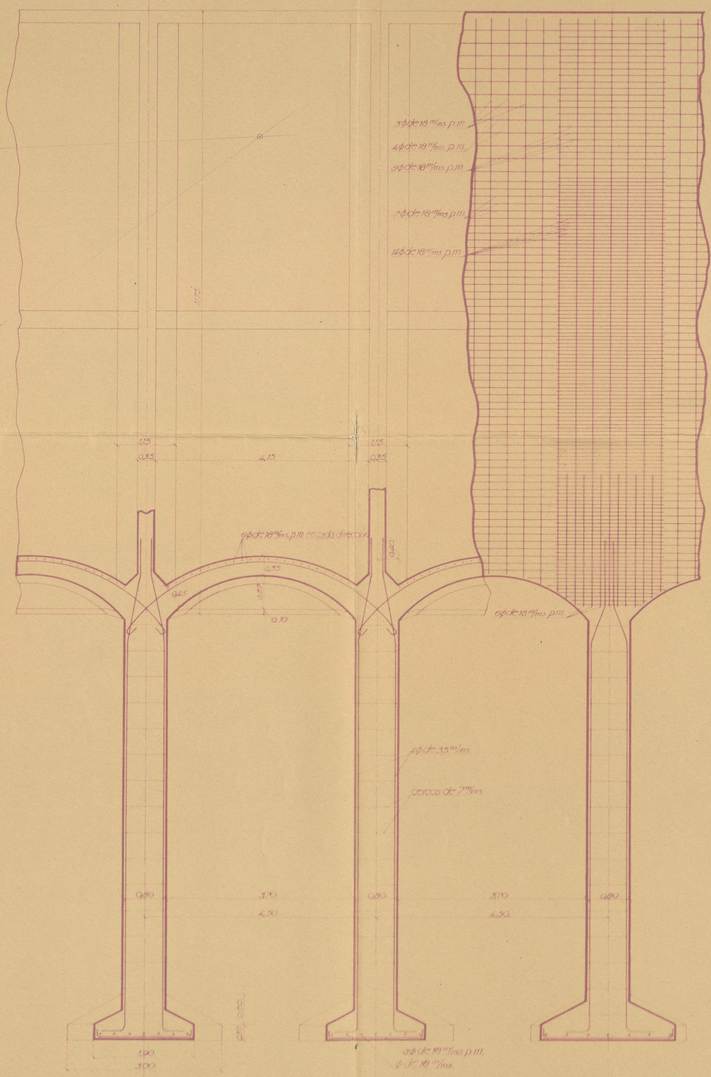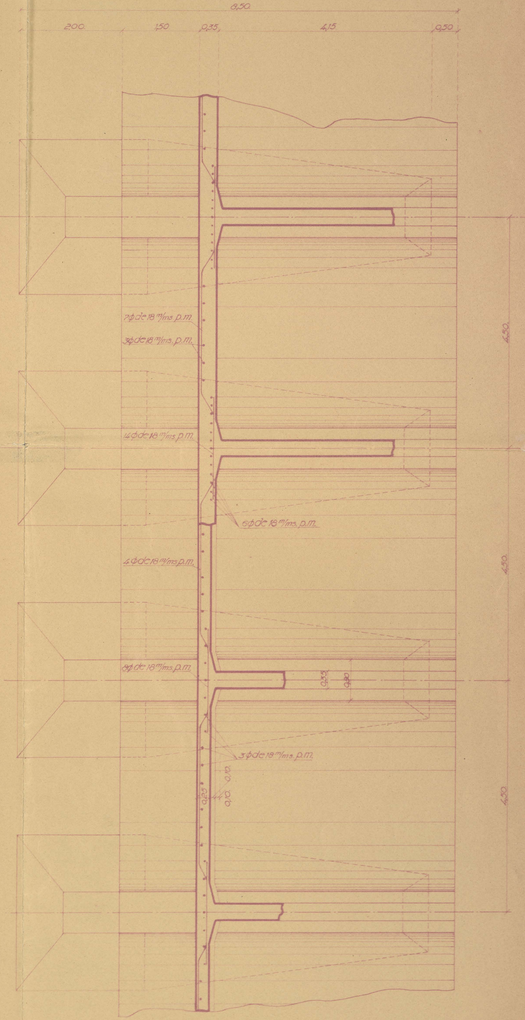
Detalles.