



MURO DE CONTENCION DEL JARDIN BOTANICO. DETALLES.


Zapatas.
ESCALA 1:50

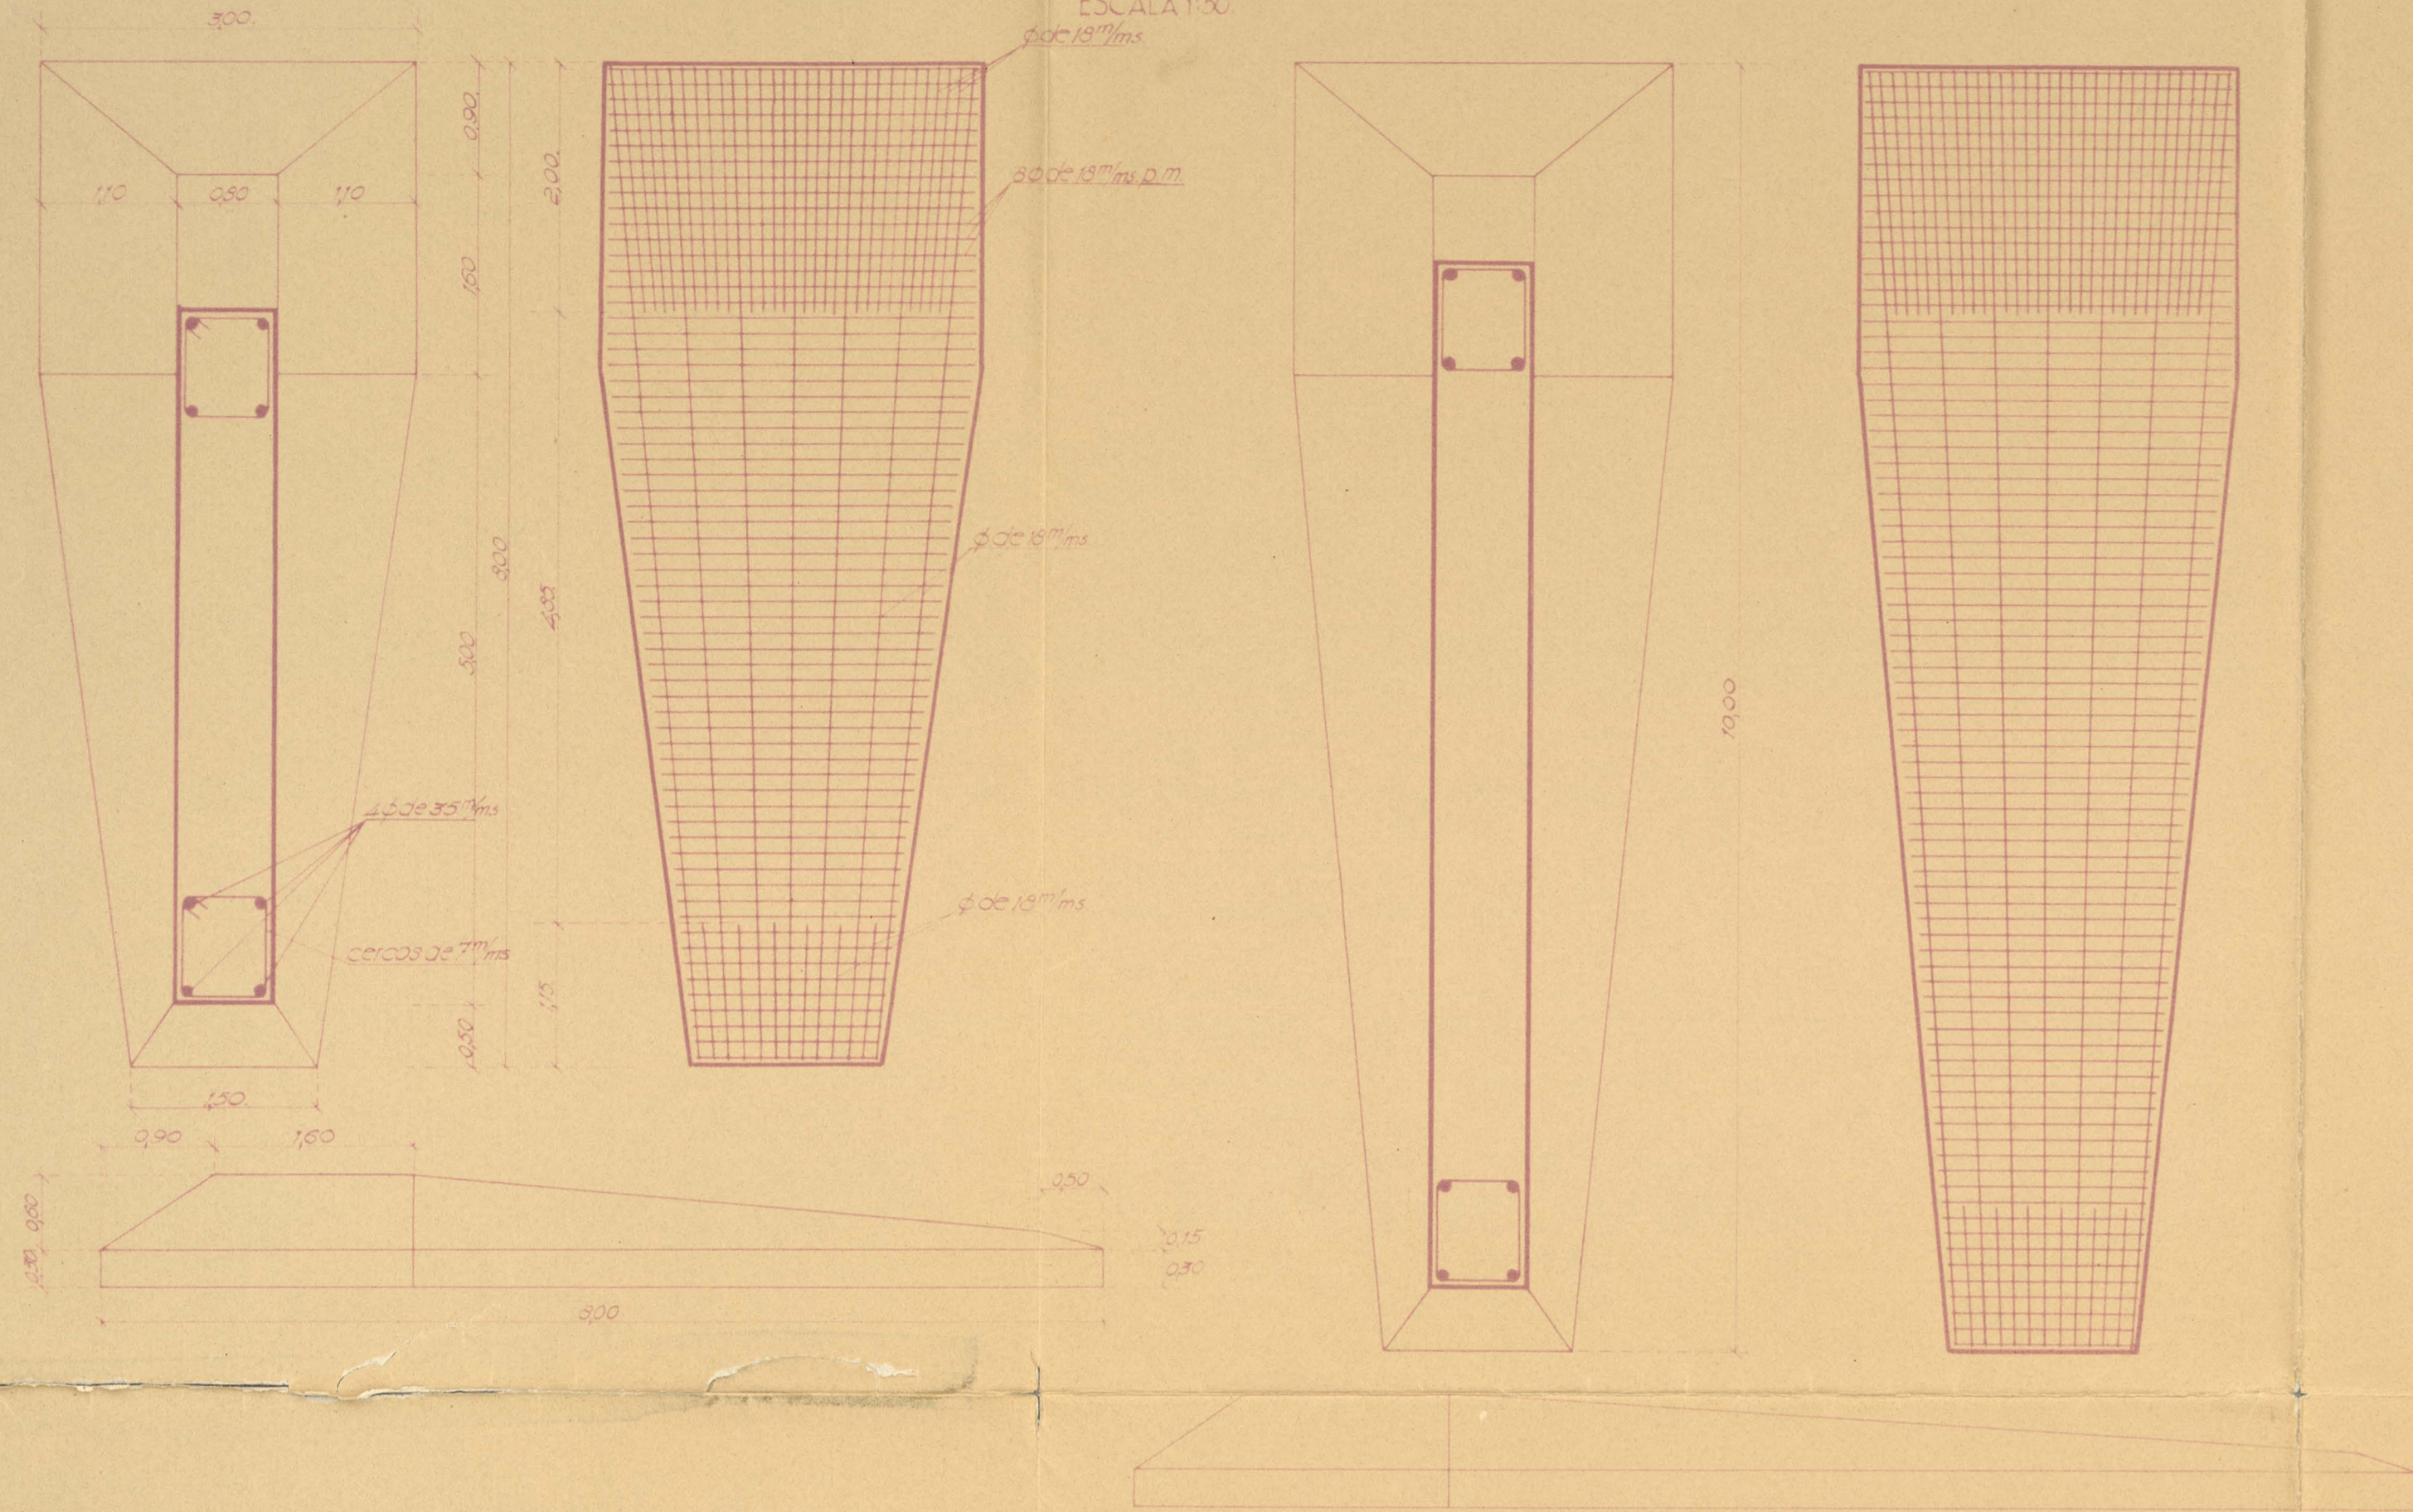

Zapatas especiales.
ESCALA 1:50

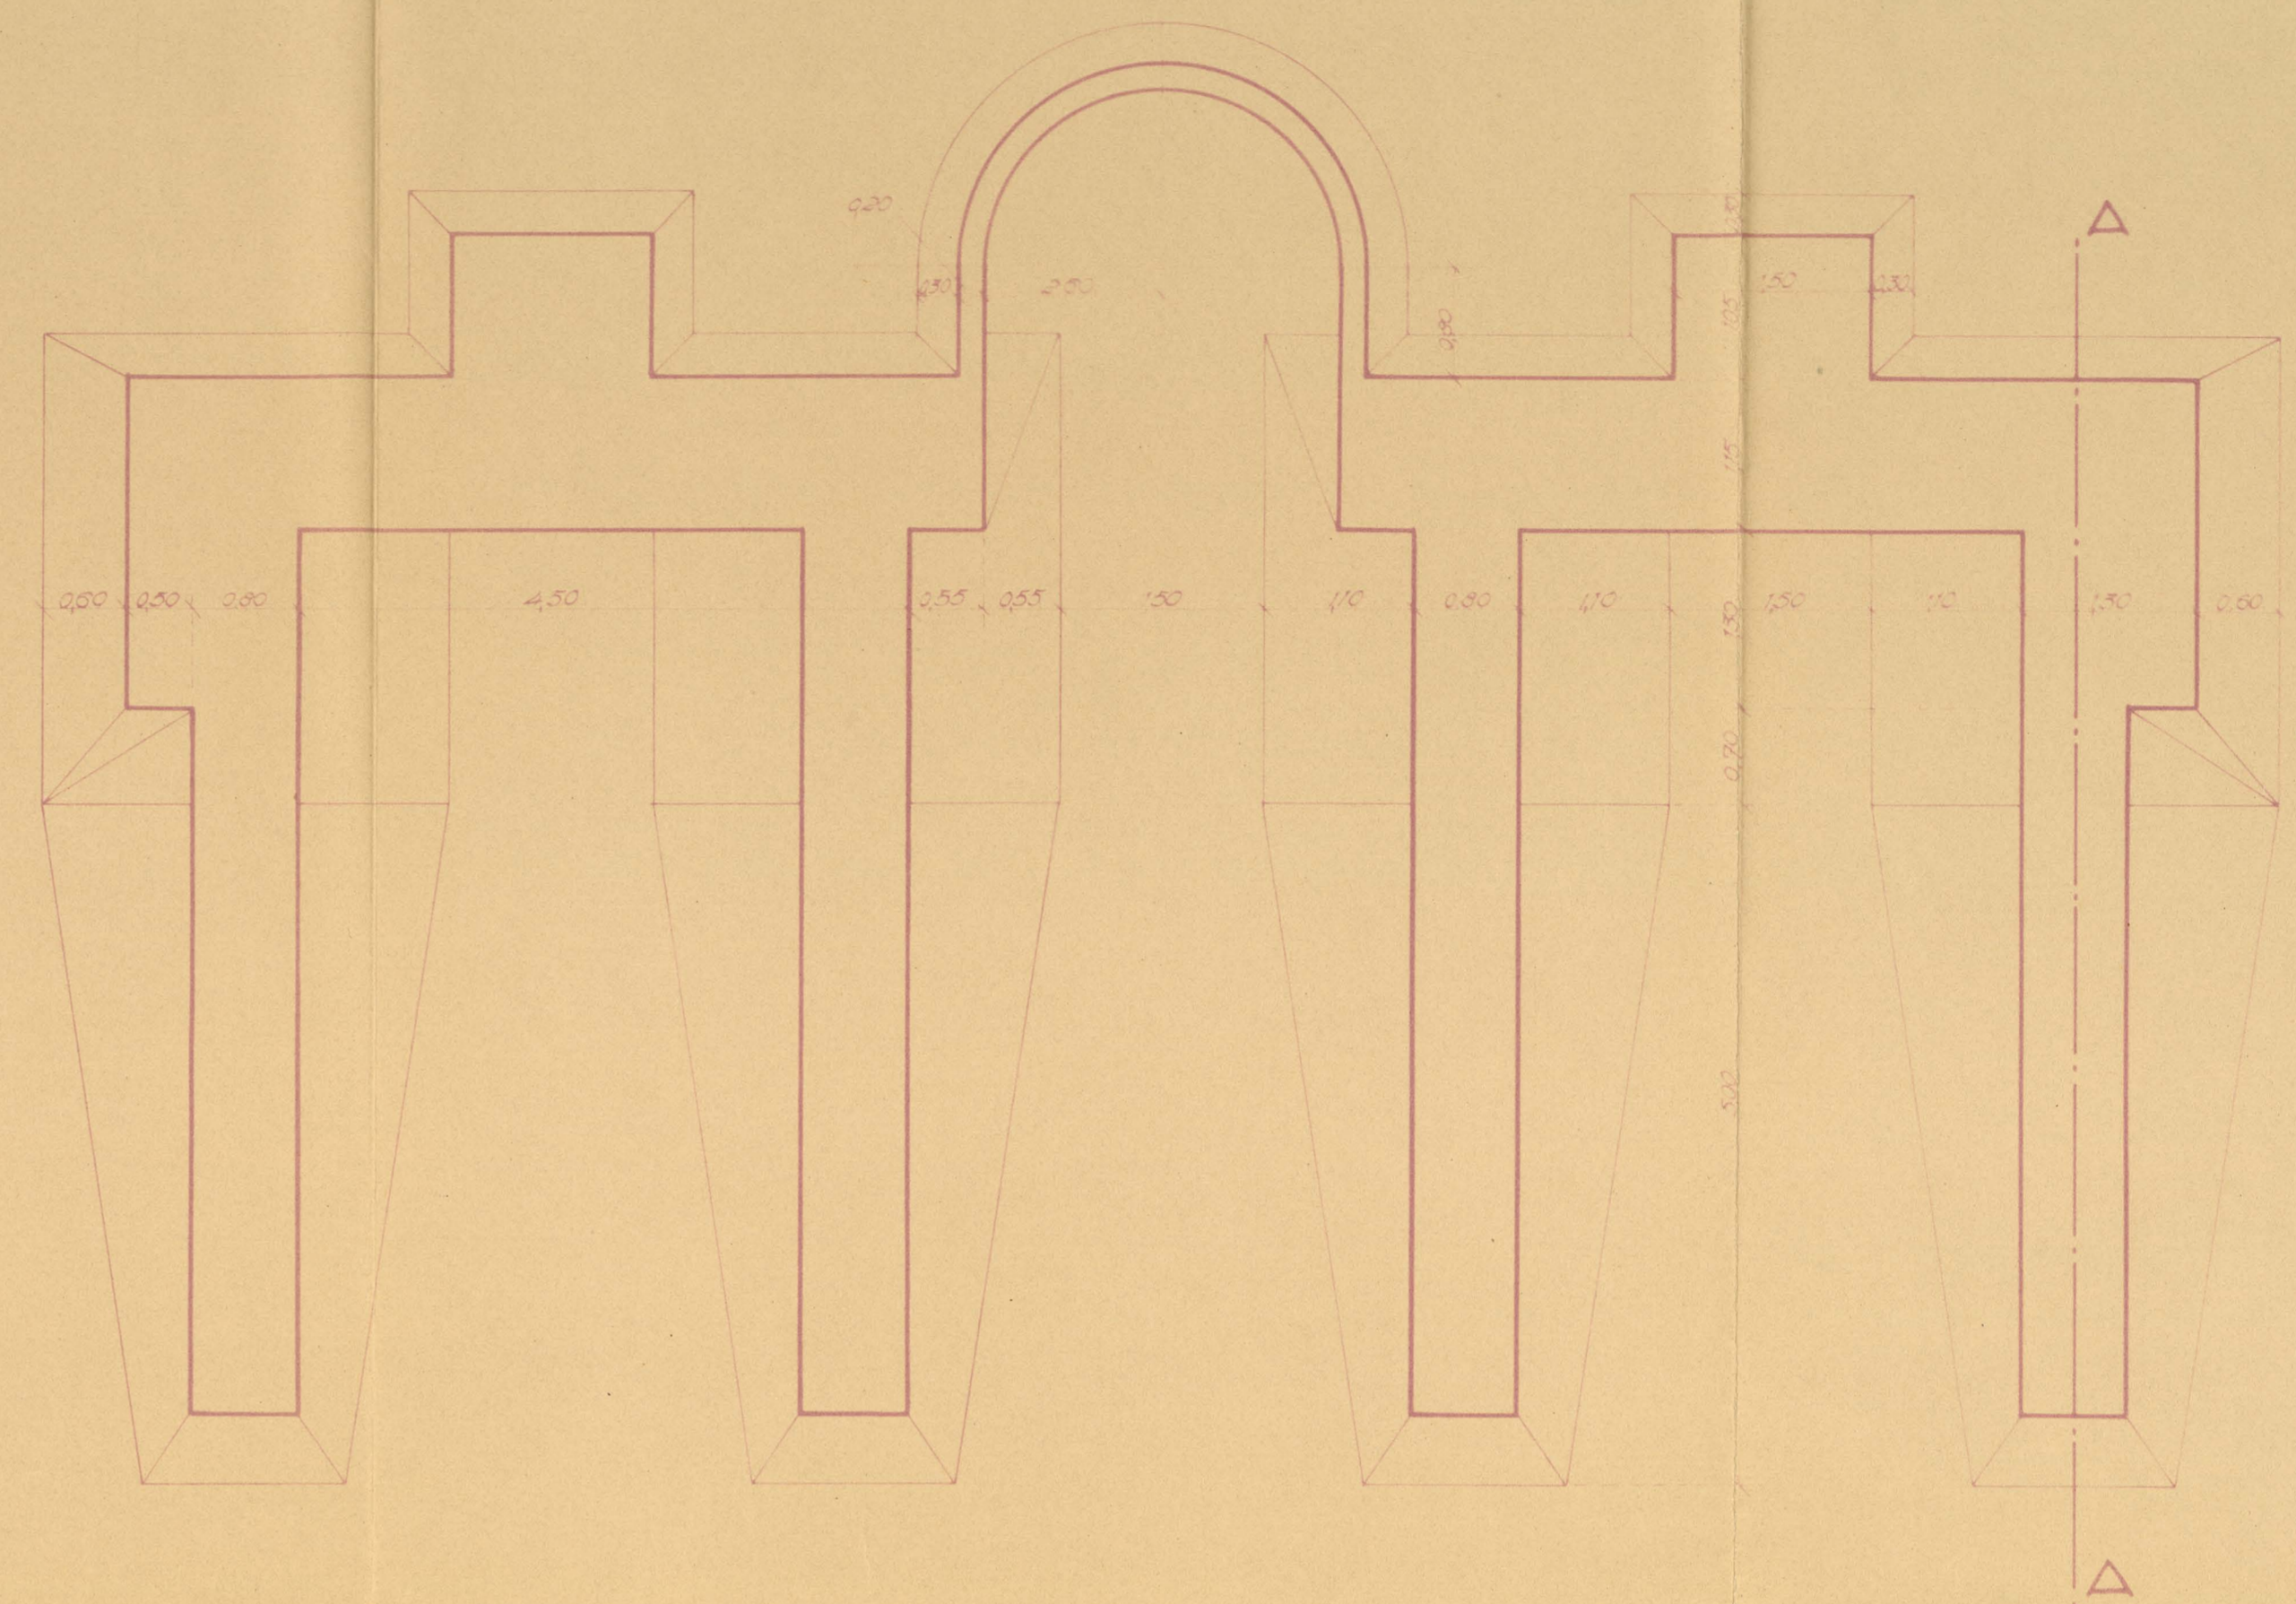


Sección A-A
ESCALA 1:100

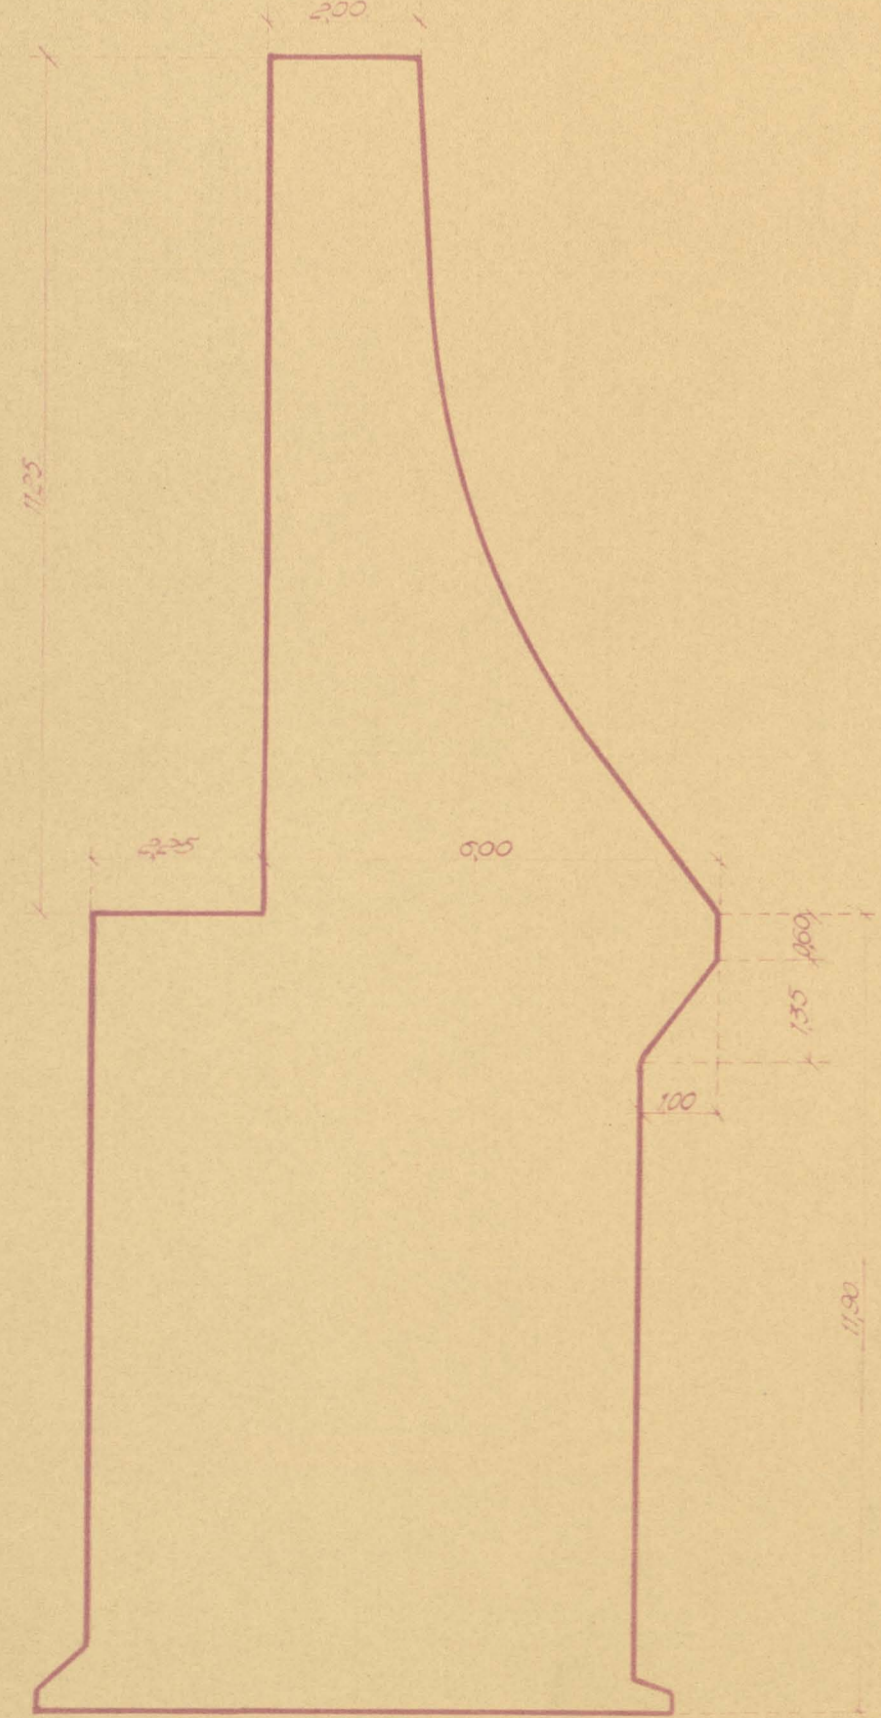


Pila 5.
ESCALA 1:100

La pila 10 es 0,10mts mas ancha que esta.

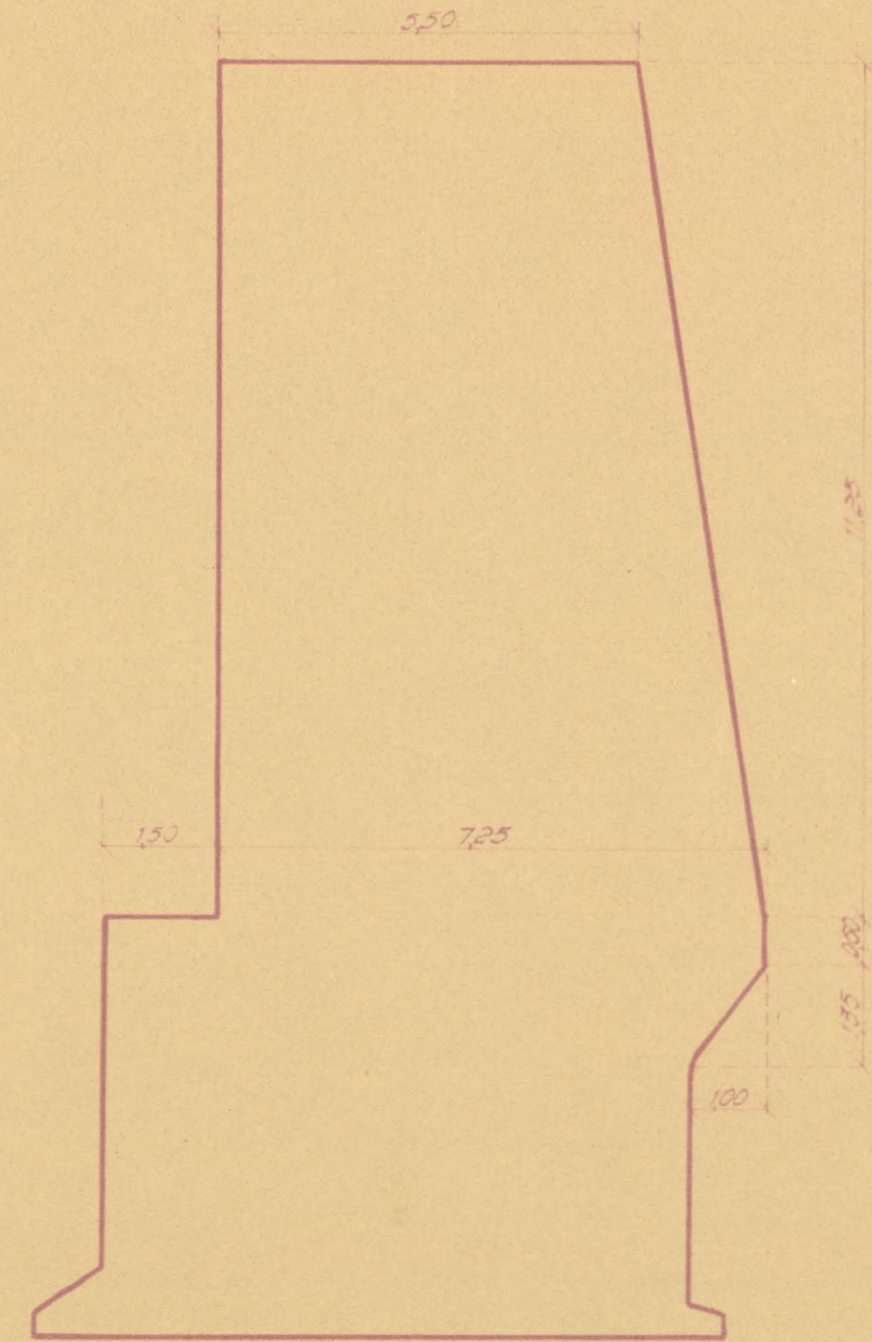

Escaleras.
ESCALA 1:100

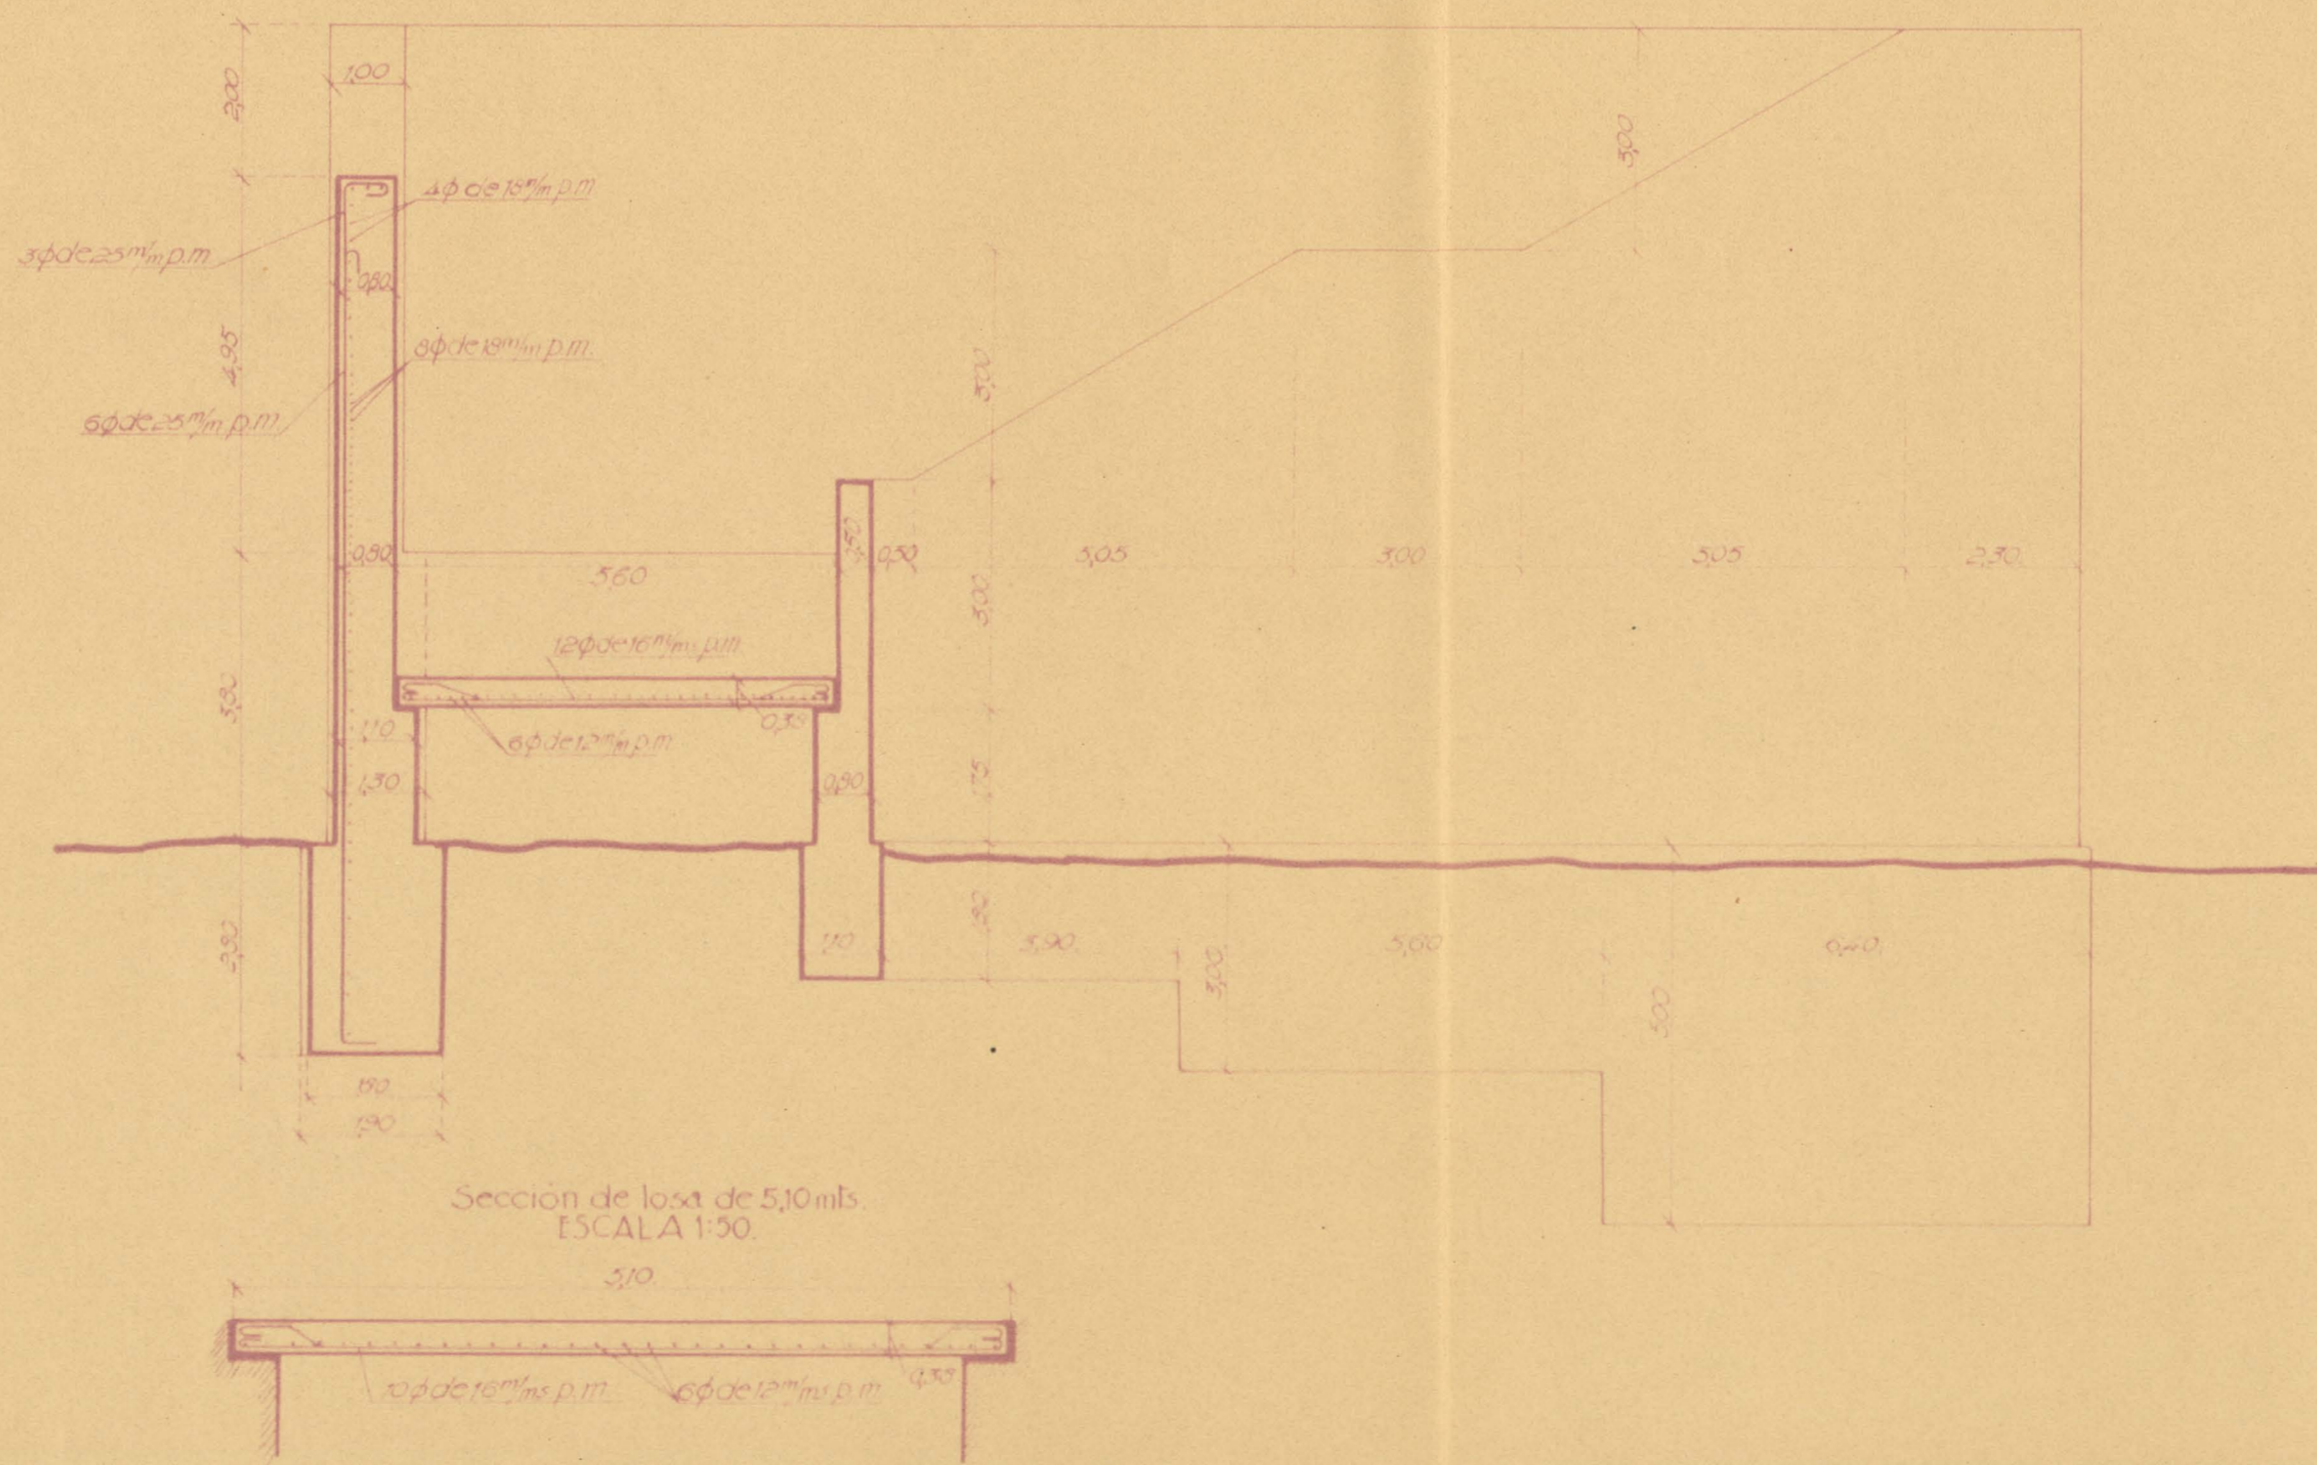

Junta de dilatación en pantallas.
ESCALA 1:10

