




— Fachada —

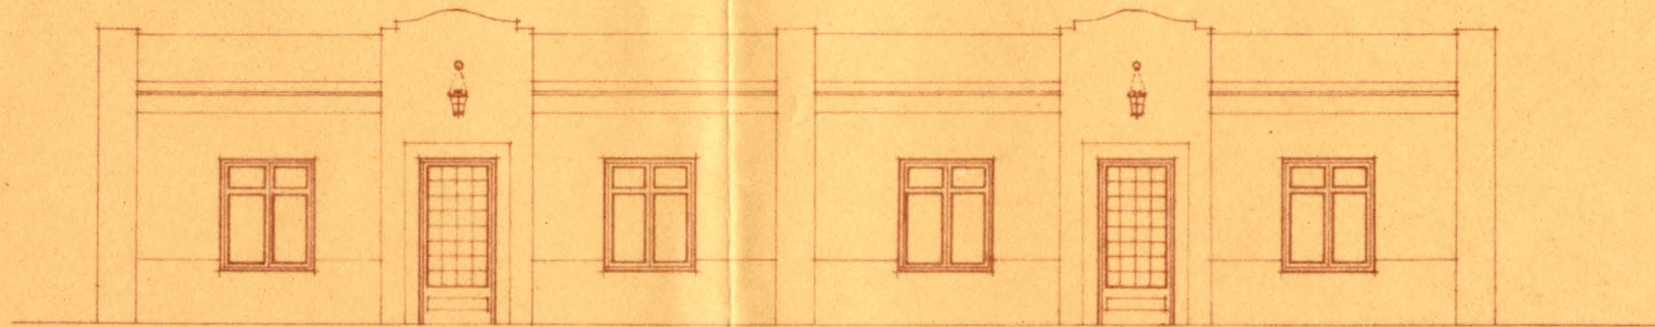

— Planta —

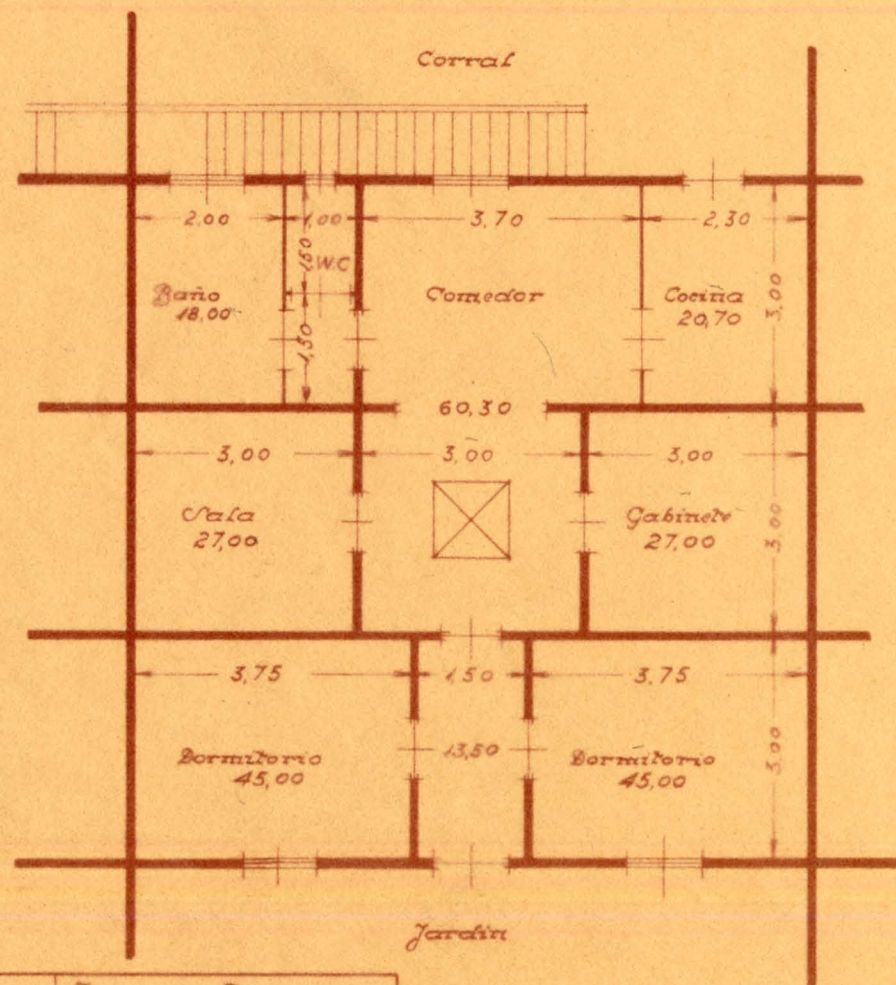

— Sección —

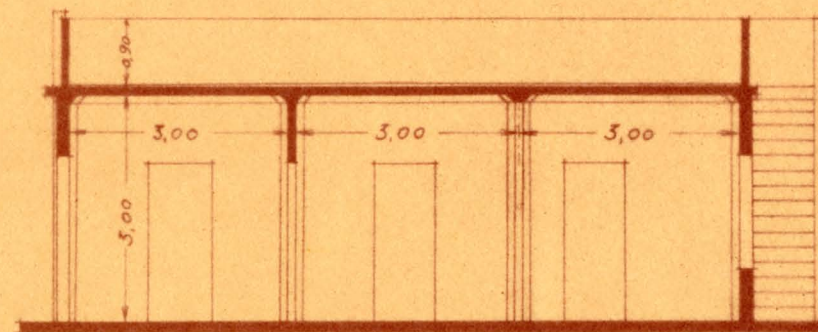

Madrid 10 de Junio de 1930
El Ingeniero

Nº 63203

Elaborado: Dara
Comprobado:

ETM-047/caja 011/02-10