Modelo B.

Fachada

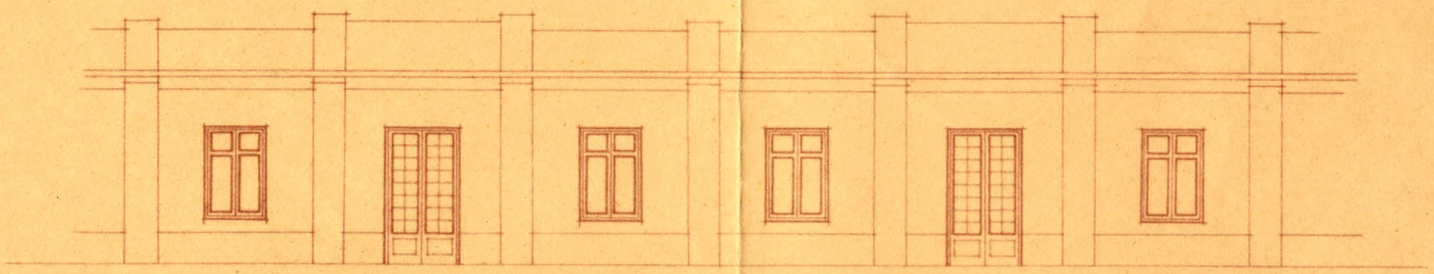

Planta

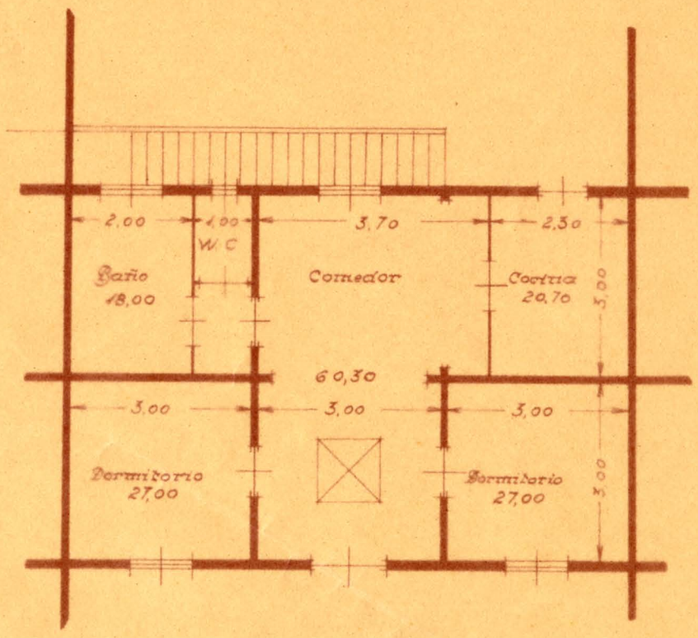

Sección

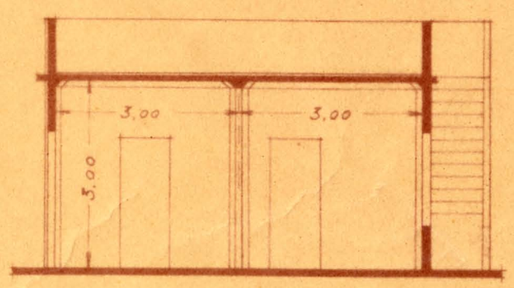

Madrid 10 de Junio de 1.930
El Ingeniero

Nº 63.204	Trazado: Daza
	Comprobado:

ETM-047/ca/a011/02-11