




== Fachada ==

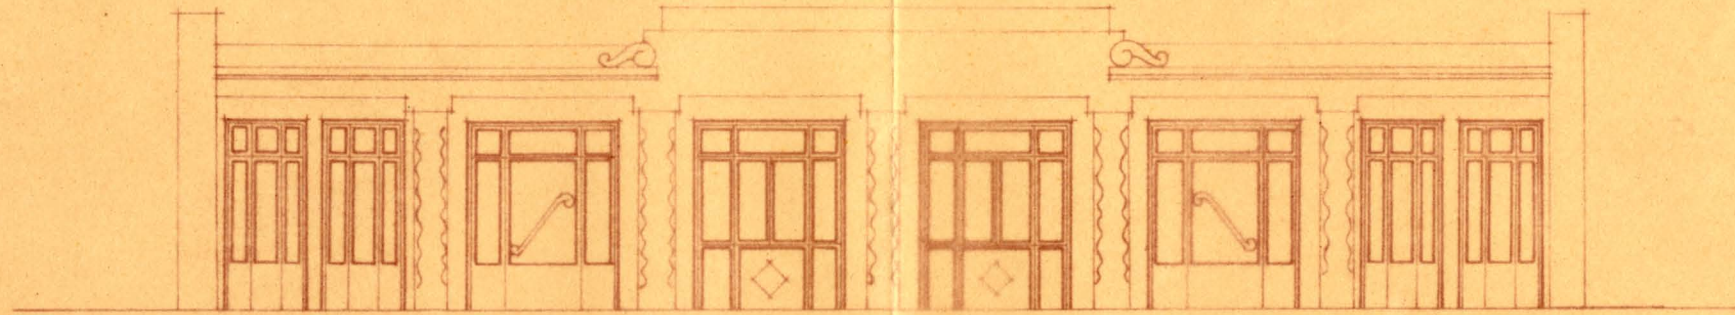

== Planta ==

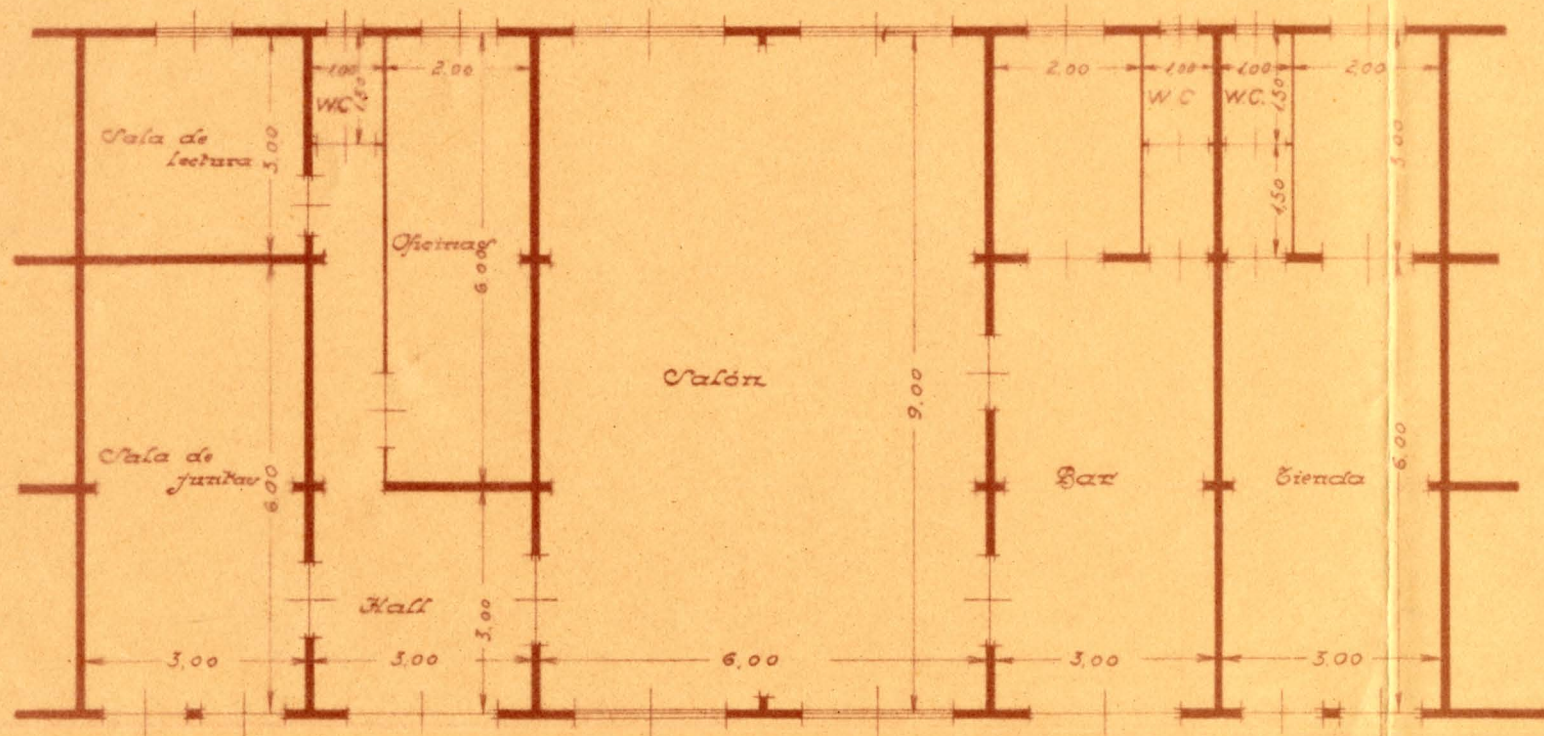

== Sección ==

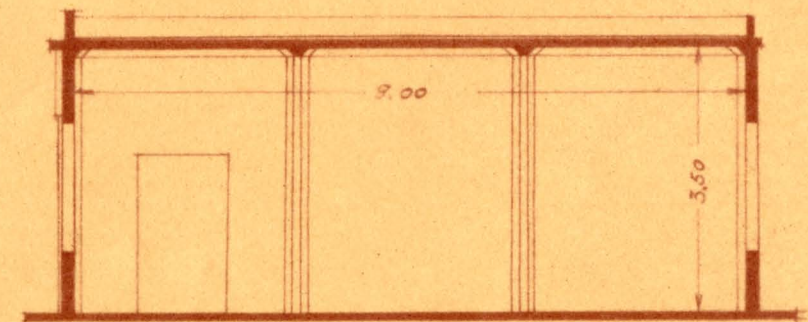

Madrid 10 de Junio de 1930
El Ingeniero

Nº 63.205

Diseñado: Daza
Comprobado:

ETM-047/caja 011/02-12