


Sección de las calles
 Escala=1:50

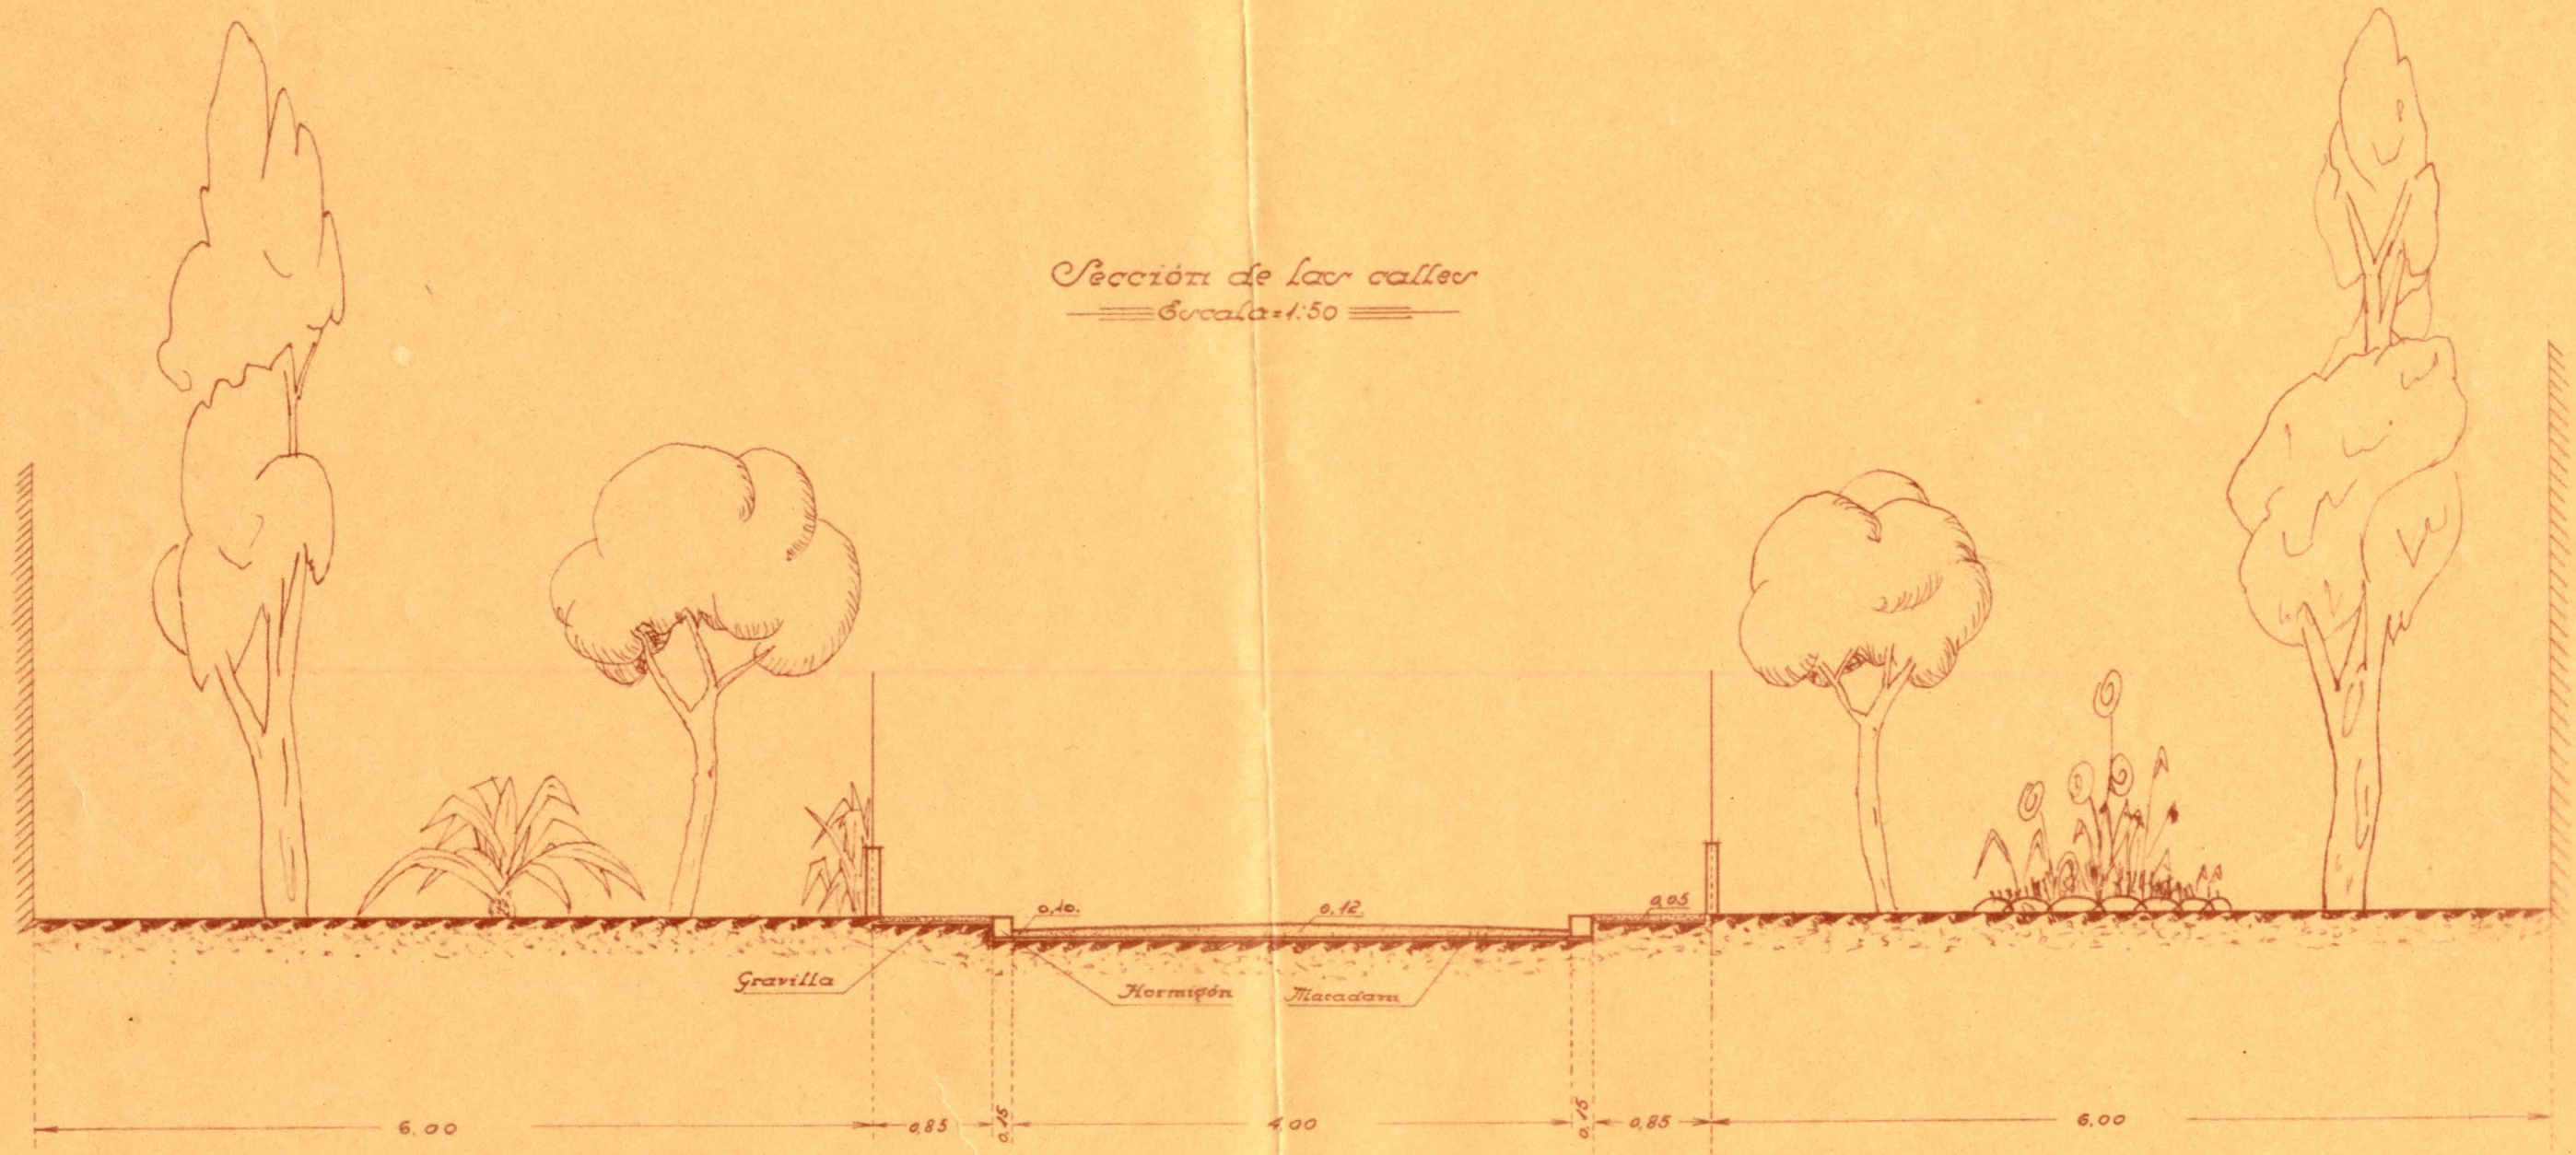

Madrid 10 de Junio de 1930
 El Ingeniero

N°63.207
 Drazado: Daza
 Comprobado:

ETM-047/Caja 011/02-14