


Escala - 1:100

Alzado.

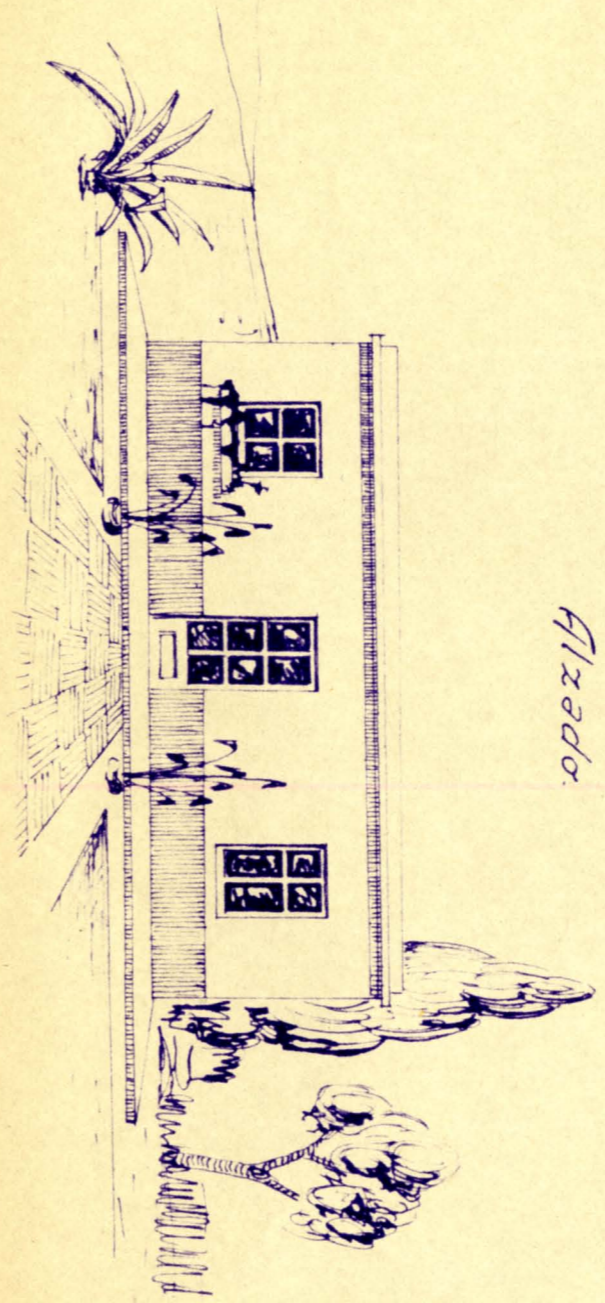

Planta.

