


Escala ~ 1:100.

Alzado.

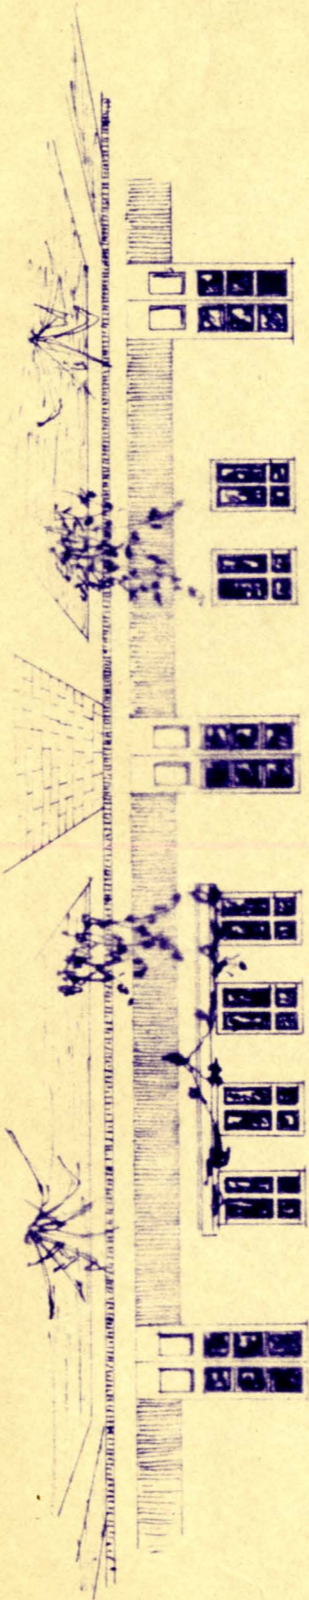

Planta.

