


Escala ~ 1:100

Alzado:

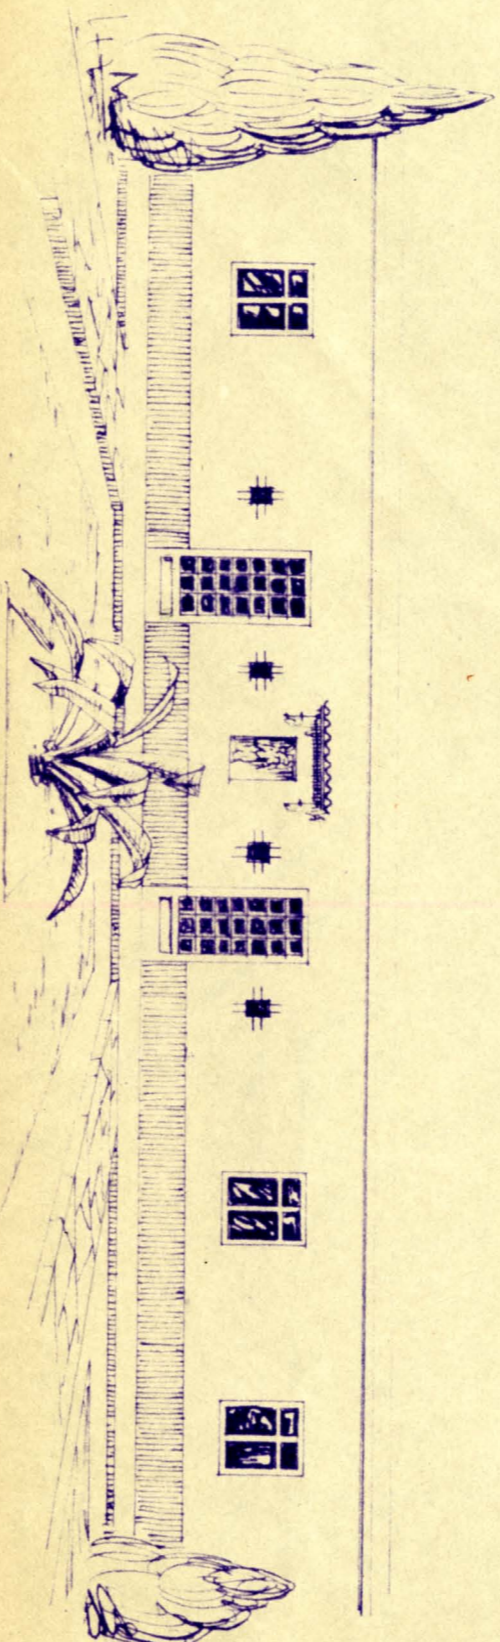

Planta:

