


Escala ~ 1:100

Alzado.

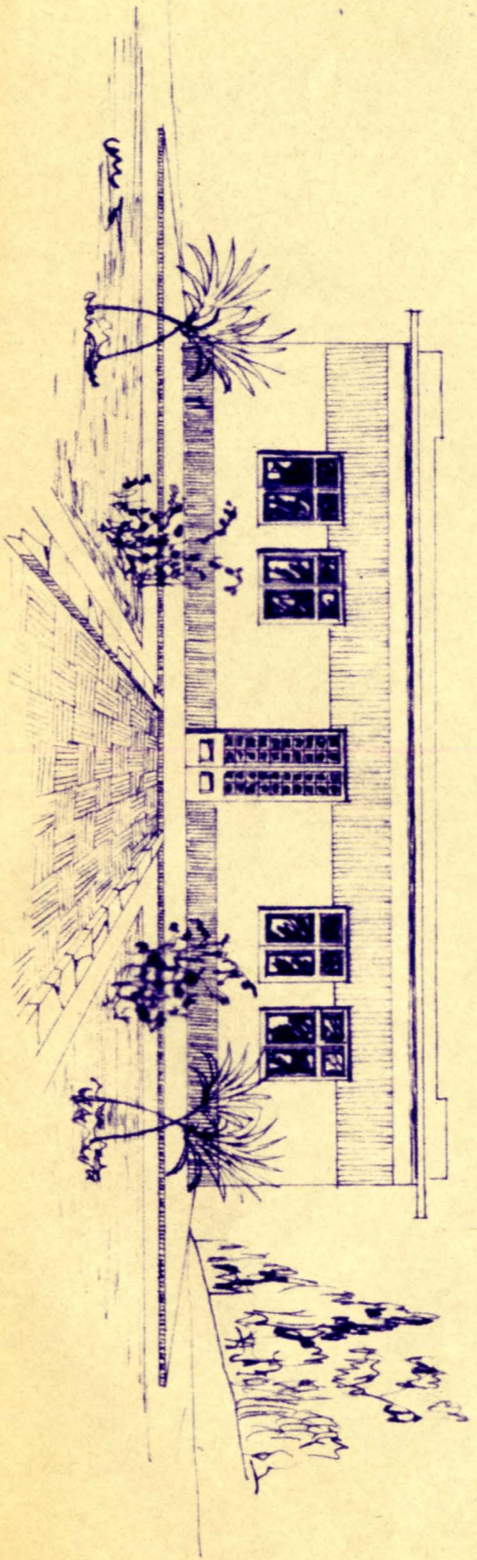

Planta

