



Escala ~ 1:100.

Alzado.

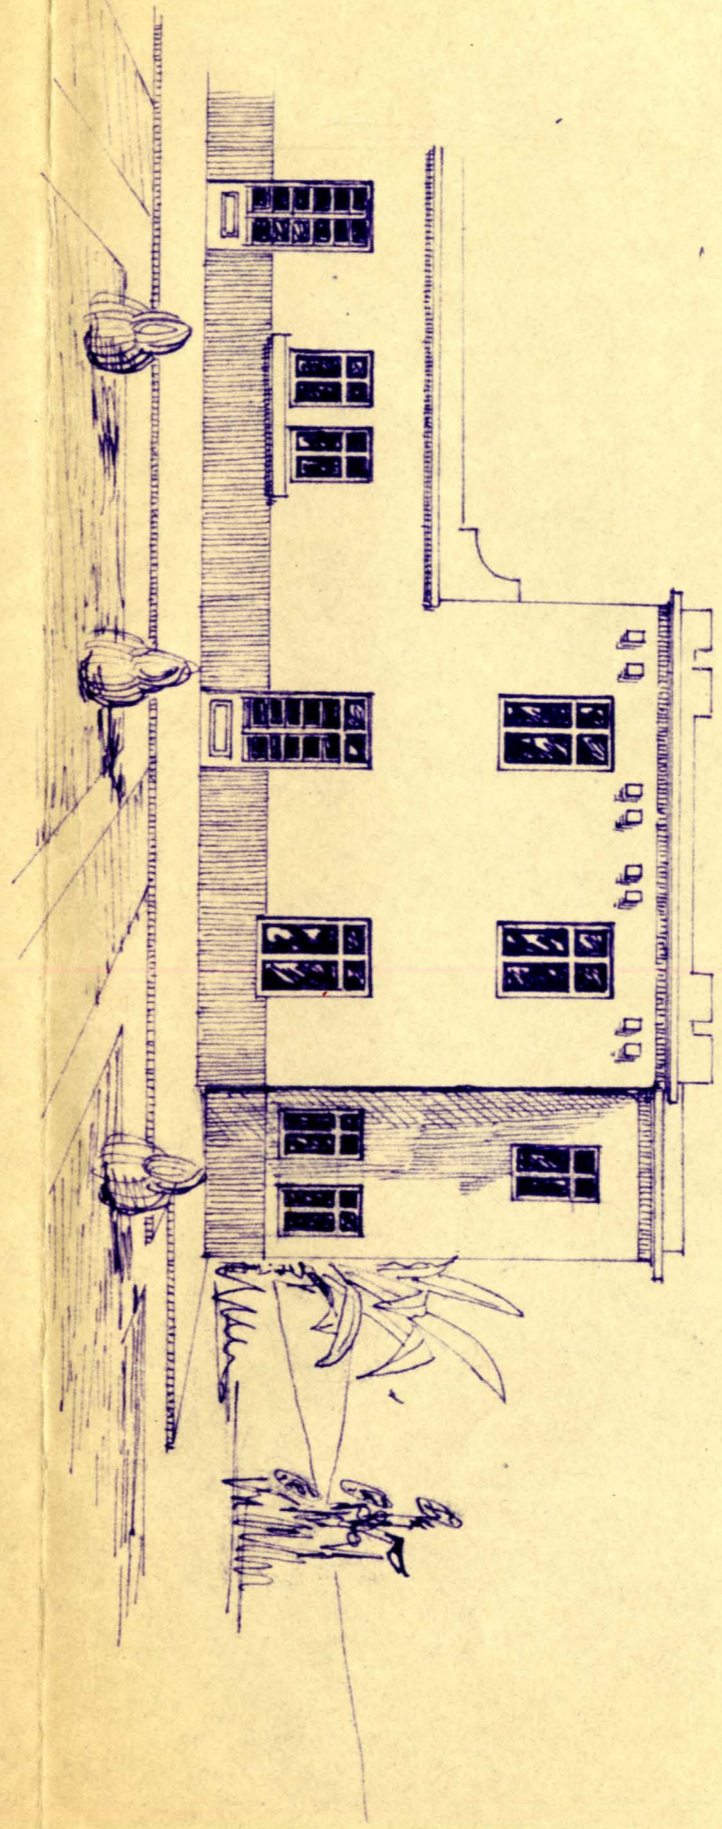

Planta baja.

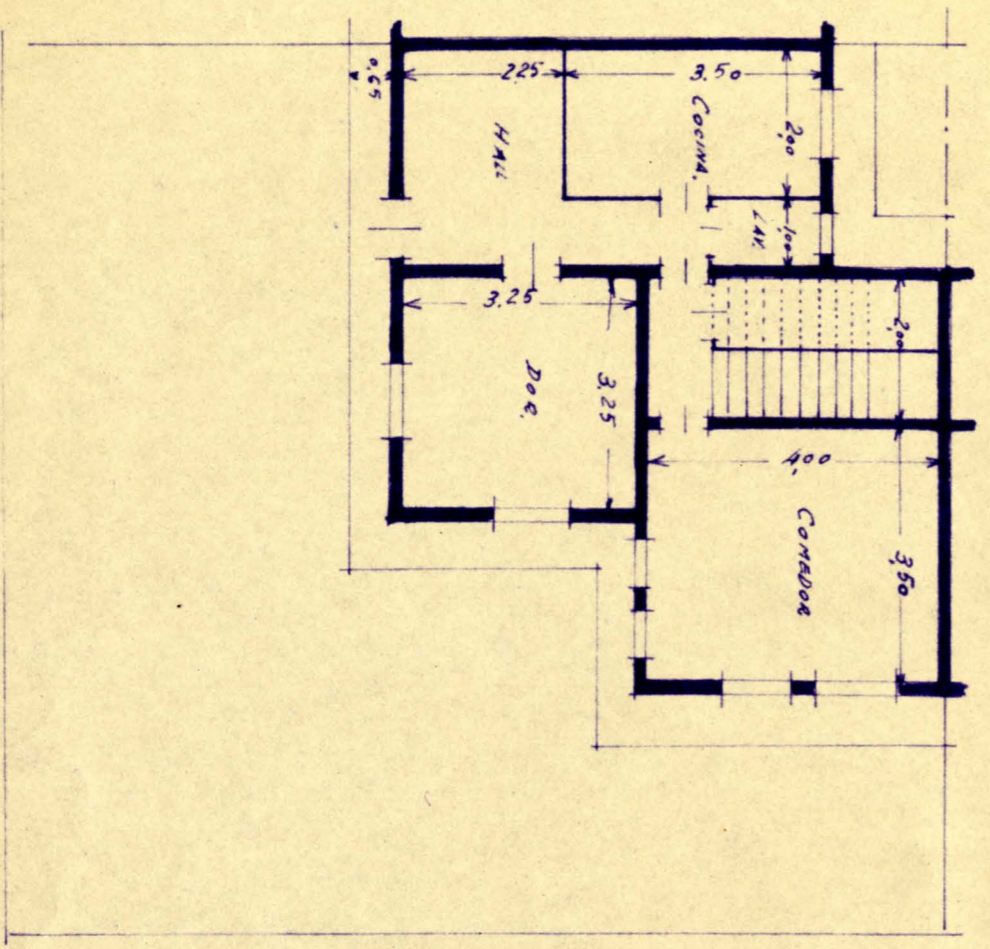

Planta alta.

