


Escala - 1:100

Alzada:

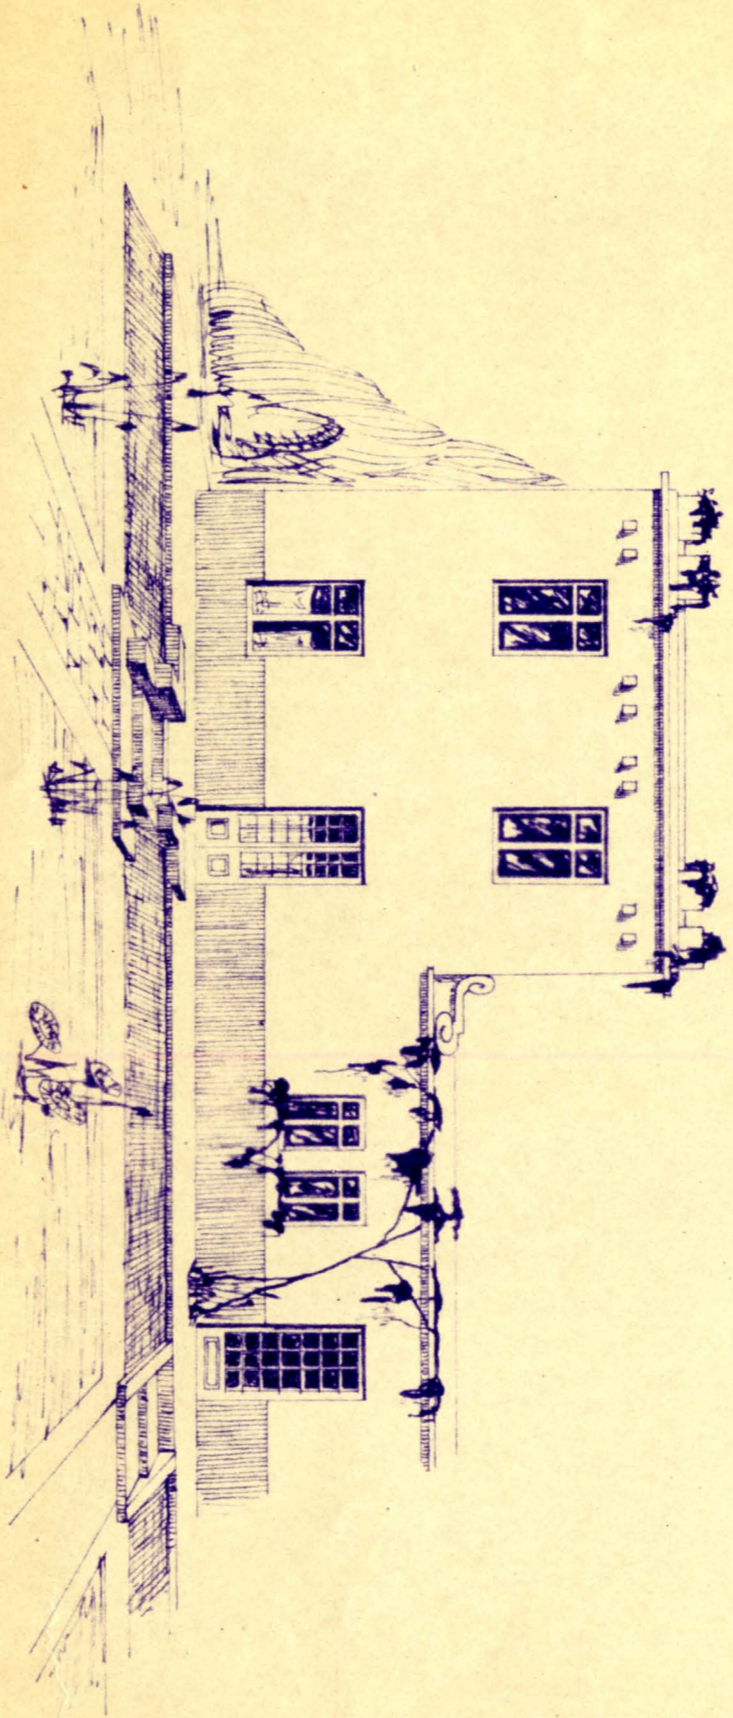

Planta.

