



11

Escala ~ 1:100

Alzado

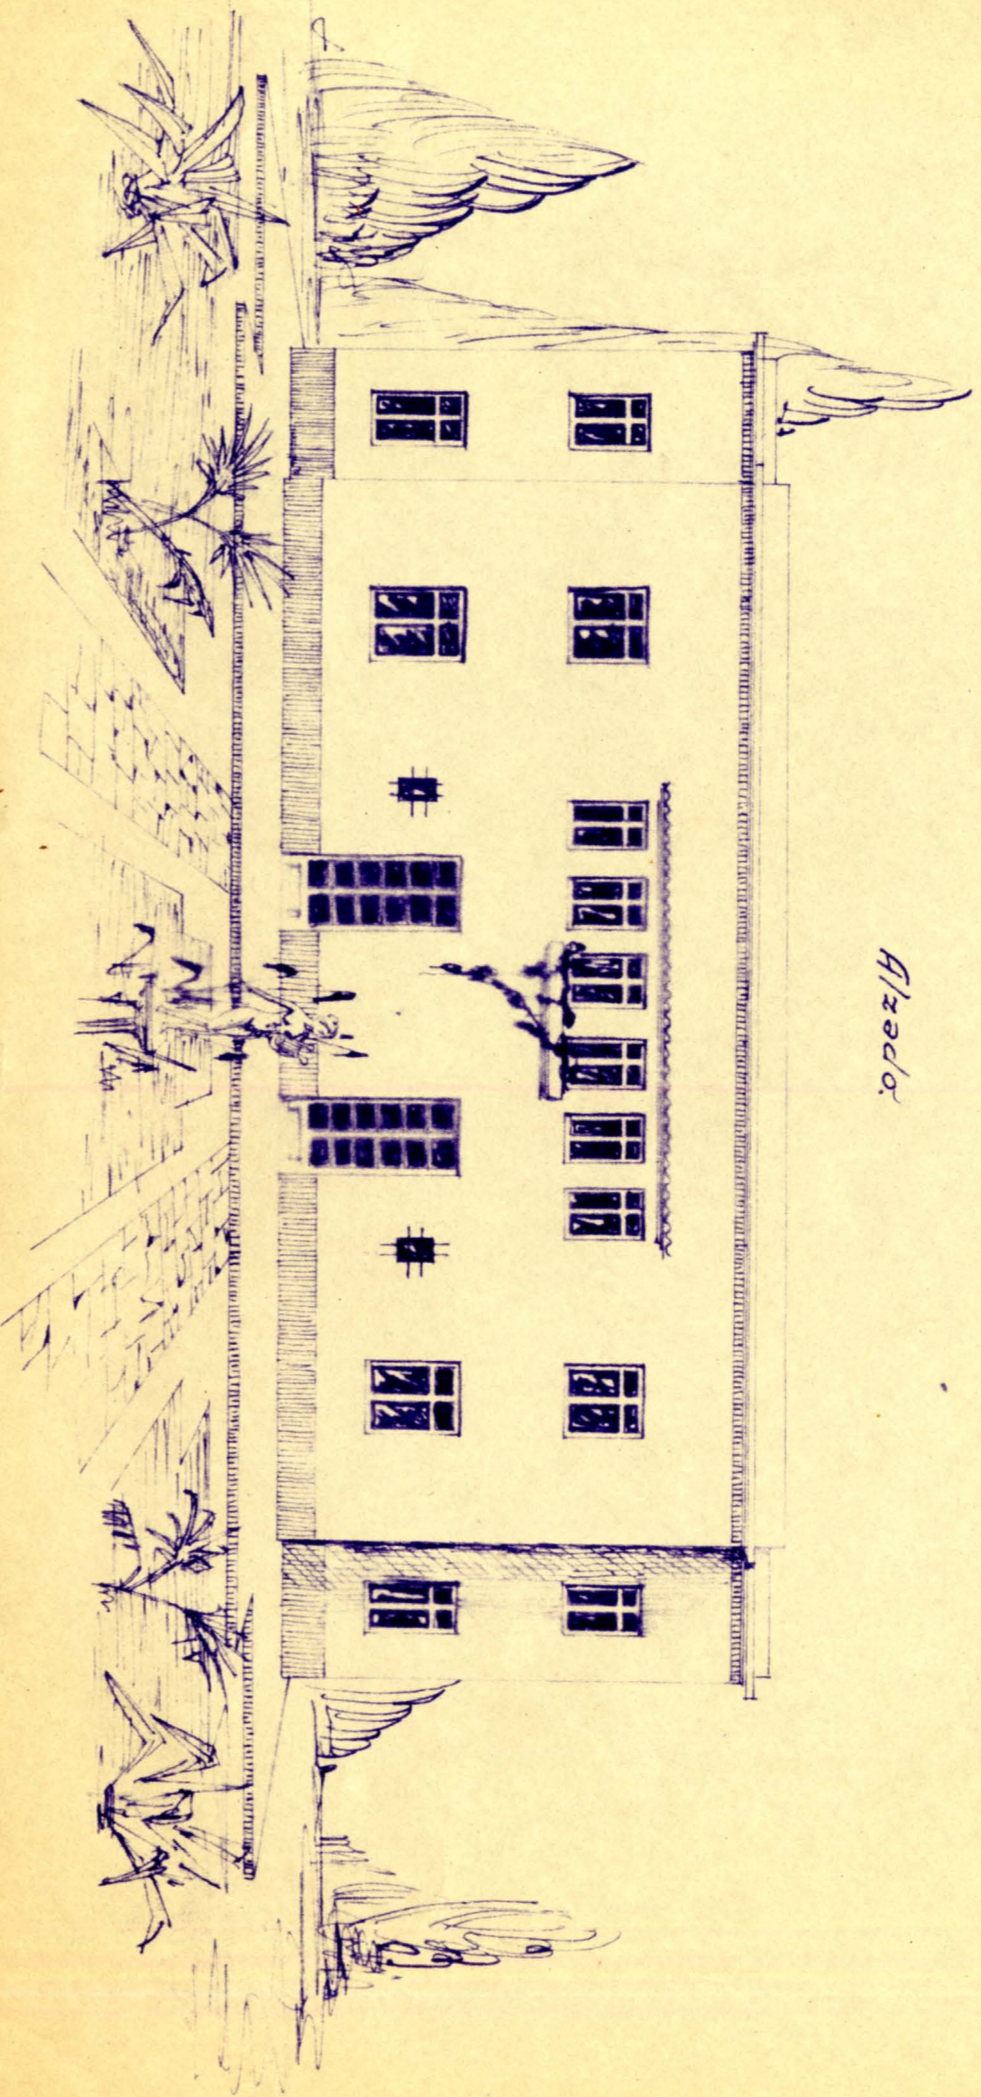

Planta baja.

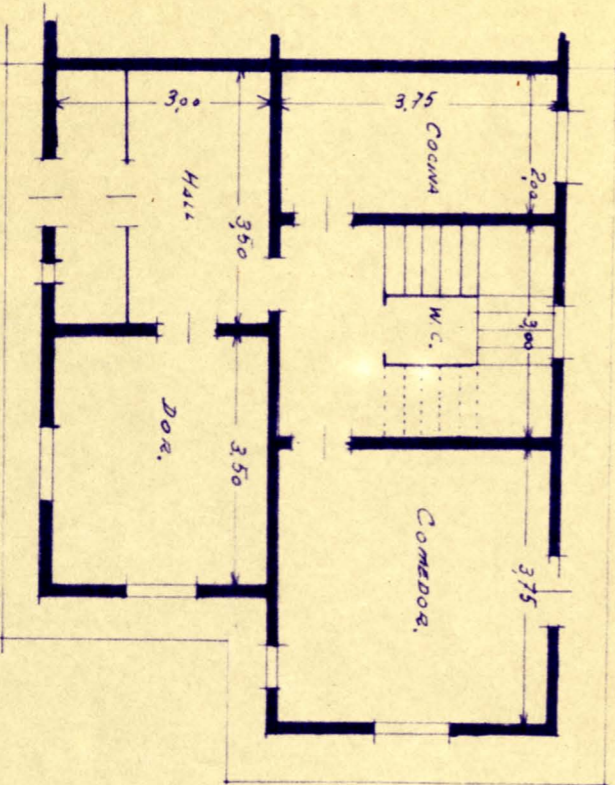

Planta alta.

