

EDUARDO TORROJA  
OFICINA TÉCNICA DE INGENIERÍA  
MADRID

SECCION DE LA VIA


ETM-056/GP 012/05\_10

Fecha 19-11-30

Núm. 72.204

# Sección transversal de la vía

Escala 1:50

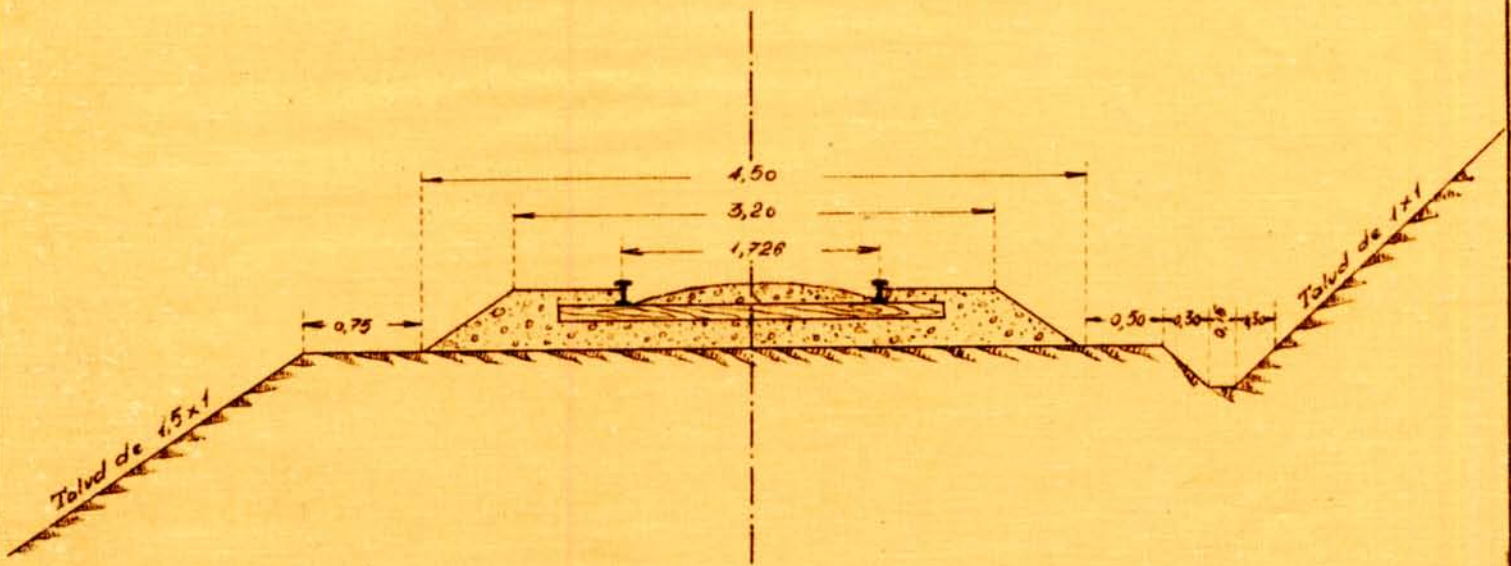

Madrid 19 de Noviembre de 1930

El Ingeniero de Caminos

Edmundo Corroja

ETM-056/caja 012/05\_10