Viaducto del aire.

Sección longitudinal.
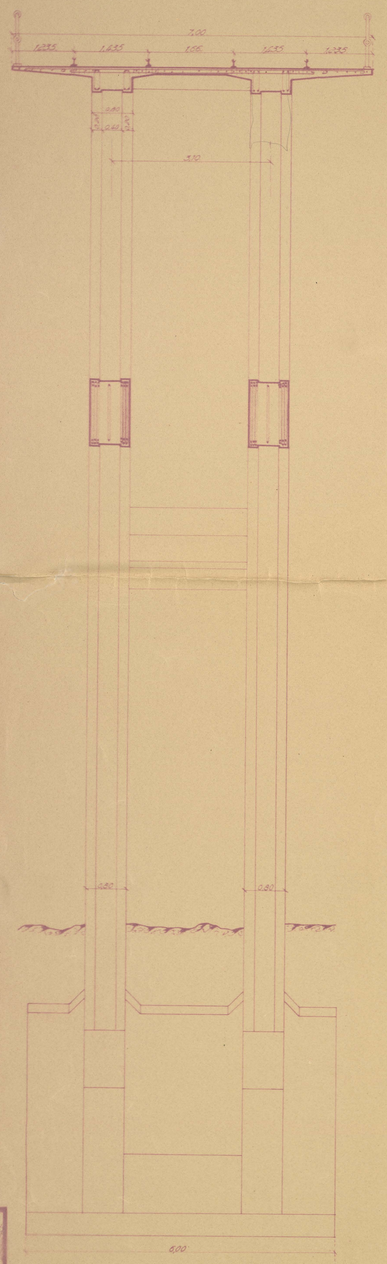
Escala 1:50.