

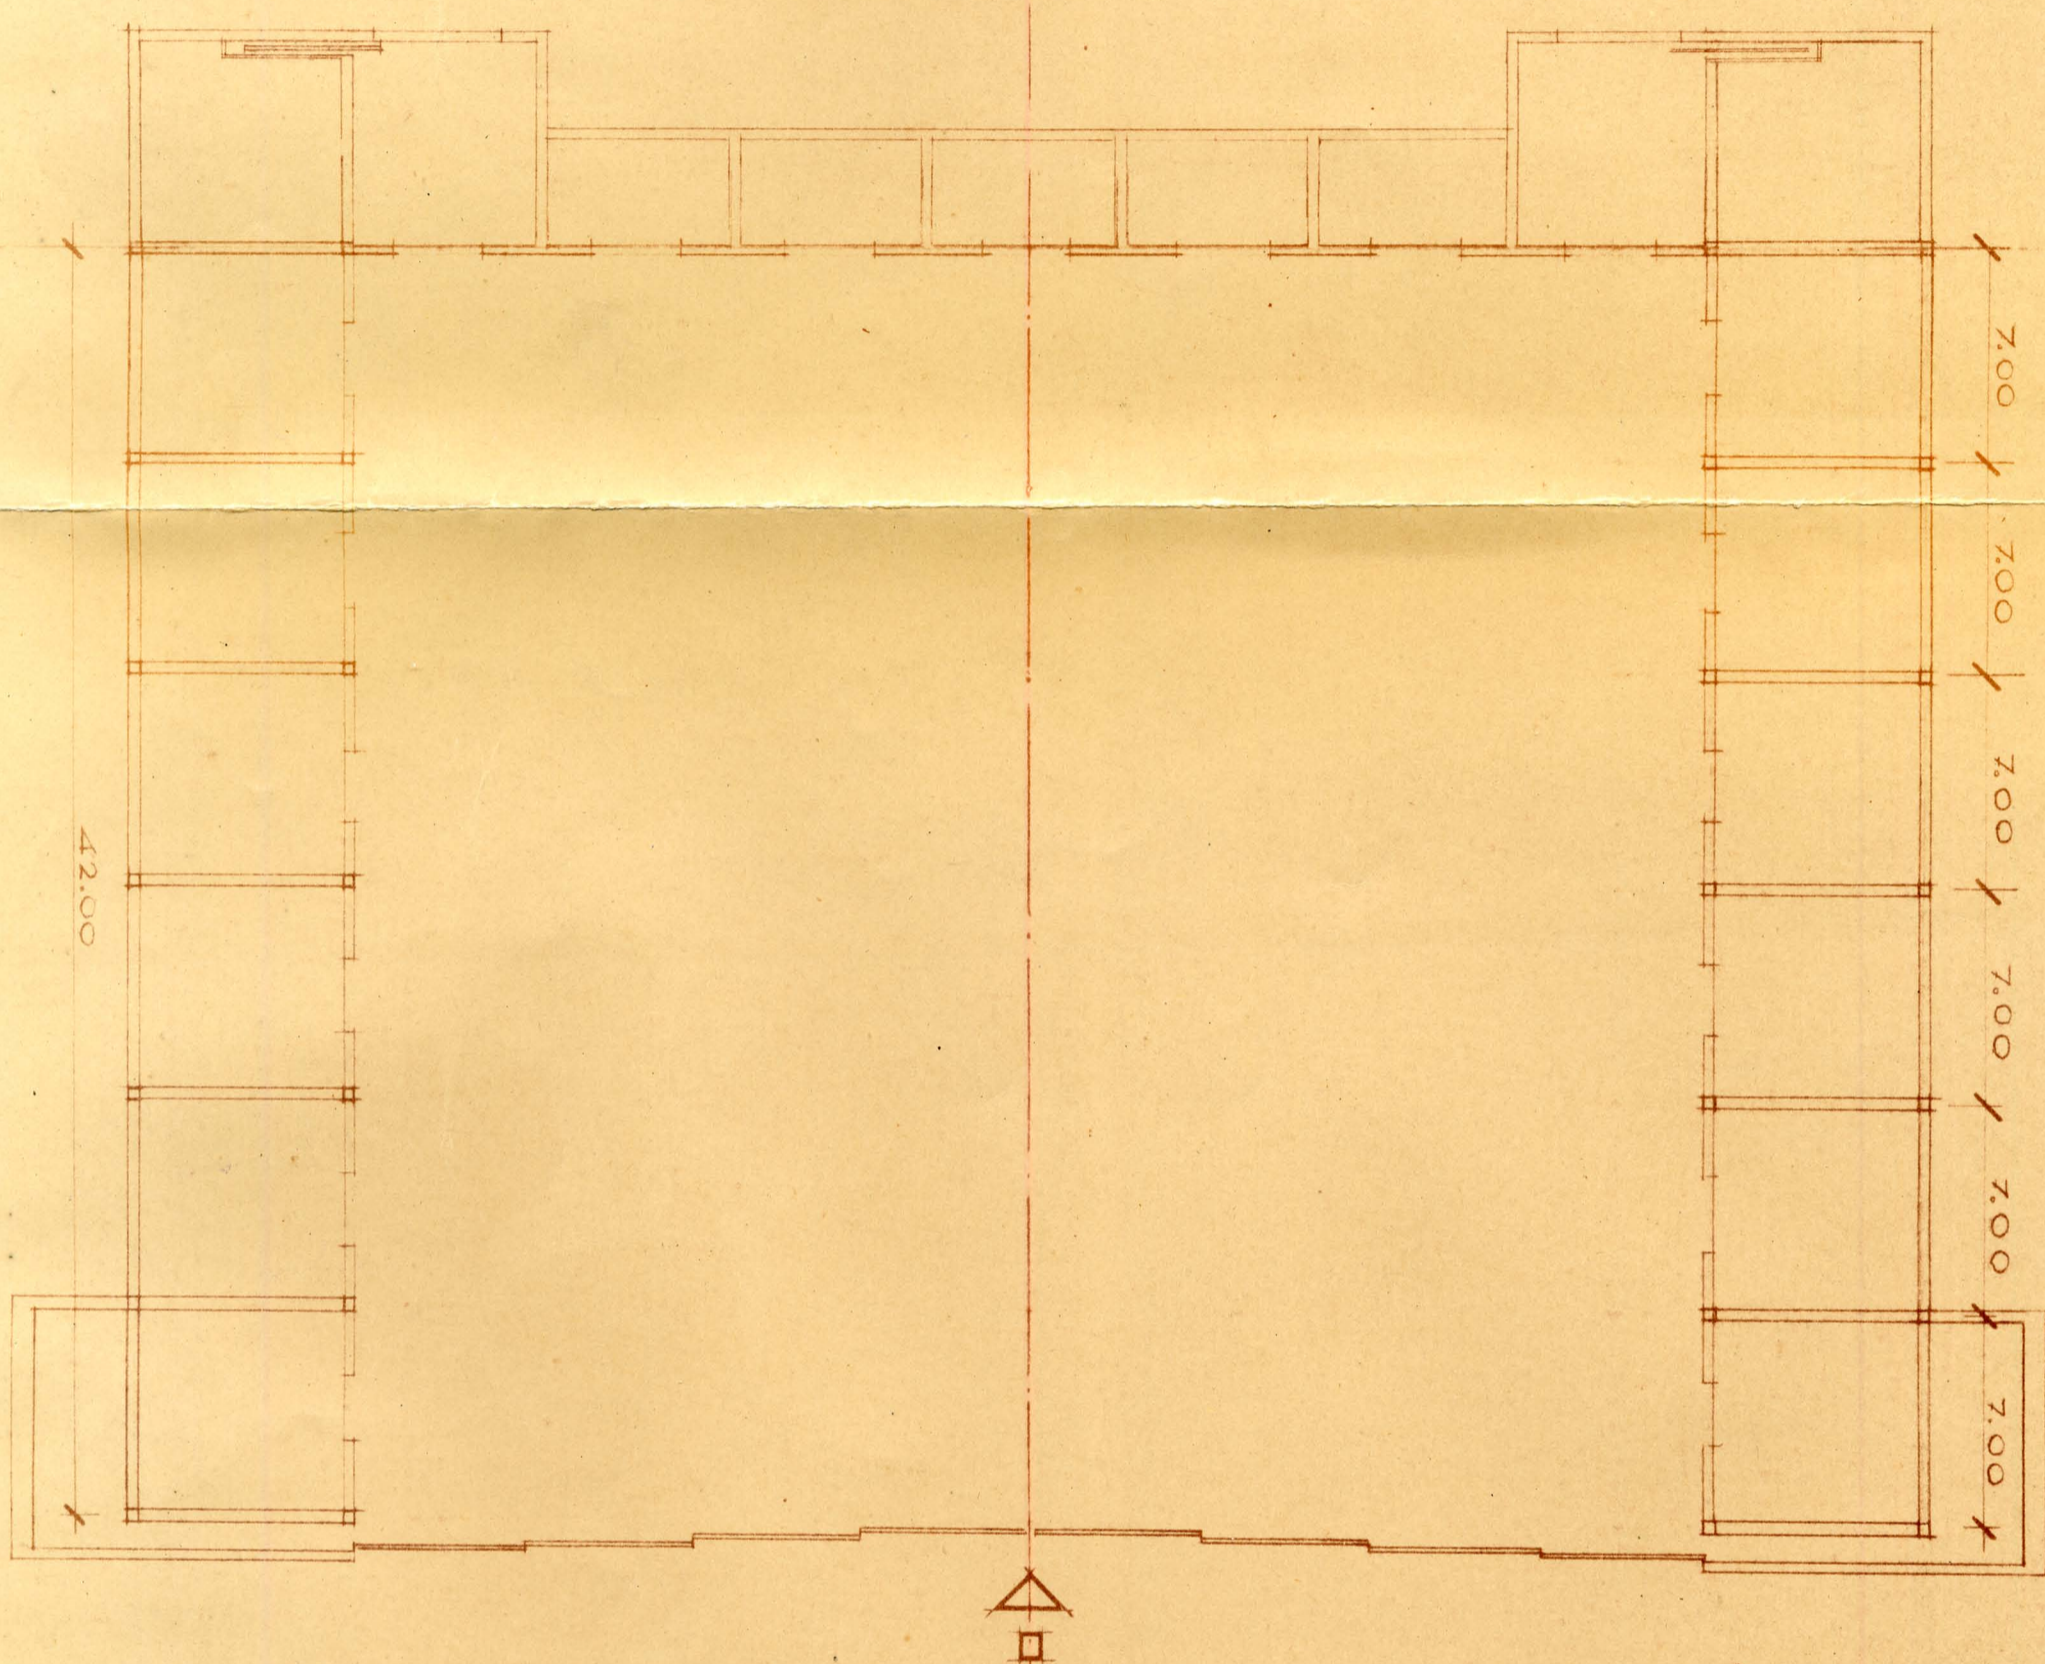


PIÑÓN DEL FONDO

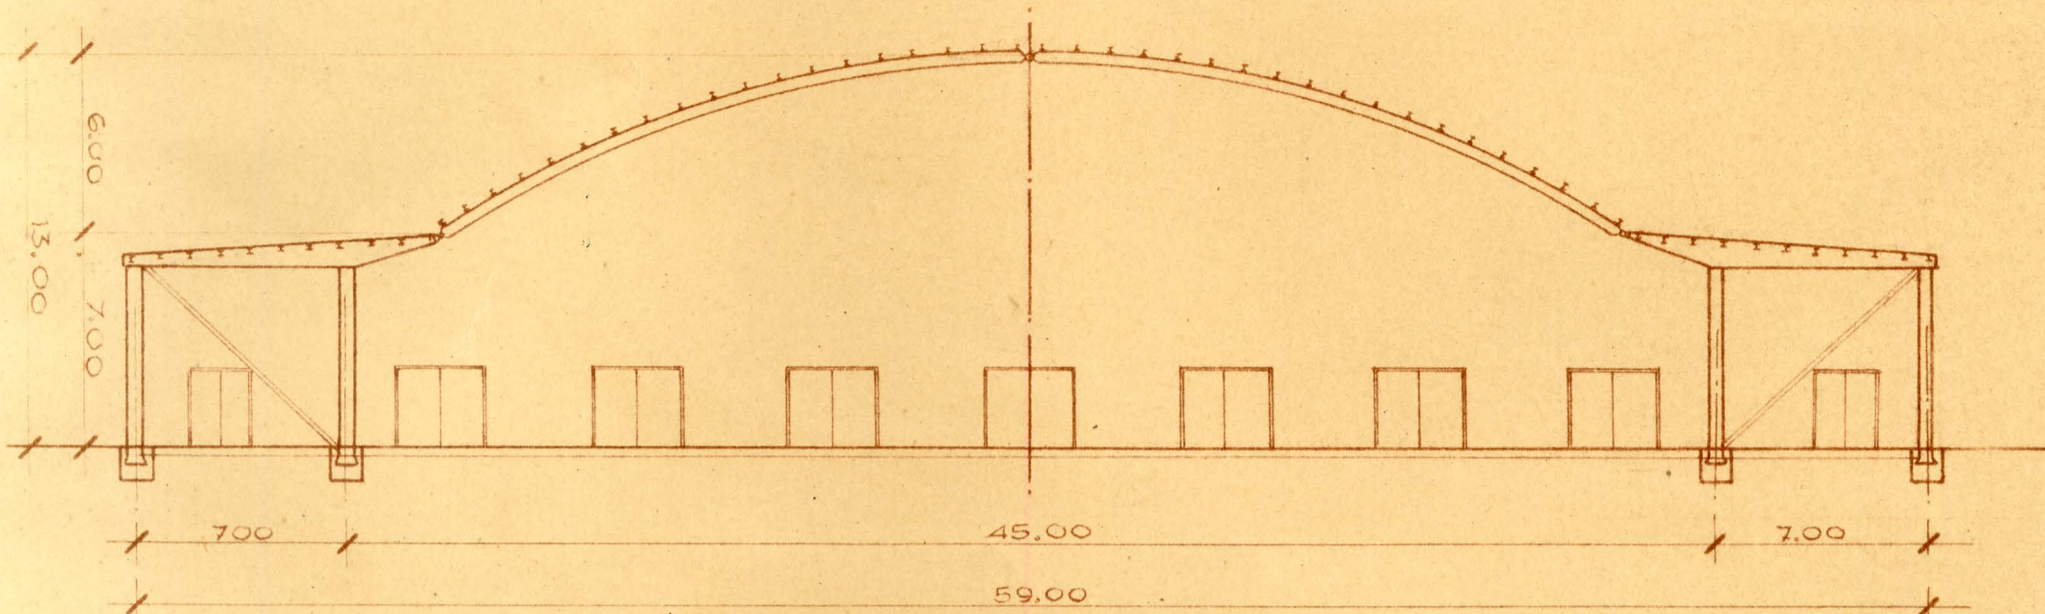

8 PUERTAS PARA CERRAR LA EMBOCADURA. 45.00 METROS.

PLANTA AL NIVEL DEL SUELO

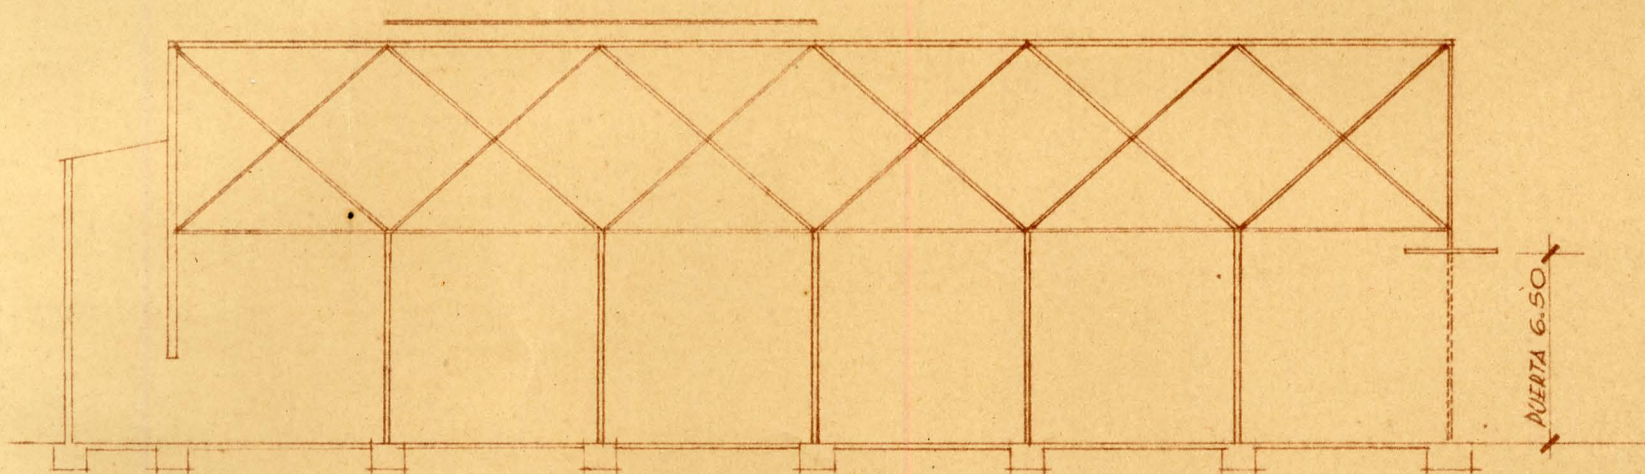

SECCION LONGITUDINAL