

OMES S.A.
GOYA 45 • TFNO. 66132

2 / 1^a / 1946
de Nº 119.007

ESCALAS
GRAL. 1:250
DET.


PLANO FACHADA PRINCIPAL

DIB. 5

CLIENTE DIRECCION GENERAL DE AERUORTOS. OBRA AEROPUERTOS.

COMR

FACHADA PRINCIPAL

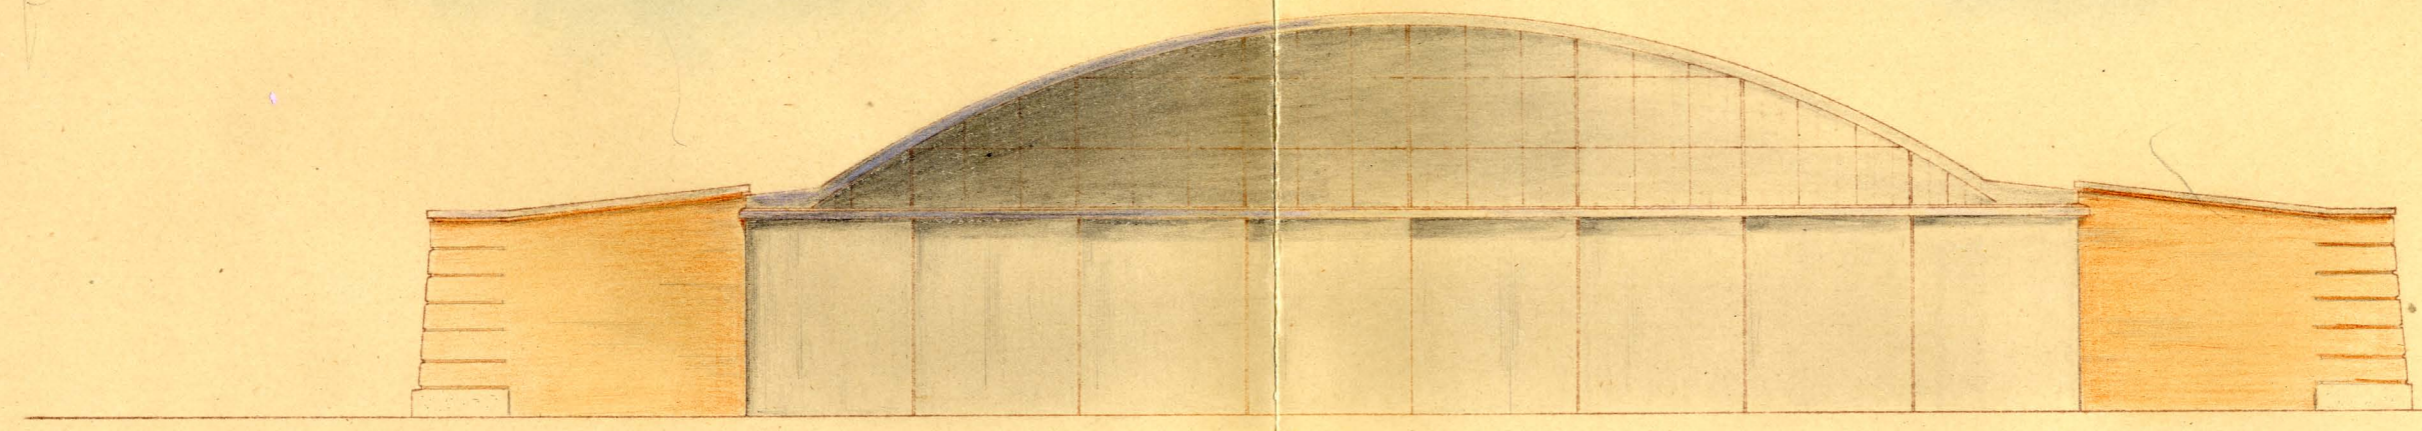

OBRAS METÁLICAS
ELECTRO-SOLDADAS, S.A.
O. M. E. S.
S. A.
GOYA, 45 - TELÉF. 66132
MADRID