


FACHADA POSTERIOR.

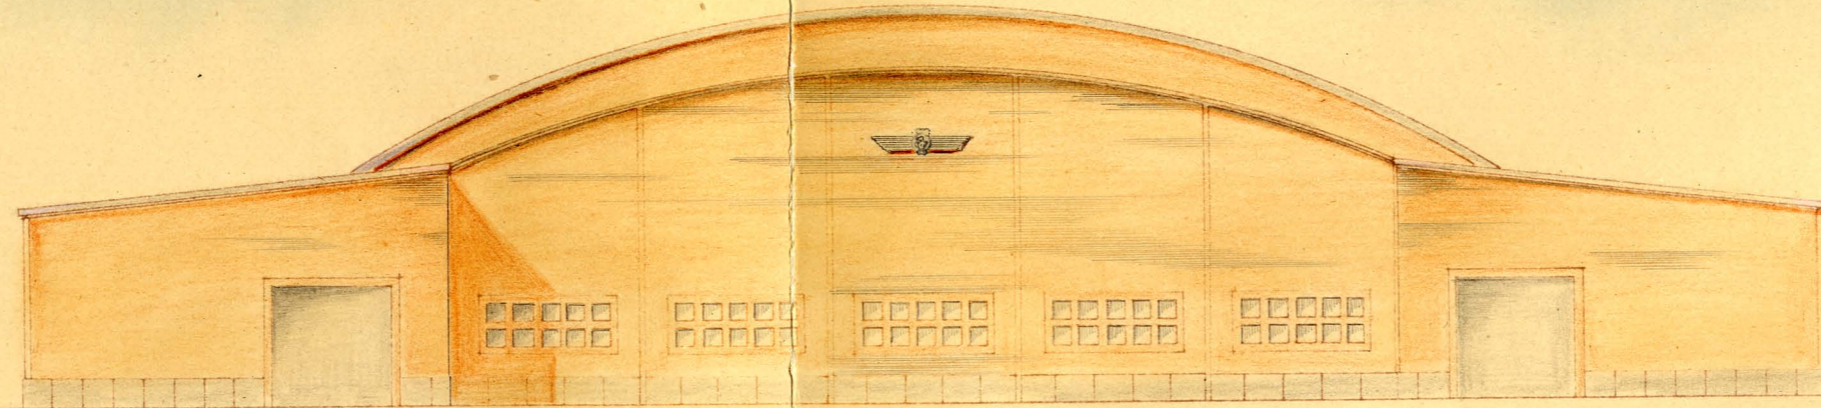

OMES S.A.  
GOYA 45 - TFNO. 66132

27/1946  
pº Nº 110.008

ESCALAS  
GRAL/1/250  
DET.

PLANO FACHADA POSTERIOR  
CLIENTE DIRECCION GENERAL DE INGENIERIA OBRA AEROPUERTOS.

DIB. S  
COMP

OBRAS METÁLICAS  
ELECTRO-SOLDADAS, S. A.  
O. M. E. S.  
S. A.  
GOYA, 45 - TELÉF. 66132  
MADRID