

OMES S.A.
GOYA 45 • TFNO. 66132

2 / I / 1949
pº nº 119.009

ESCALAS
GRAL 1:250
DET.


PLANO FACHADA LATERAL.

CLIENTE DIRECCIÓN GENERAL DE AEROPUERTOS. OBRA AEROPUERTOS.

DIB. S.

COMP

FACHADA LATERAL.

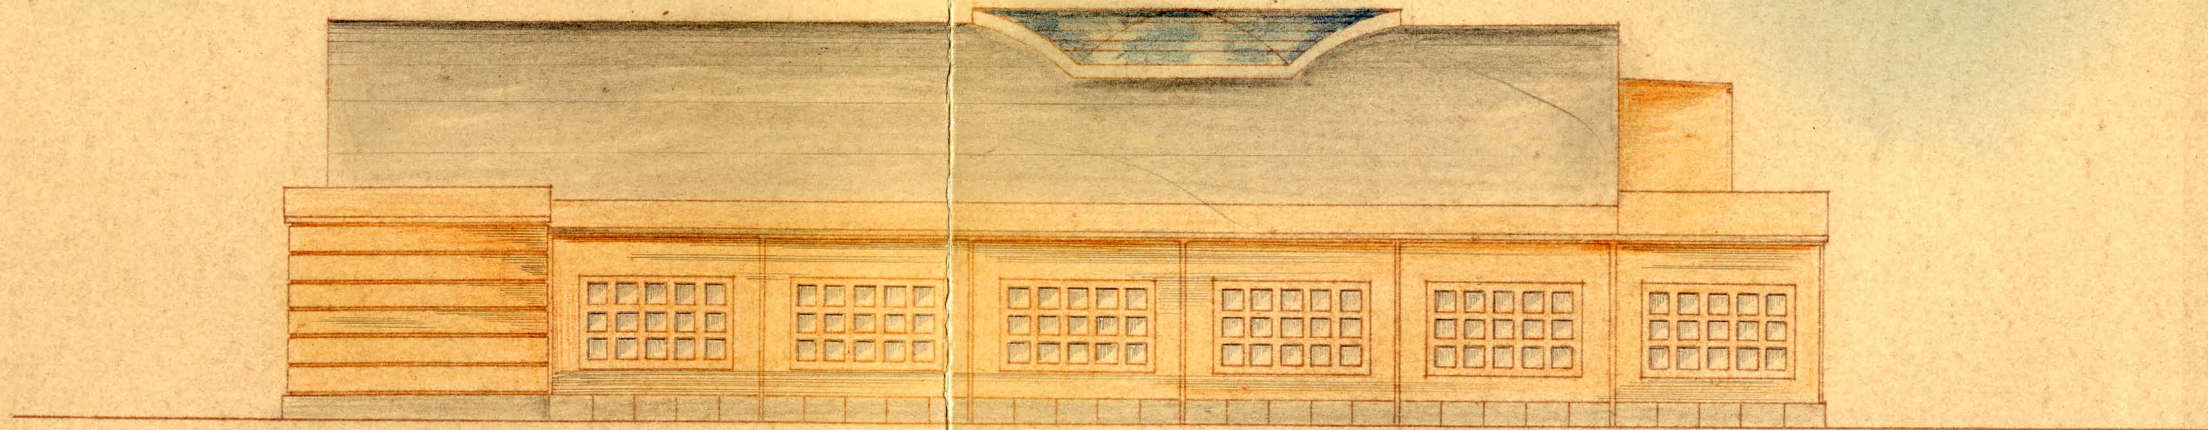

OBRAS METÁLICAS
ELECTRO-SOLDADAS, S. A.
O. M. E. S.
S. A.
GOYA, 45 - TELÉF. 66132
MADRID