
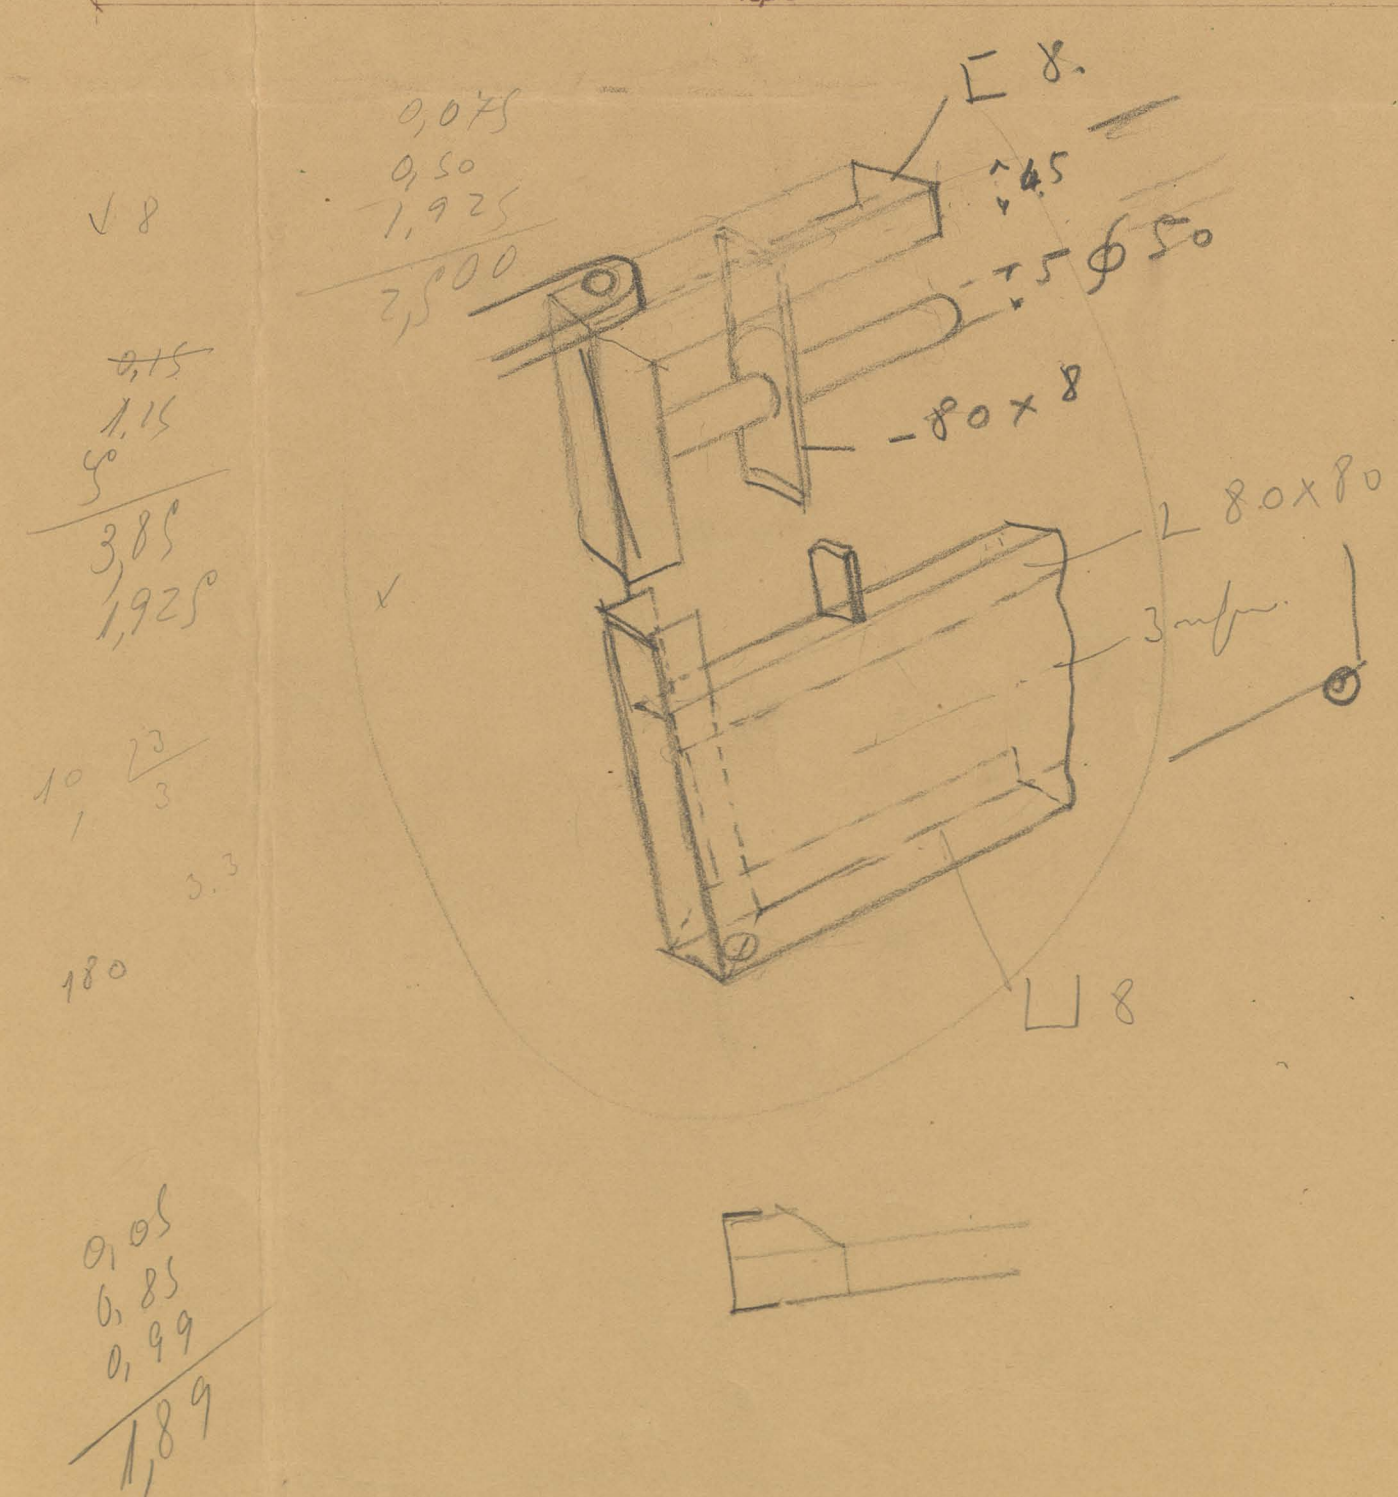


Gran Mercado de Algeciras.

Fachada.
ESCALA 1/100.

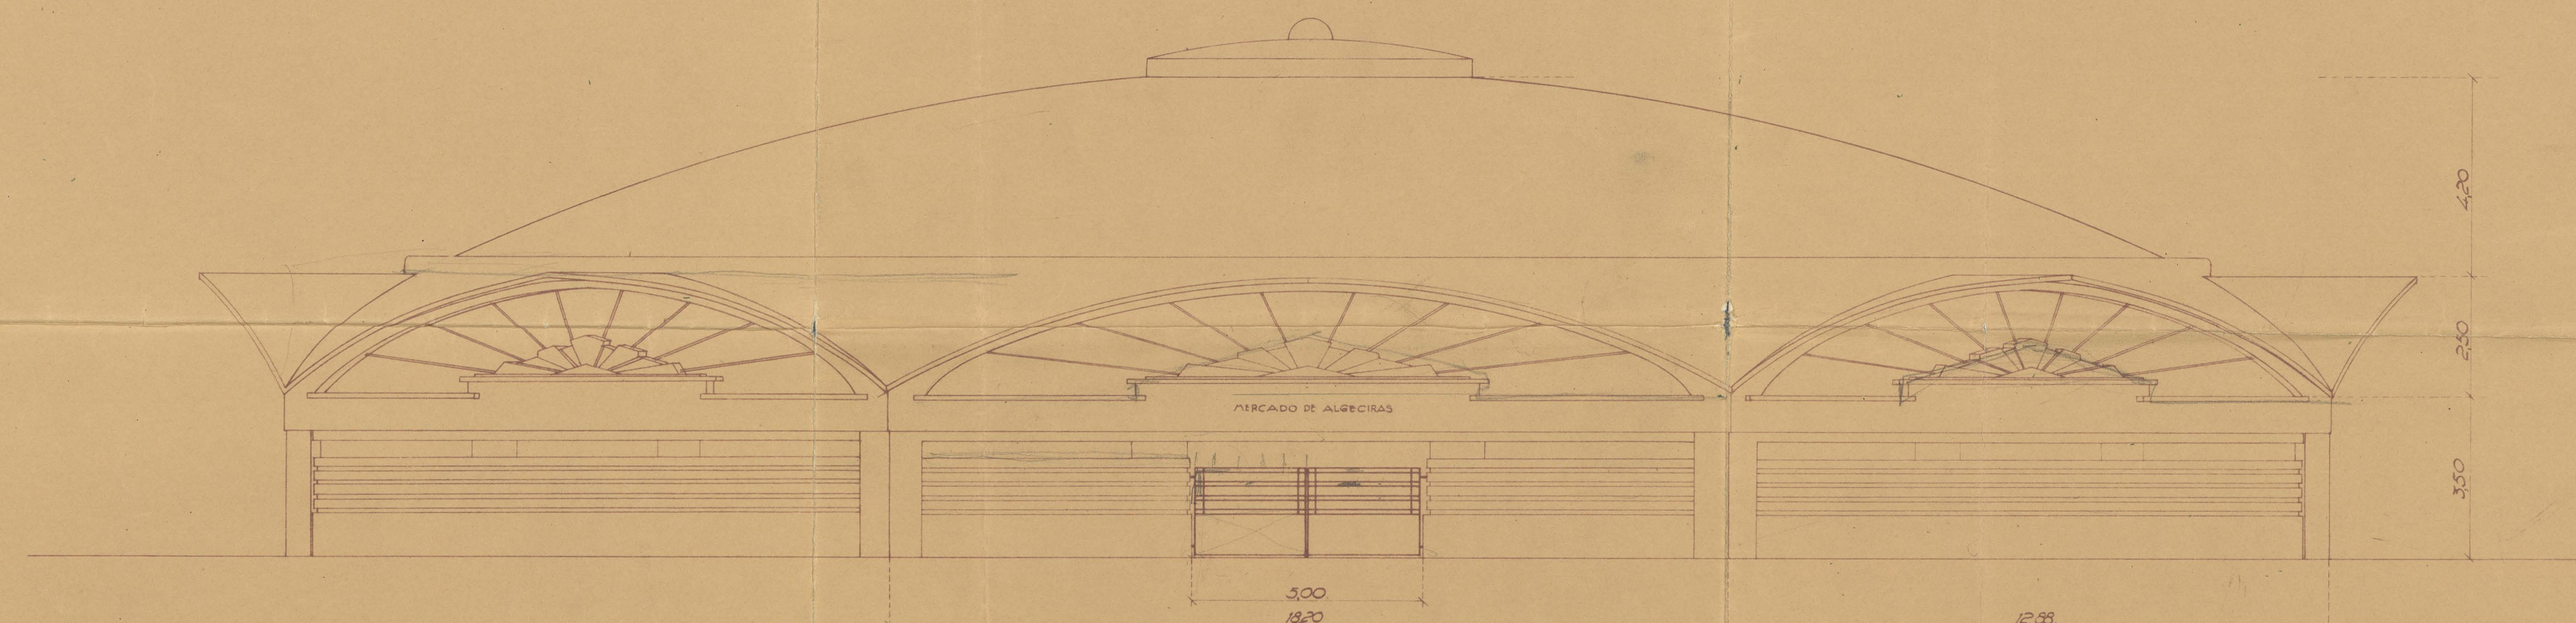

Madrid, Diciembre de 1933.
El Arquitecto. El Ingeniero.
Manuel Andueza Barea