
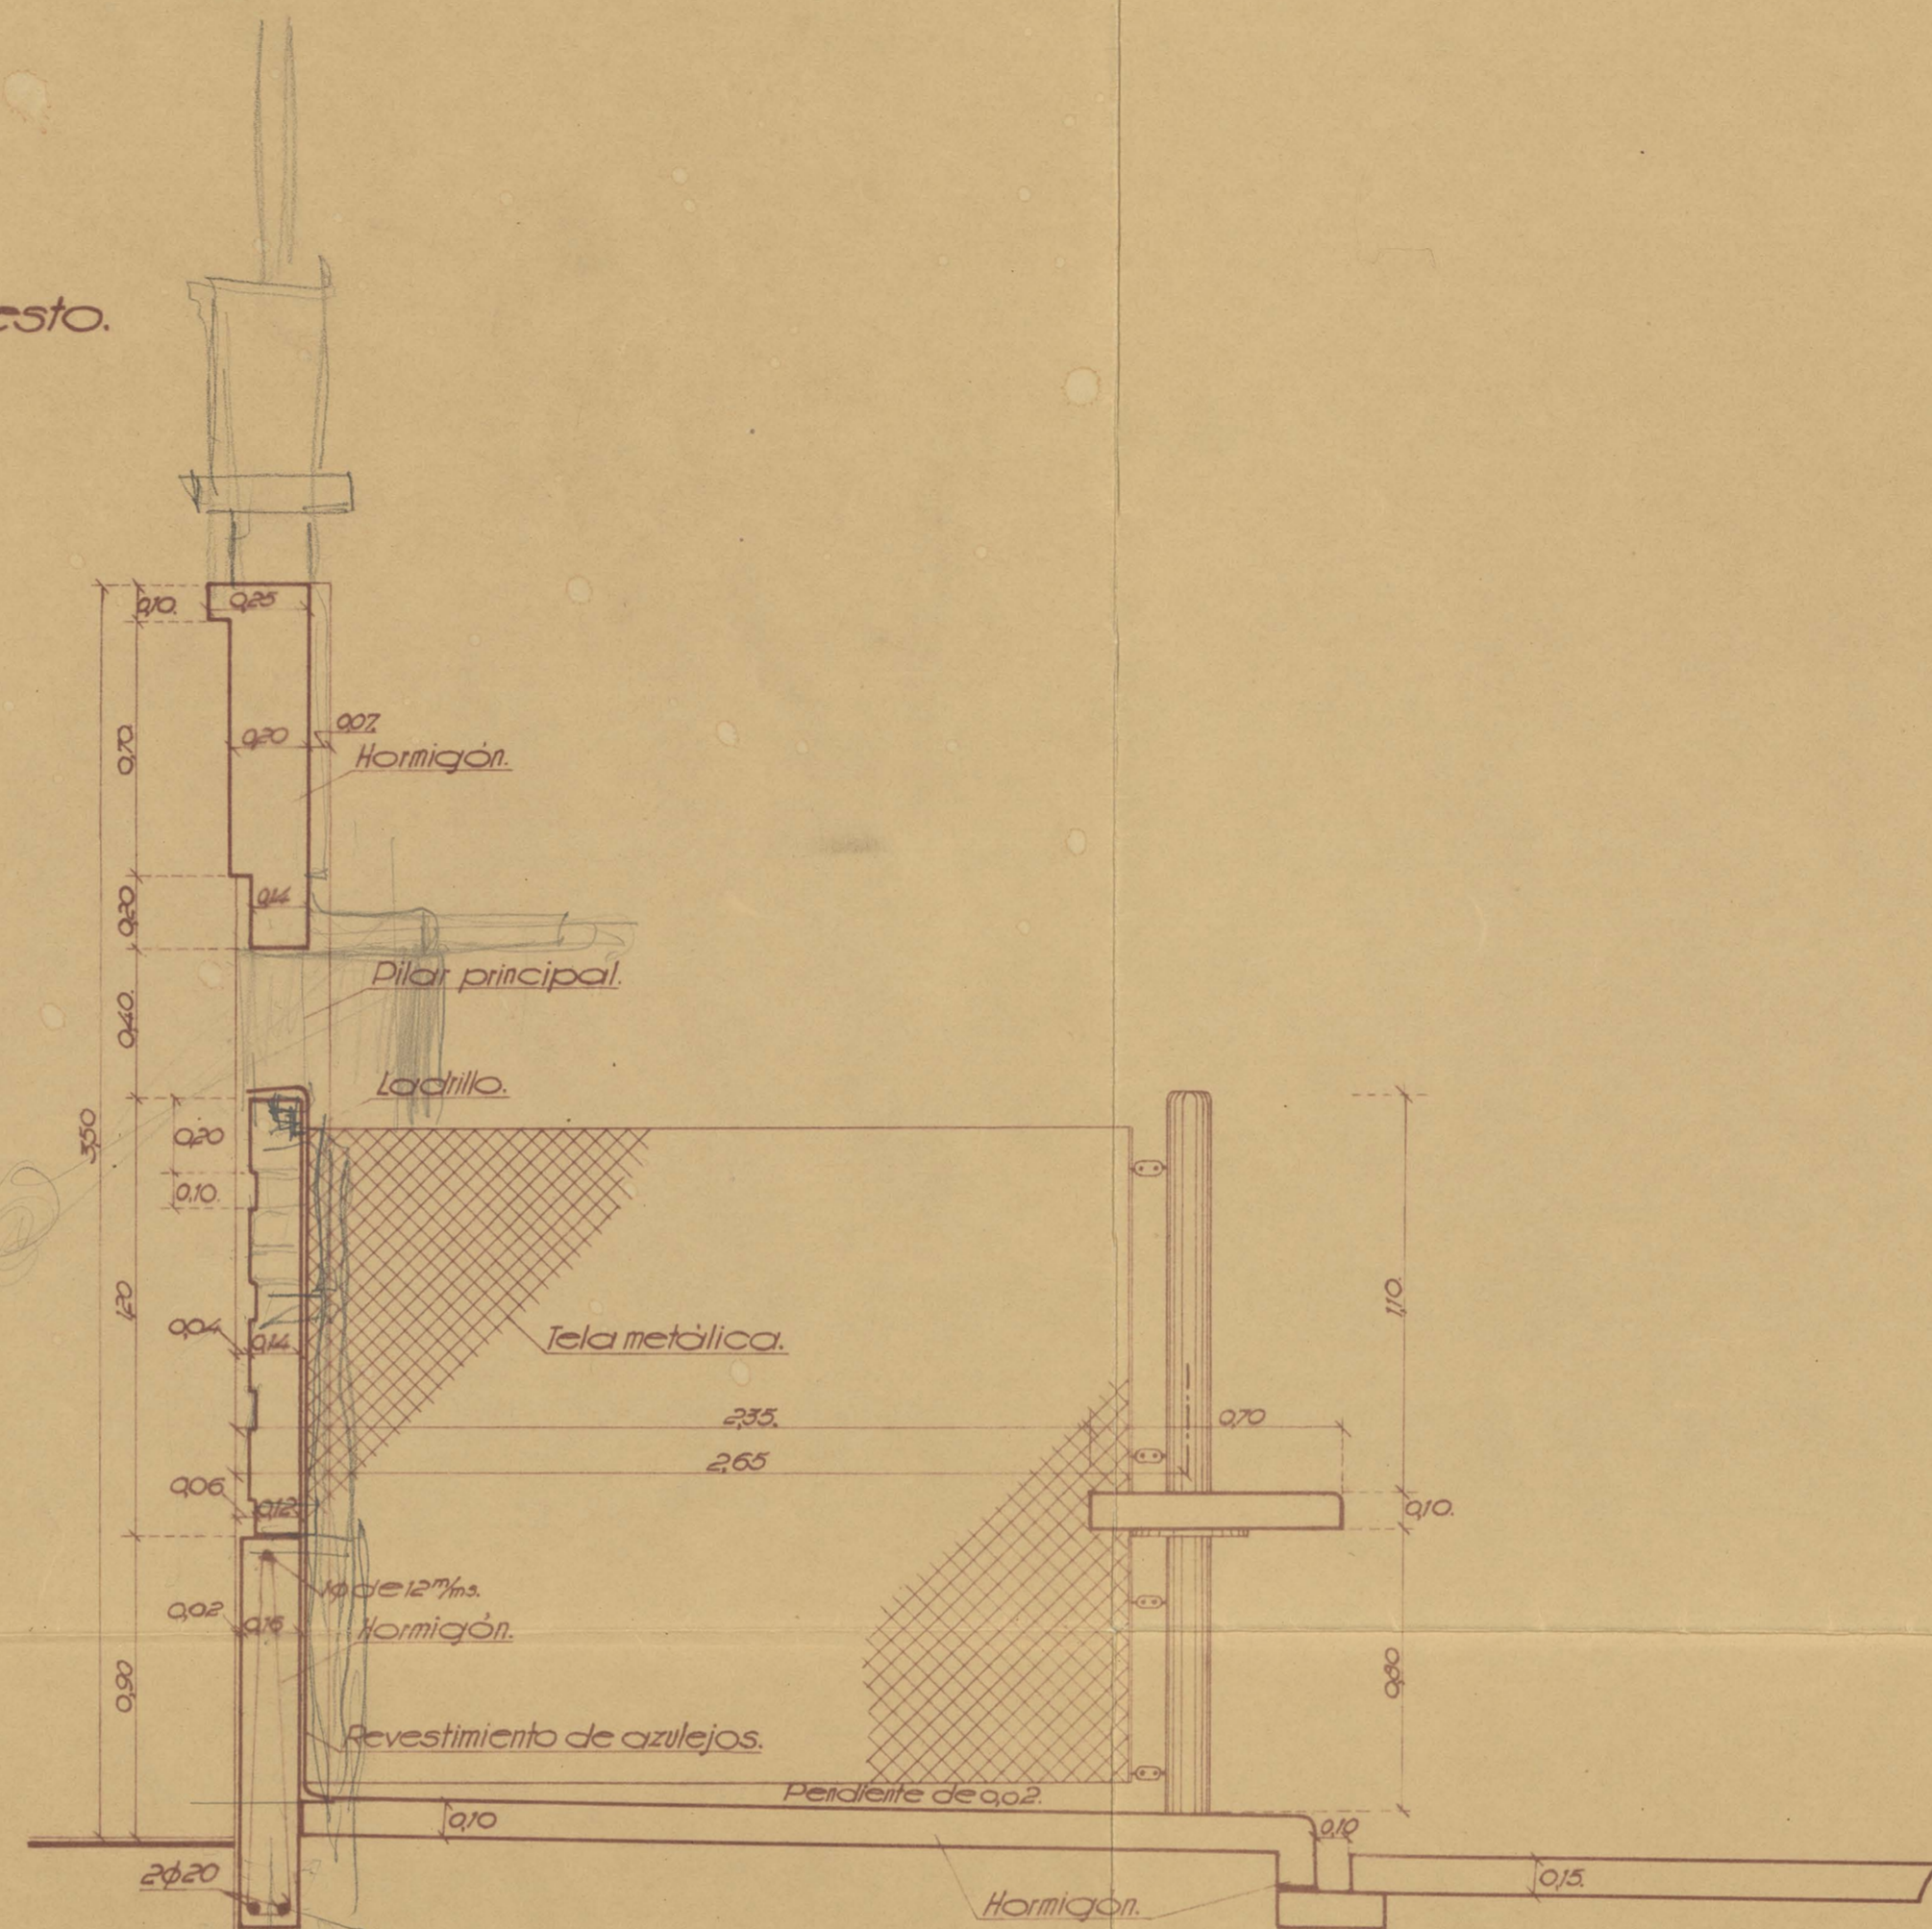



GRATIL Mercado de Algeciras.

Escala 1:25.


Detalle del piesto.

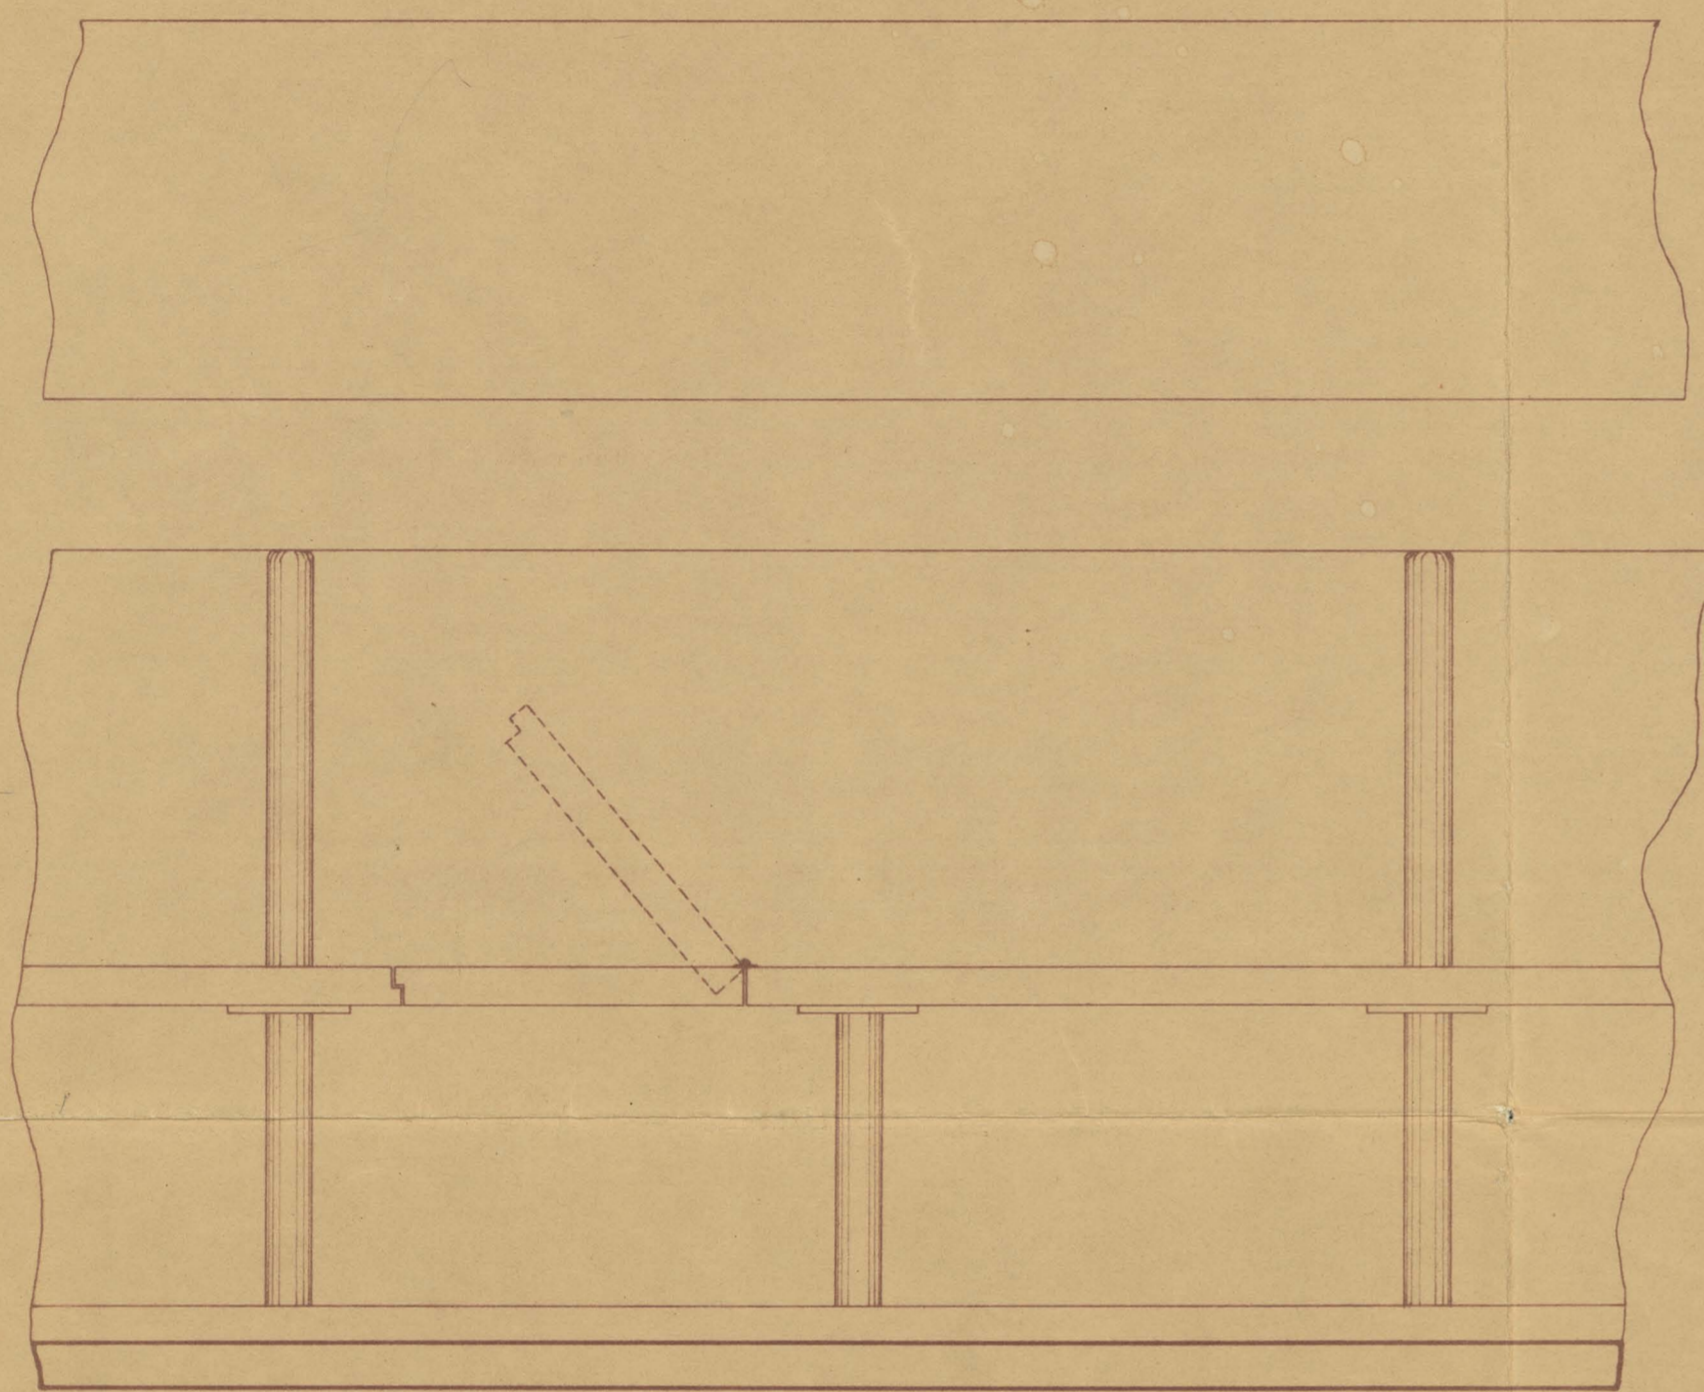

Detalle del pilar principal.

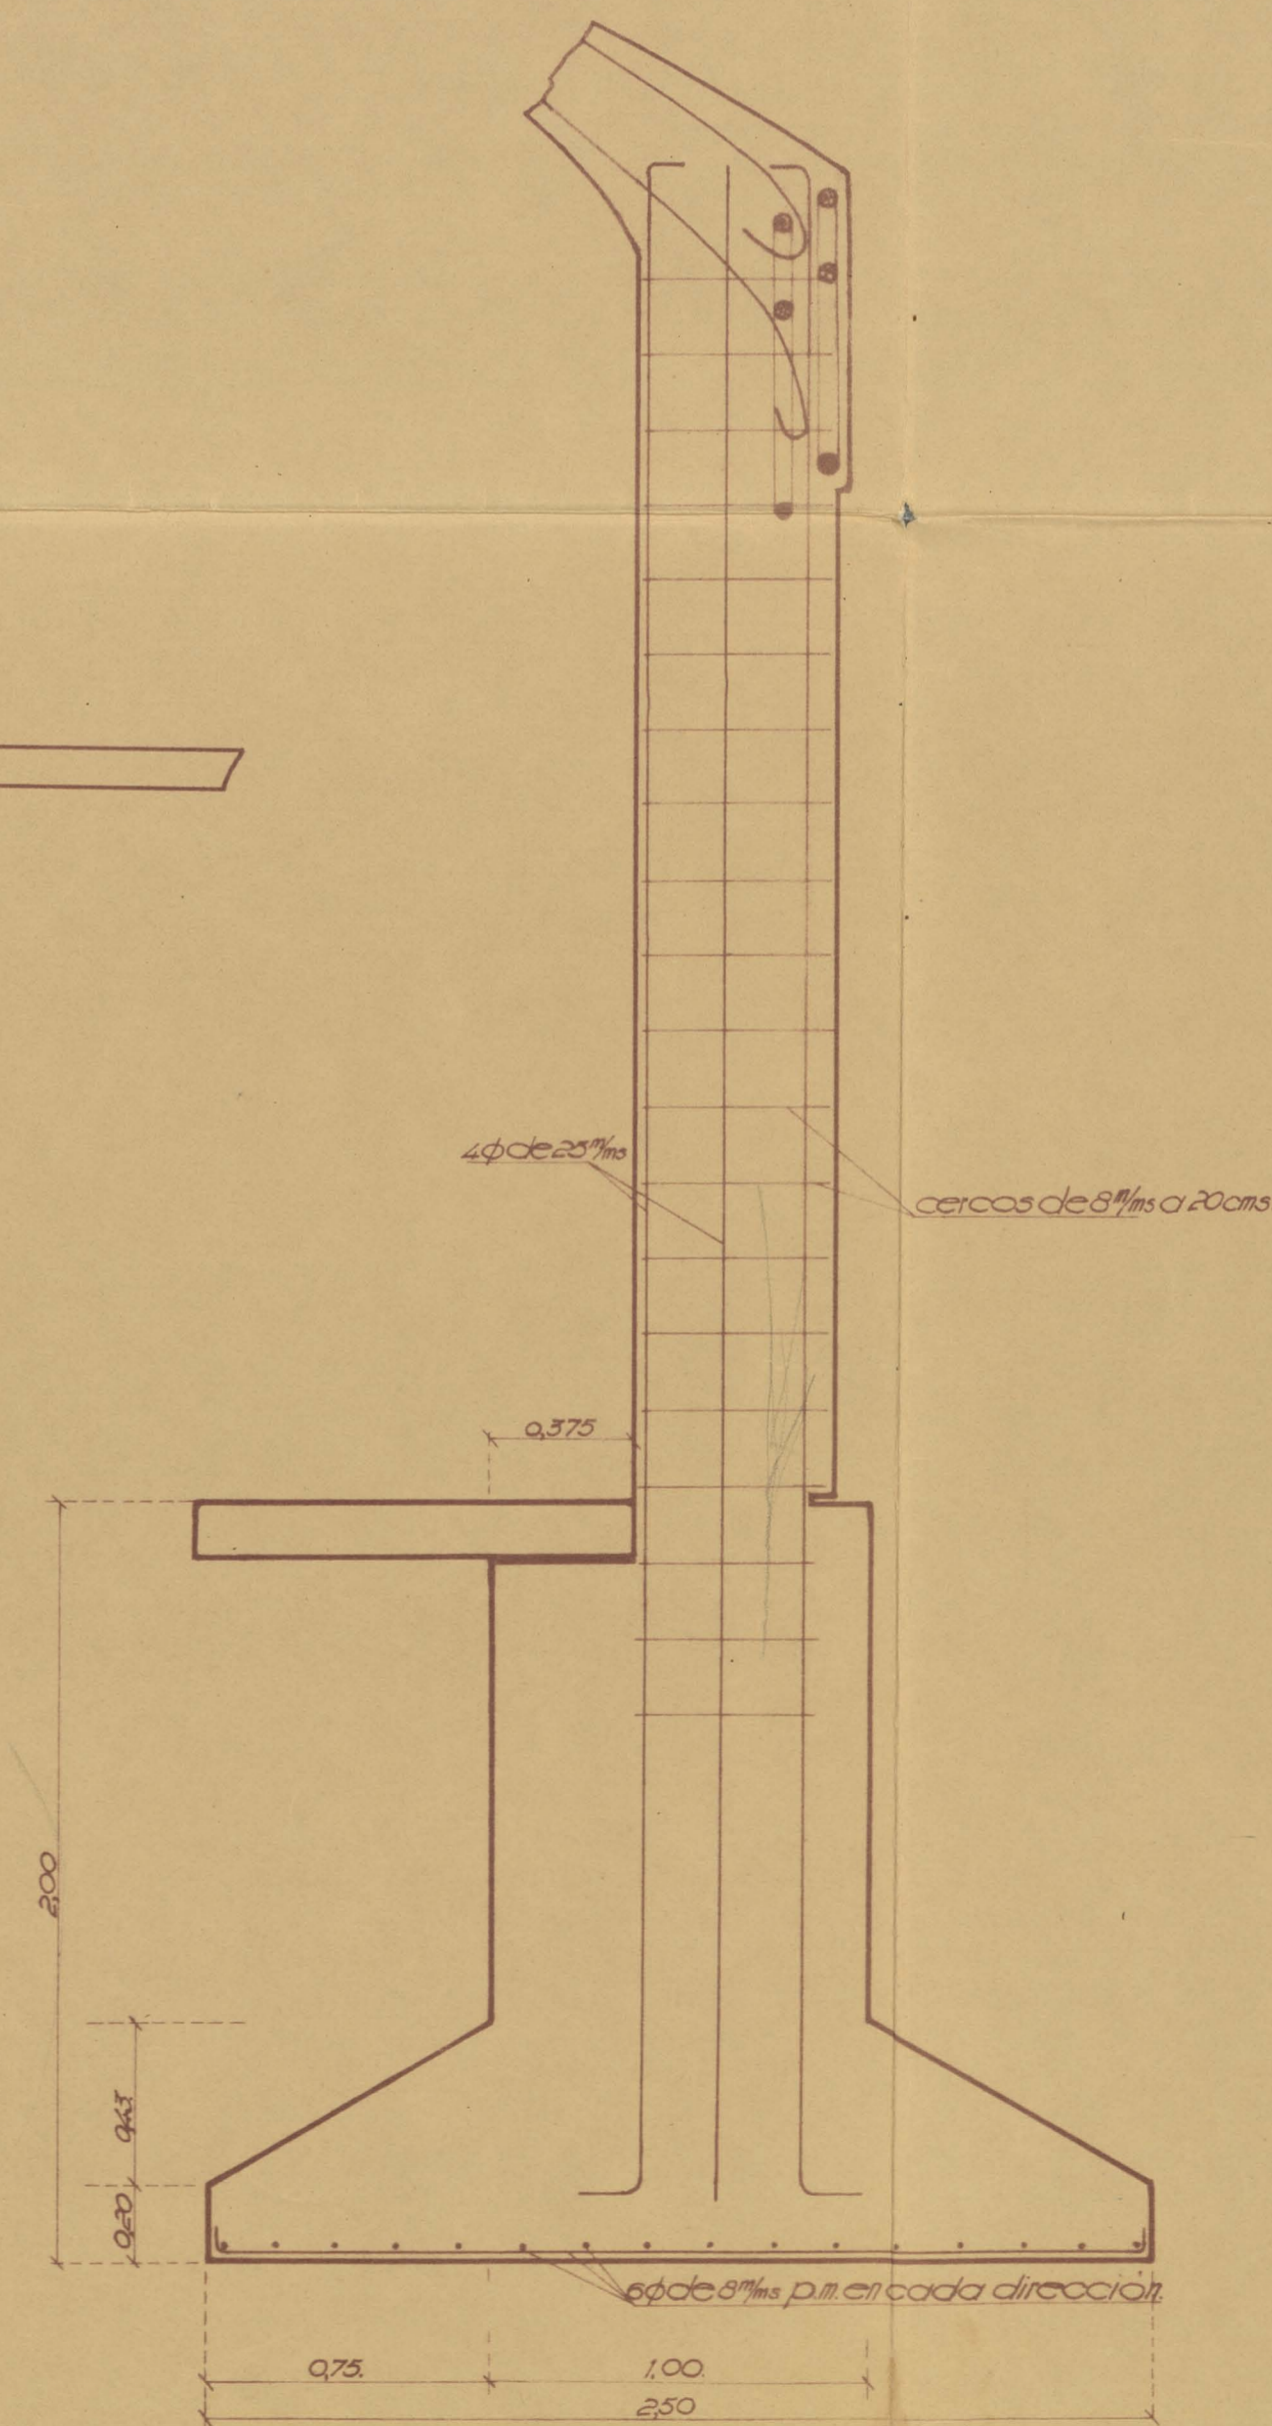

Detalle del estribo central.

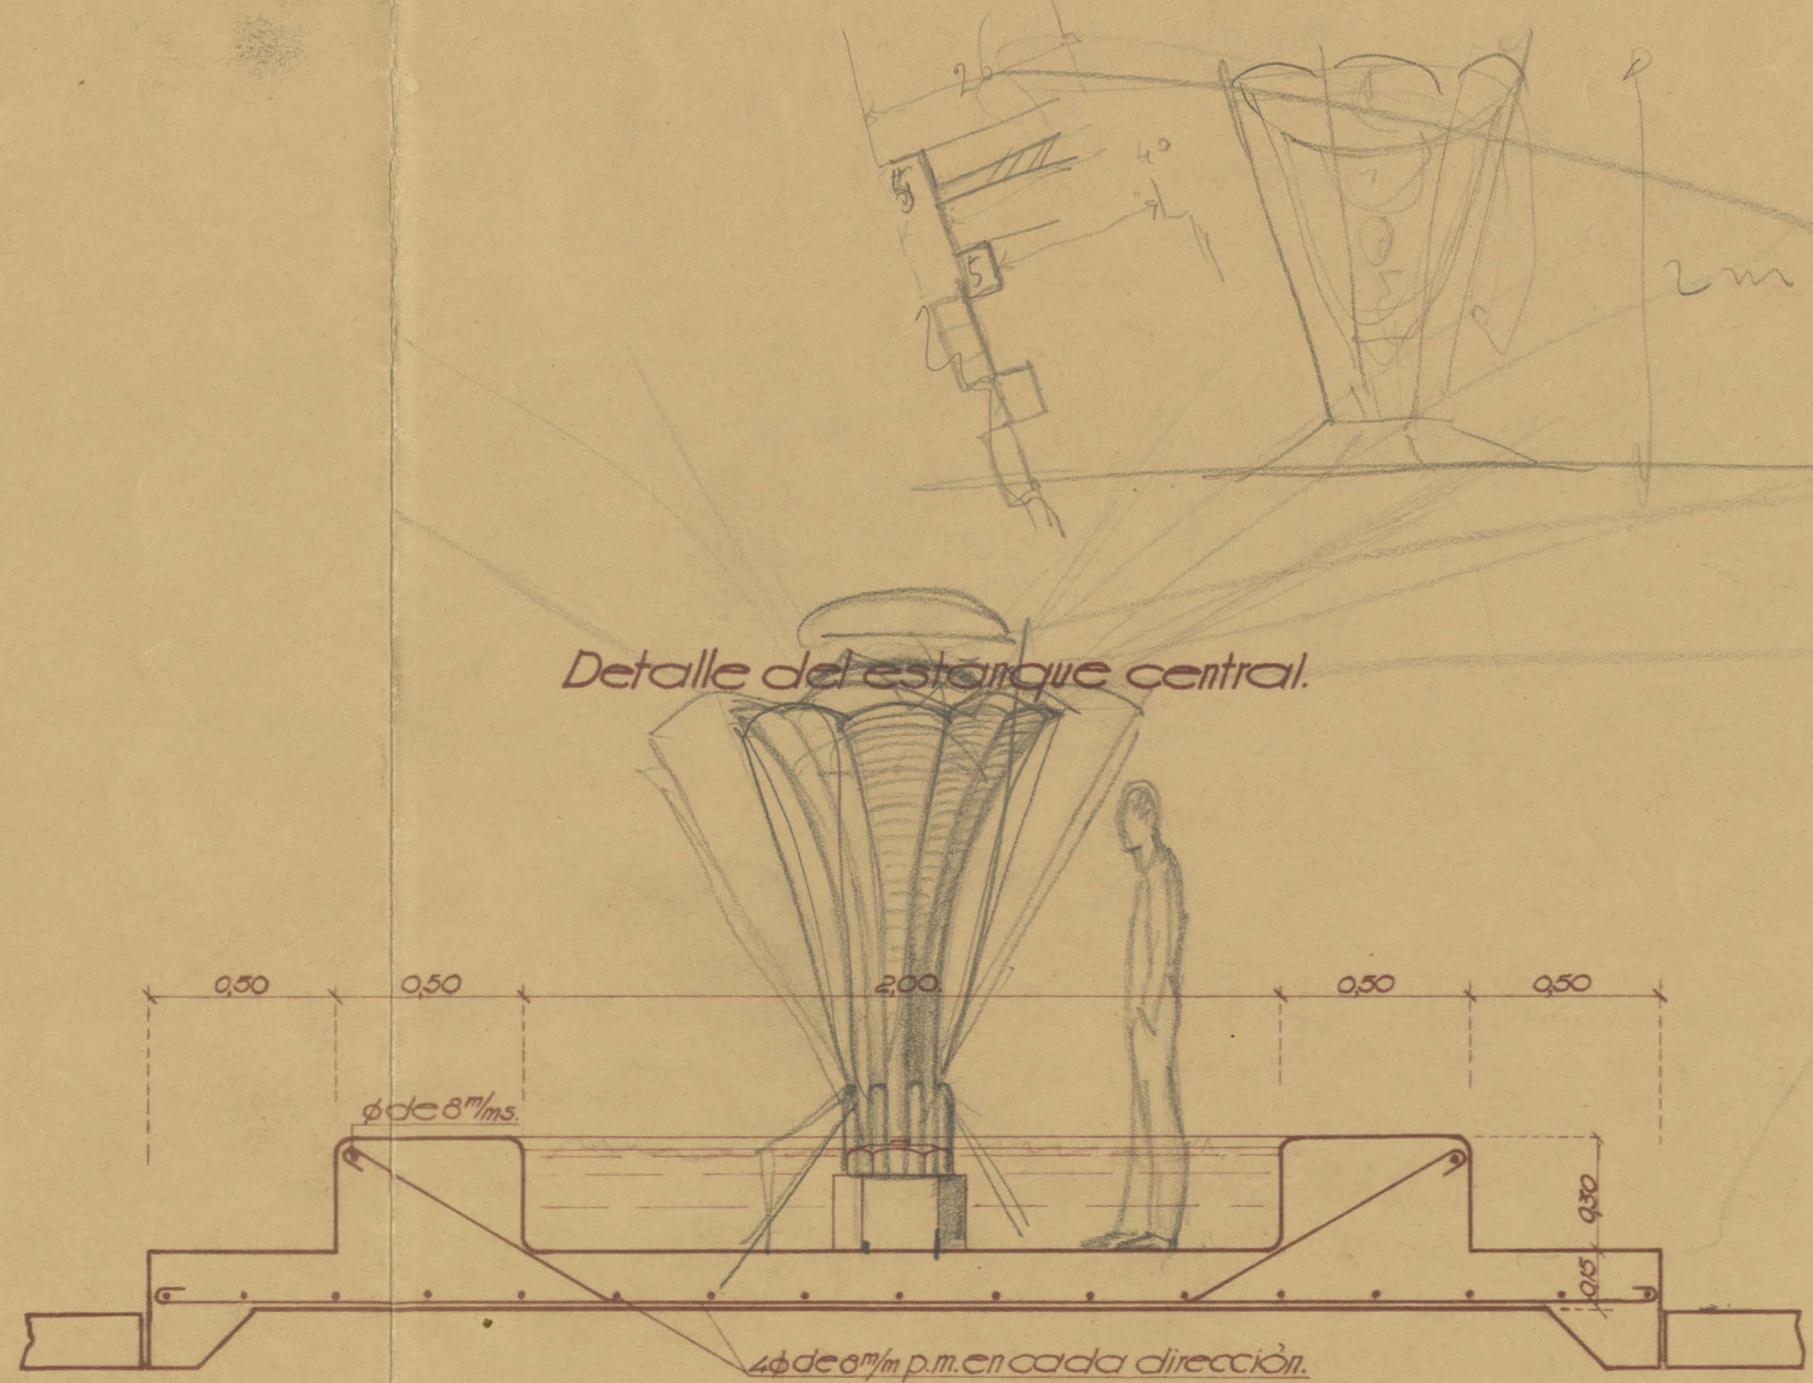

1 de 12 x 28 x 4 1/2
2 de 14 x 28 x 4

Madrid, Diciembre de 1933.
El Arquitecto, Manuel Rendón Cuas
El Ingeniero,