Cimbra nº2 del casquete.
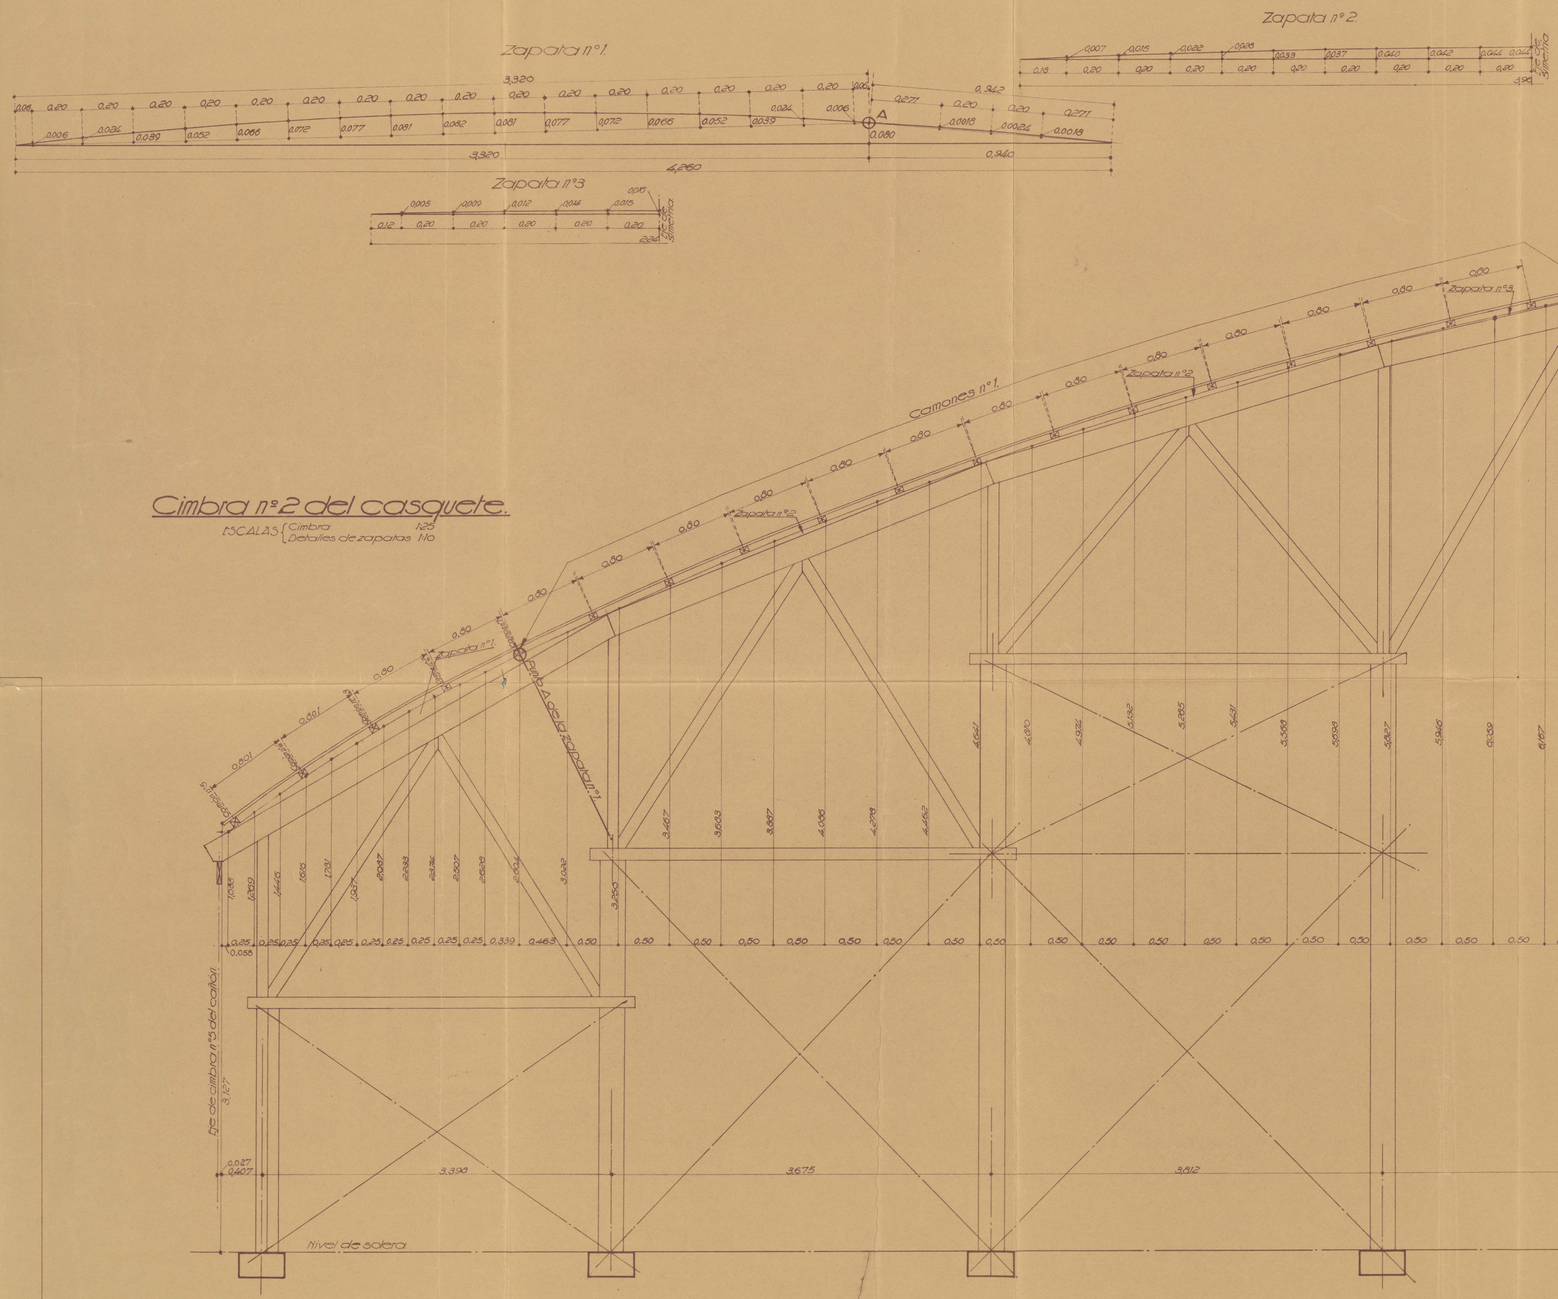
ESCALAS { Cimbra 1/25 ; Detalles de zapatas 1/10 }