N. 182.213.

# Pta de basamento.

Escala 1:50.

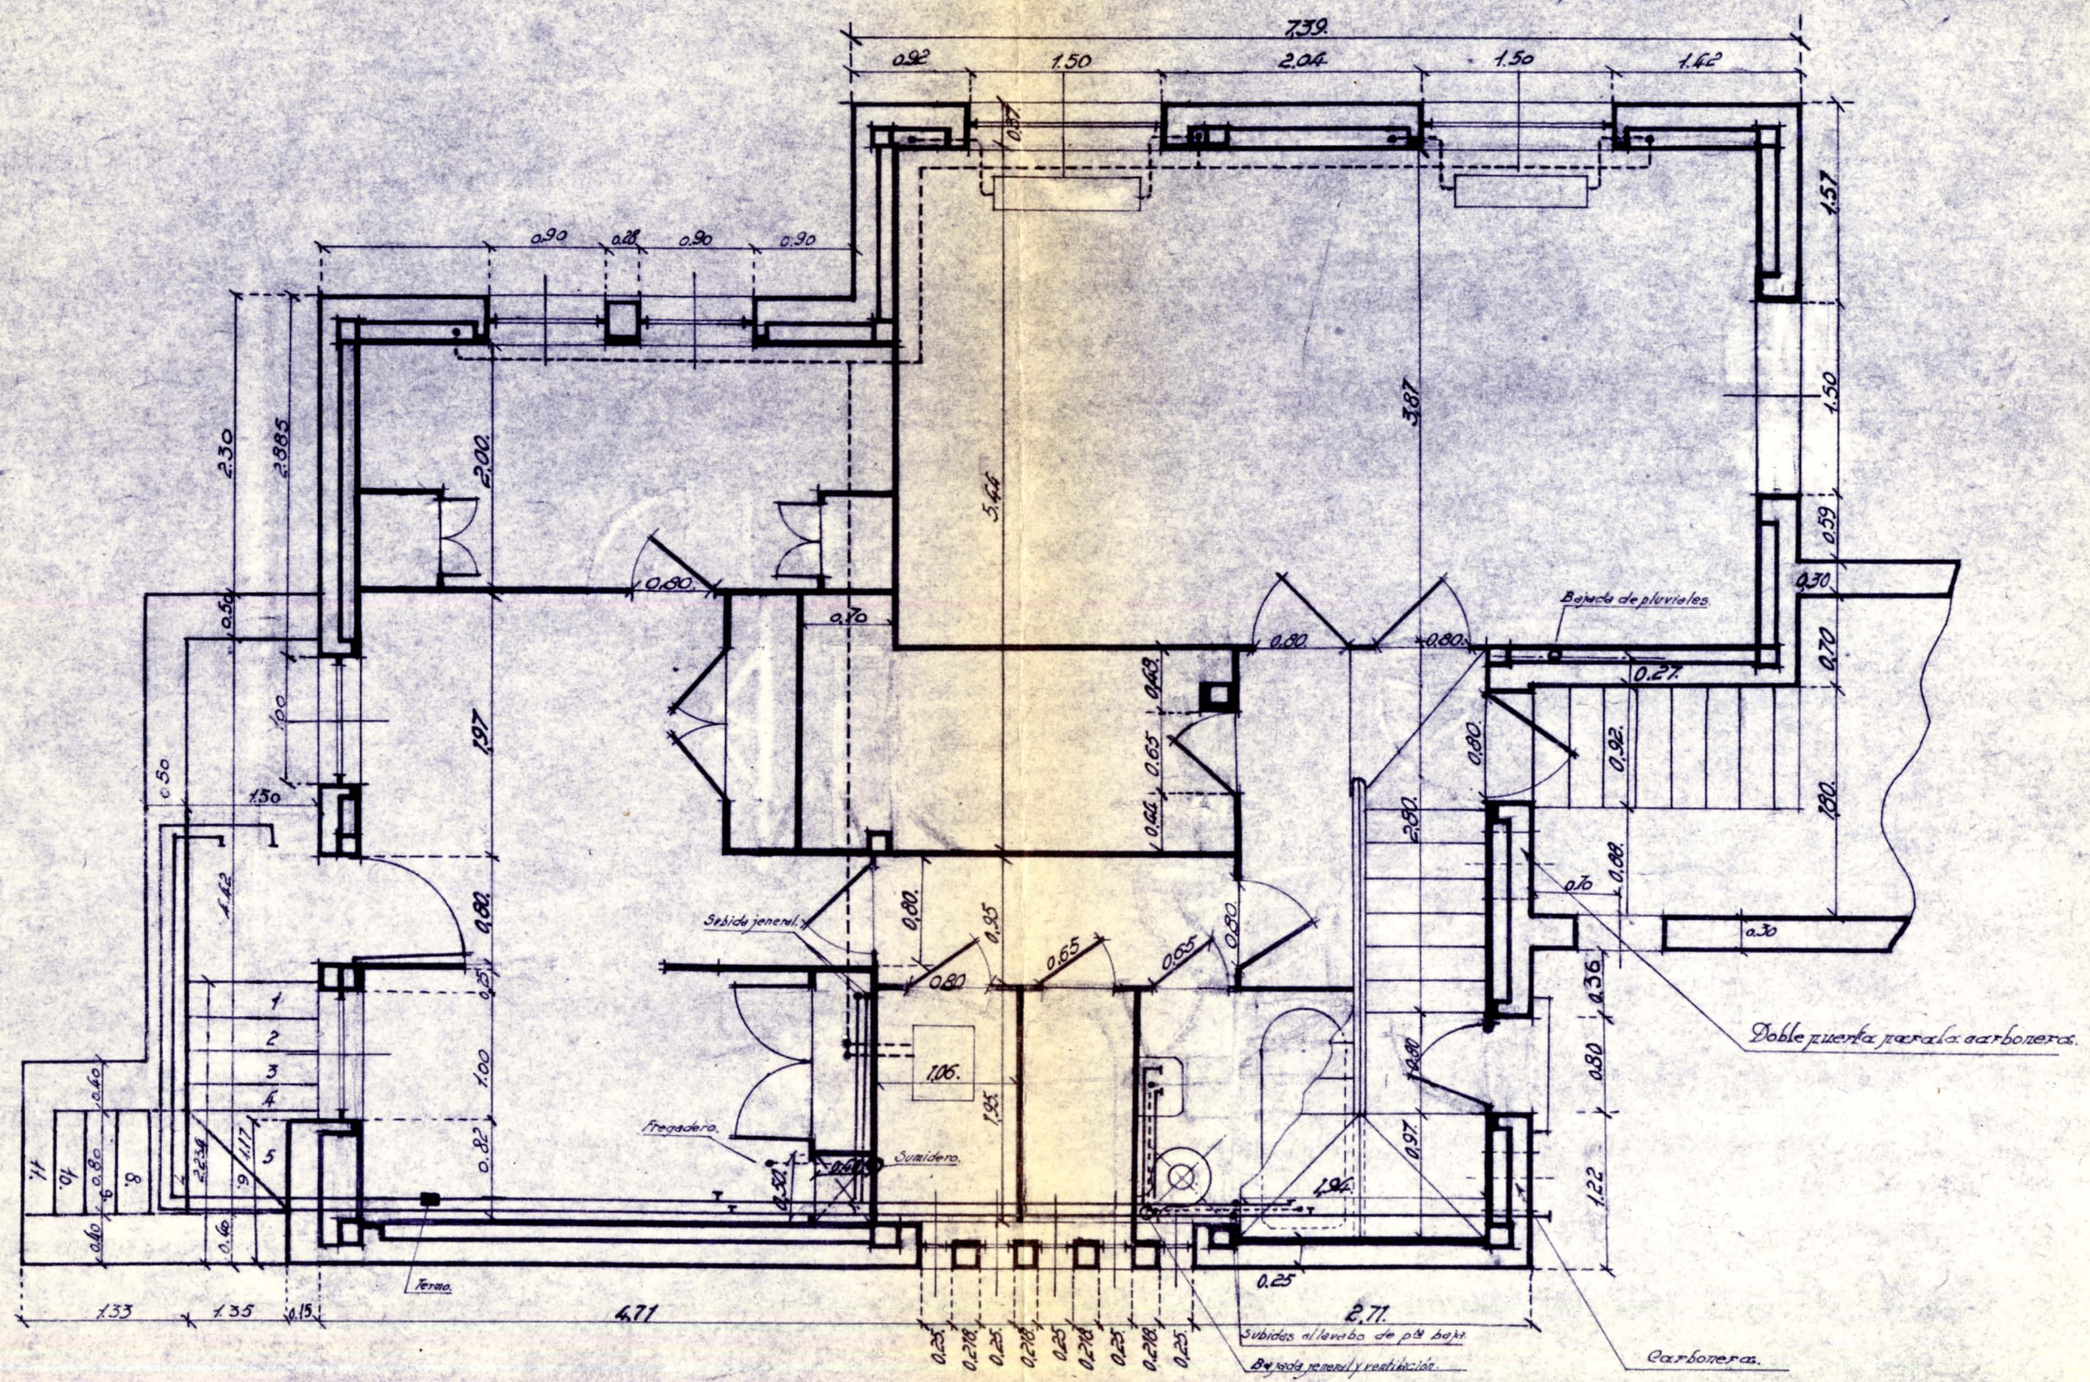


Para el cálculo de las cotas se han considerado los tabiques de 3 cms de espesor.

ETM-097-002 / Caja 024/06_10