


Dta baja.
Escala 1:50.

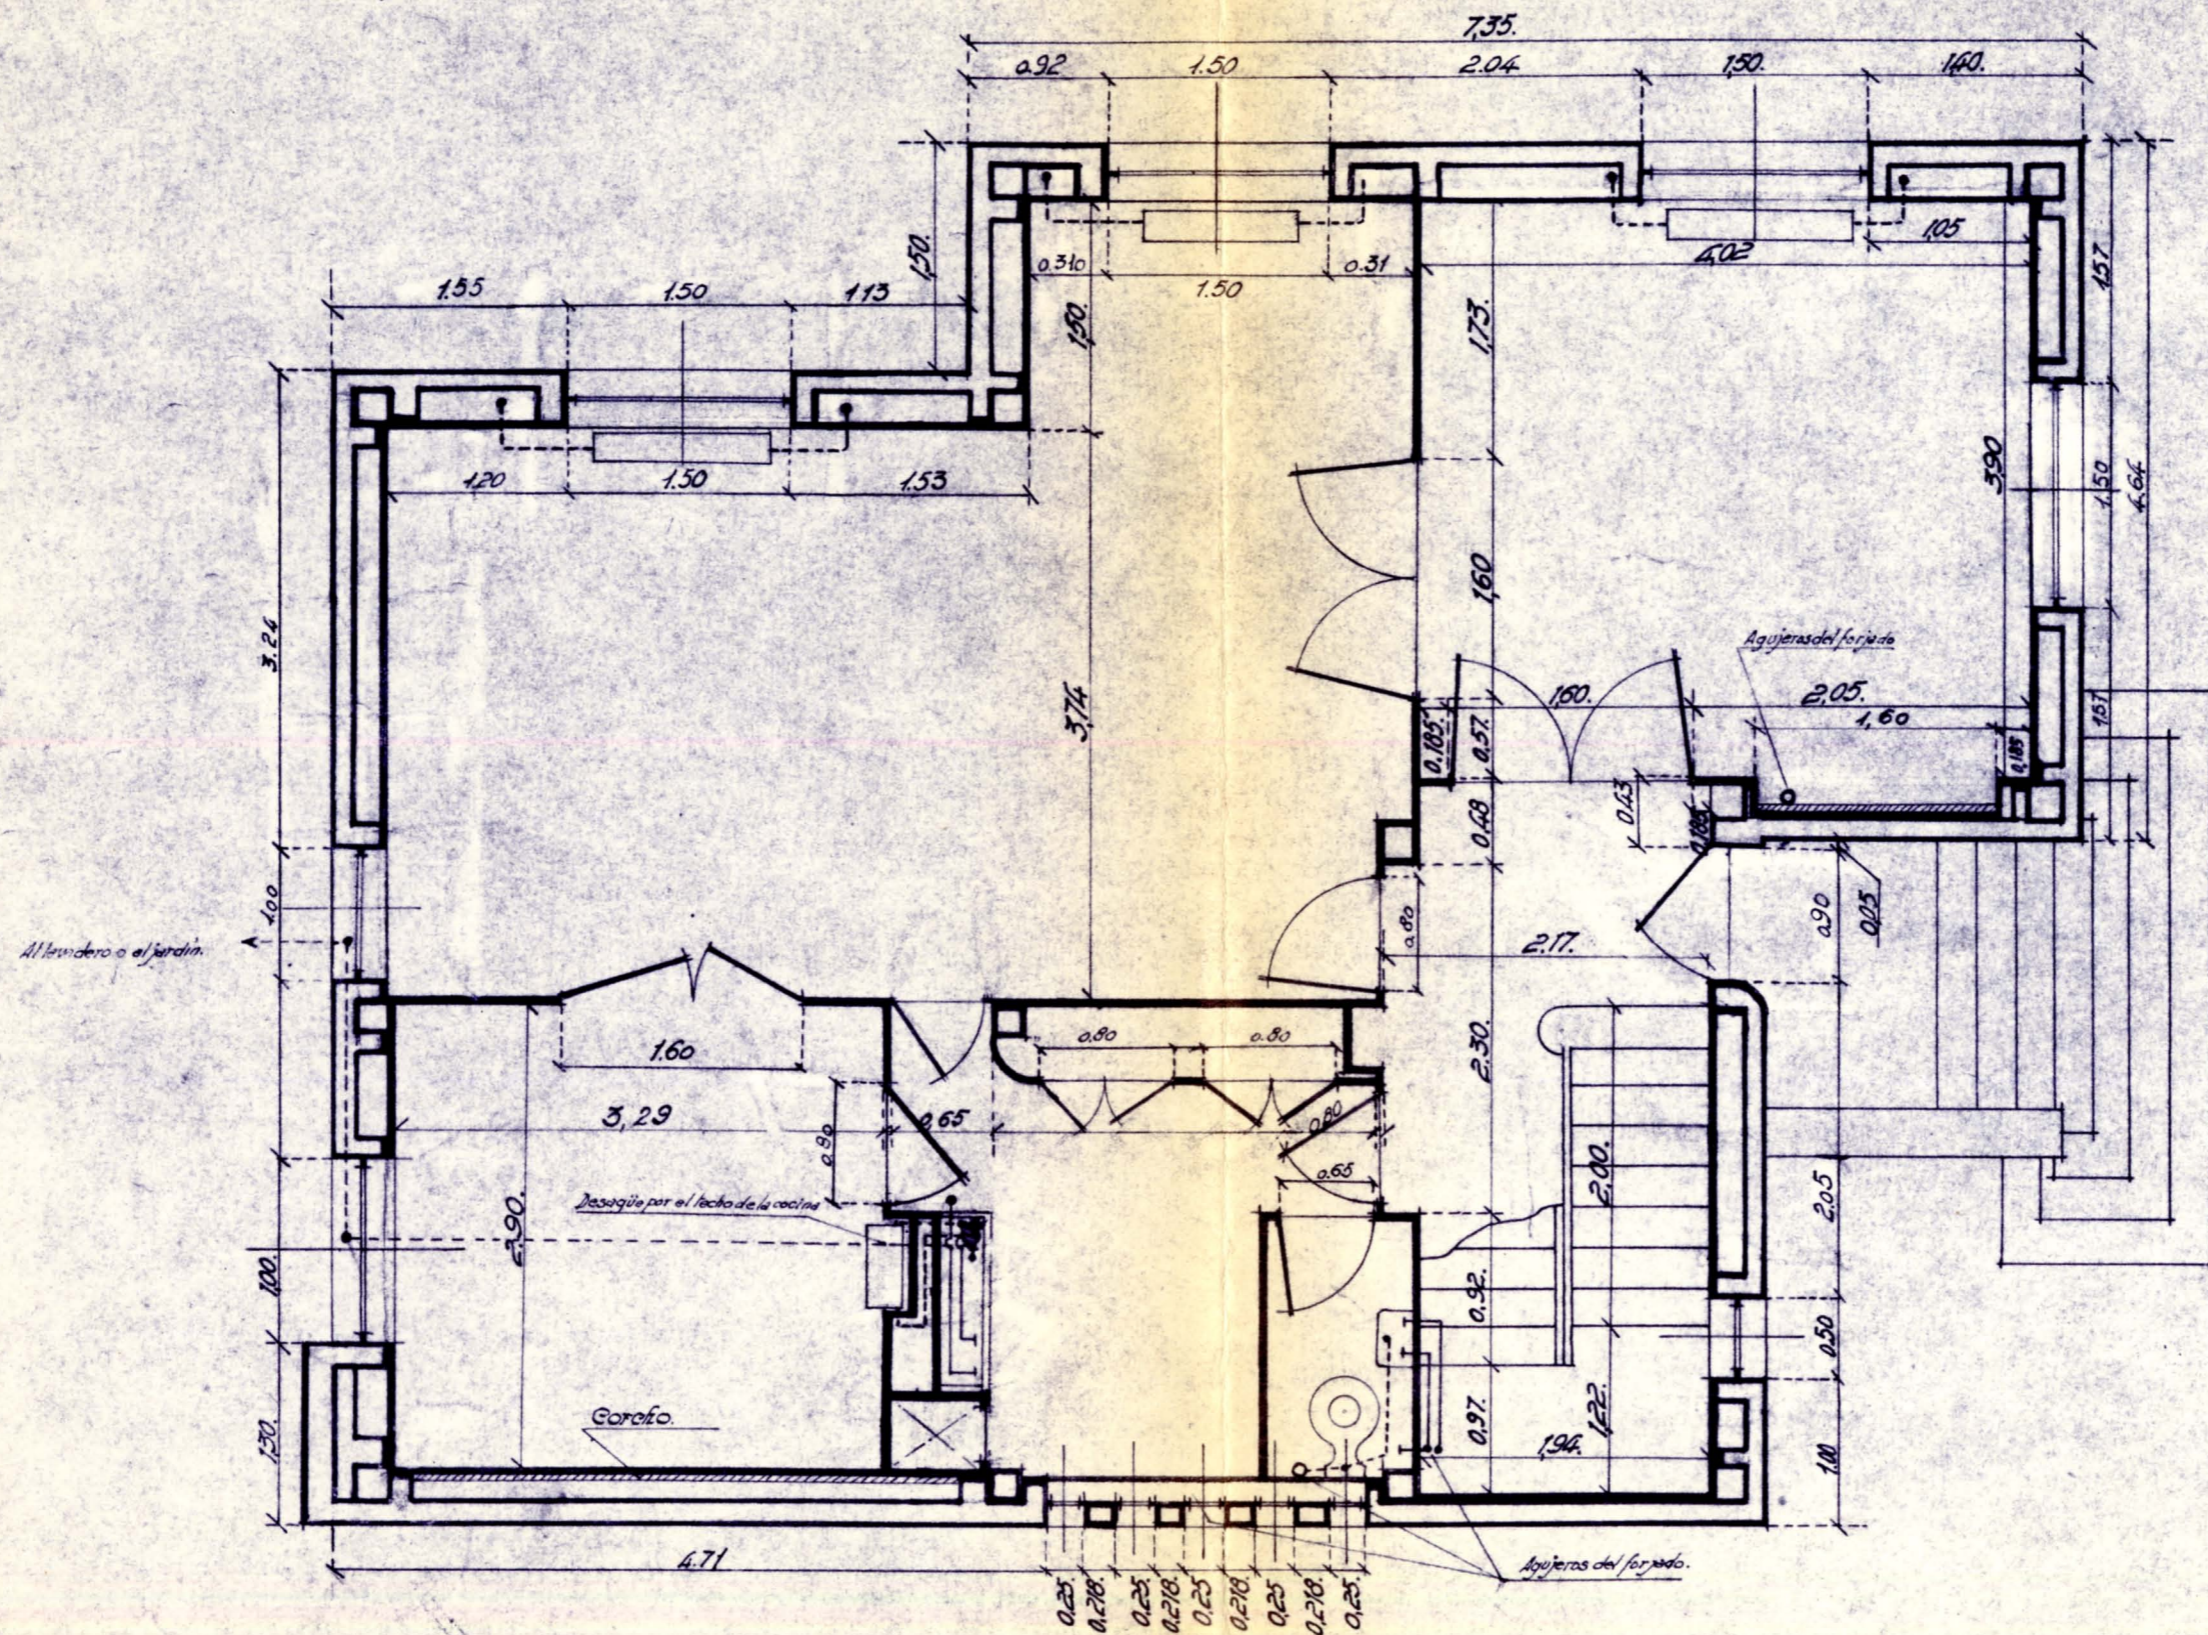

Para el cálculo de las colas se han considerado los tabiques de 3 cms de espesor.

ETM-097-002/Caja 024/06-11