182.226

J. Daza
D. Duro

Planta de acabados

Escala 1:50

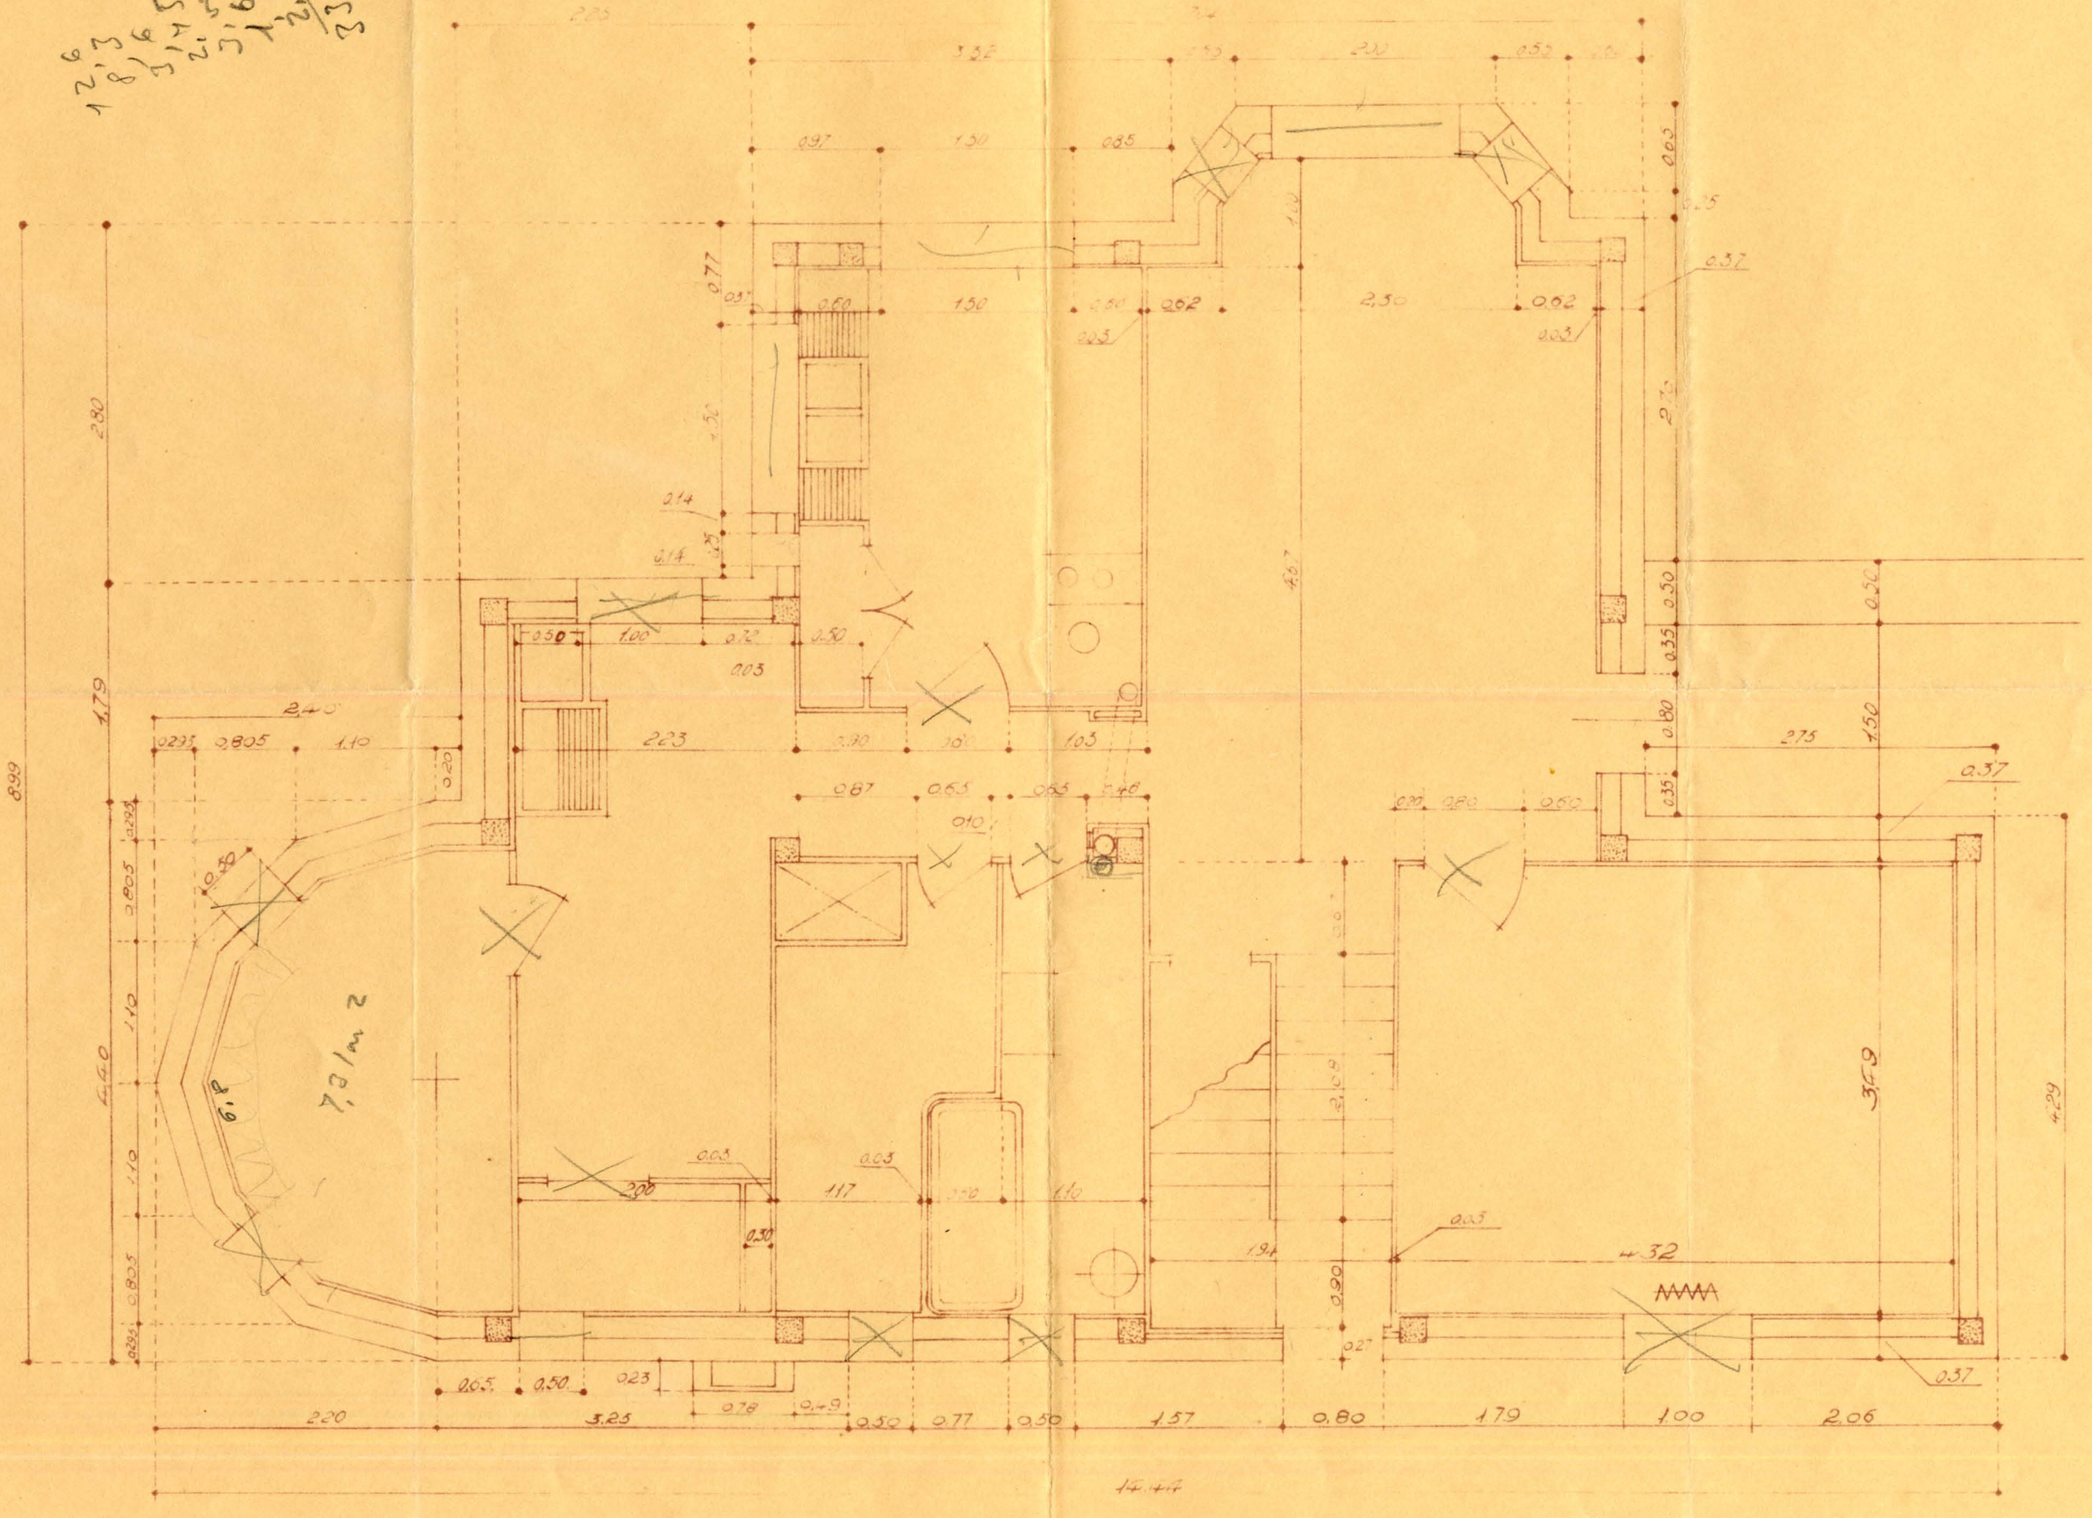

ETM-098/Caja 025/01_07