Nº 182.242

# Planta de cimientos.
Escala 1:50.

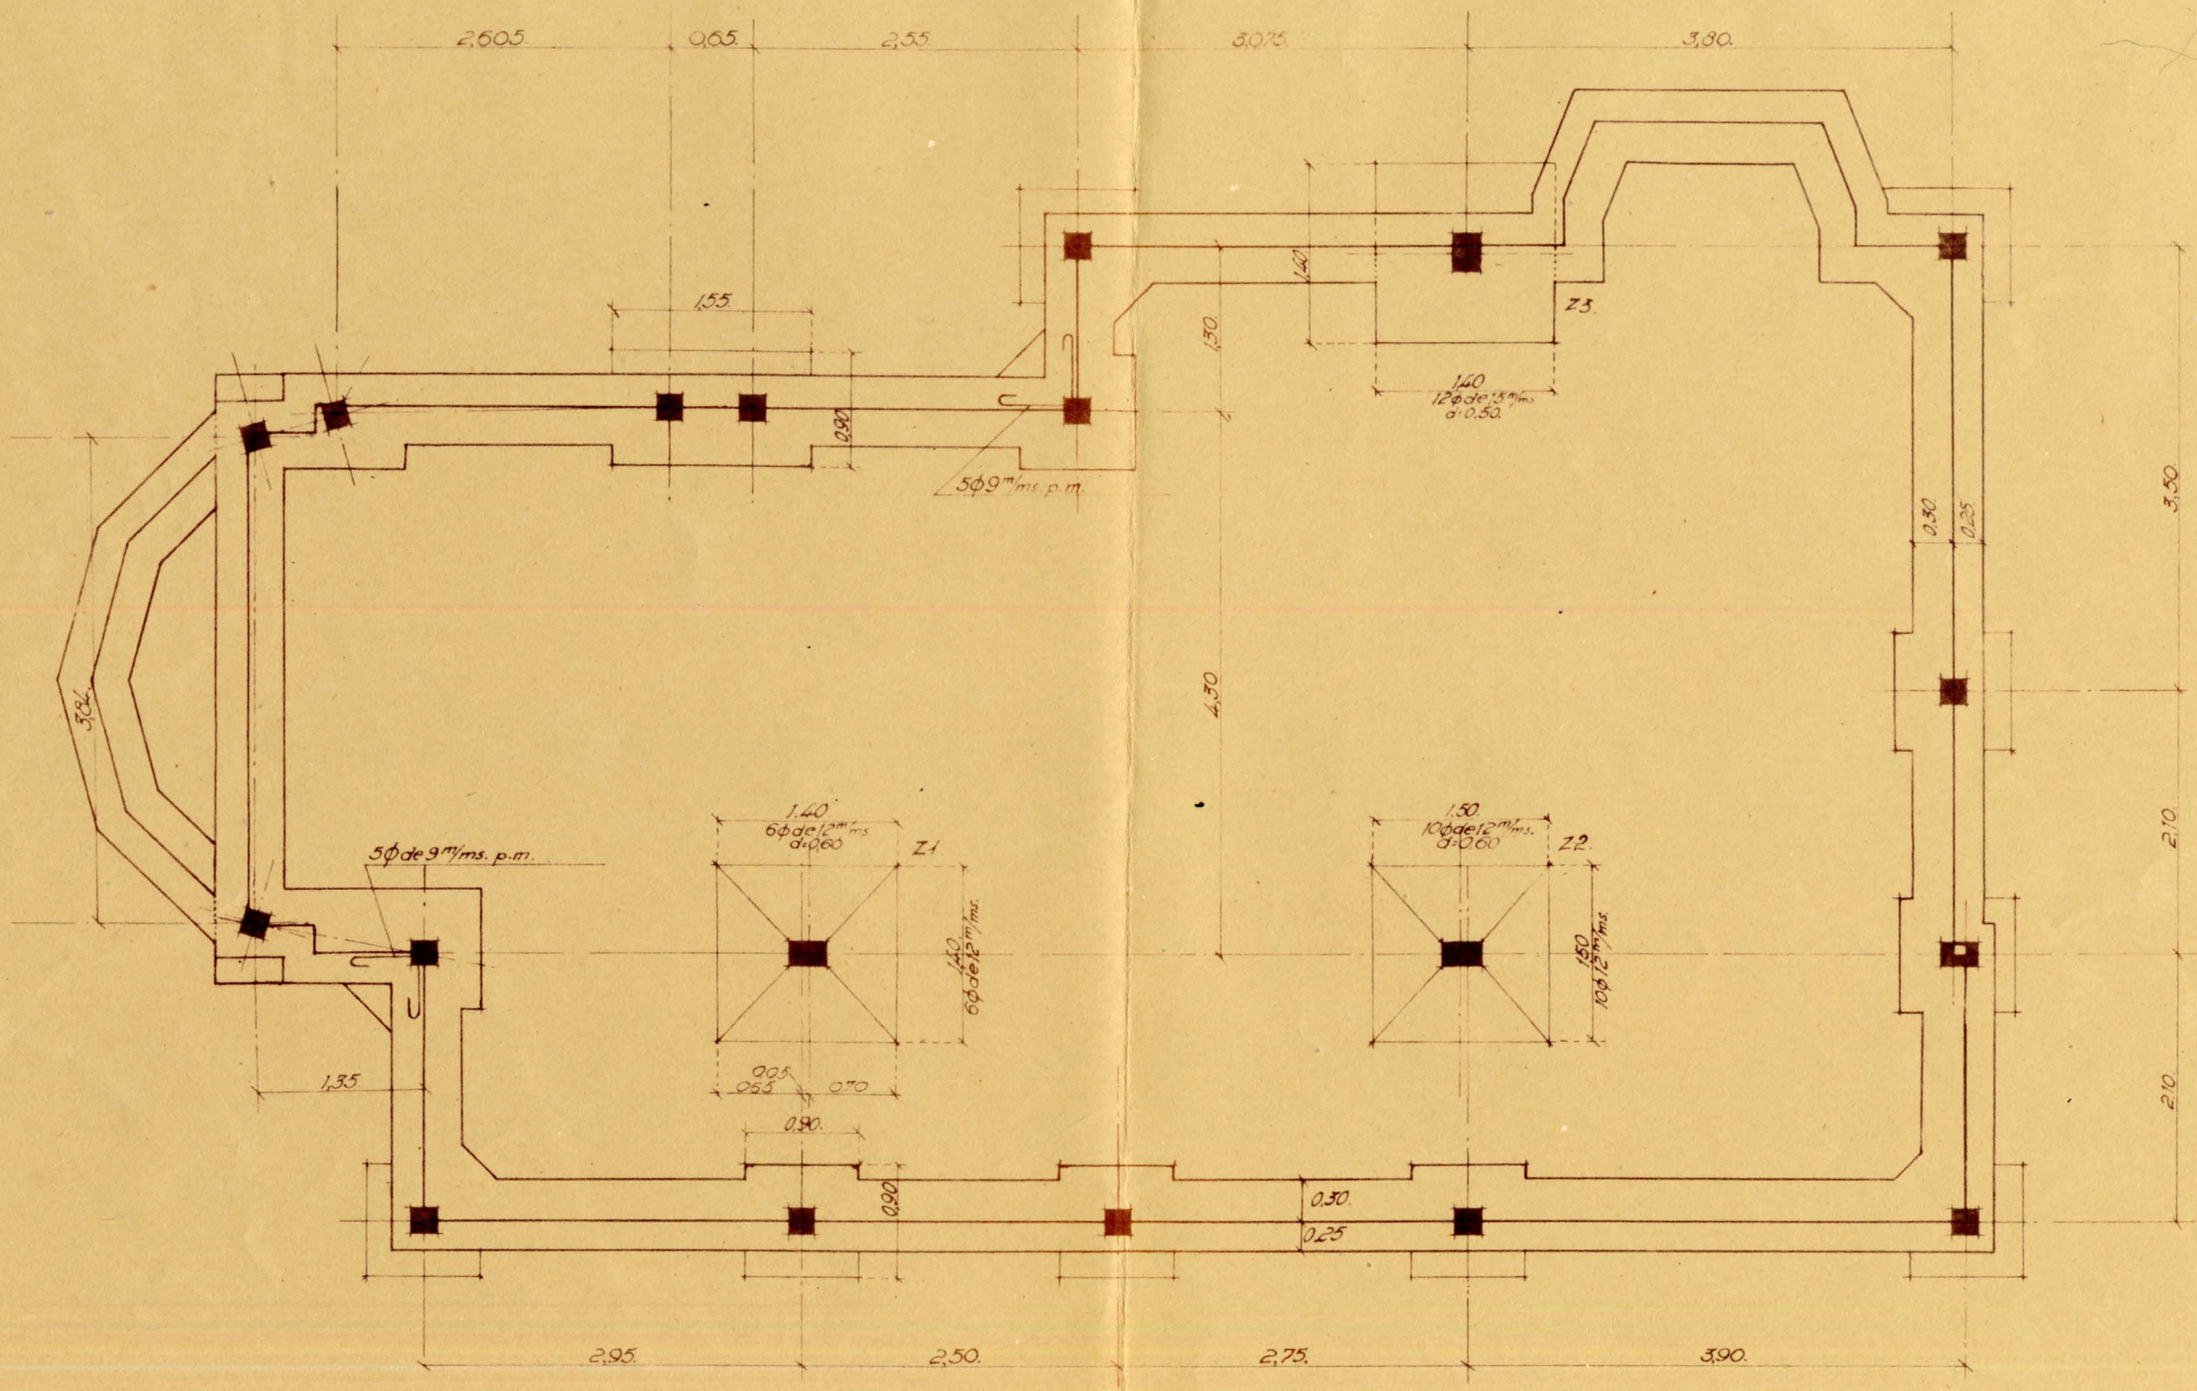


ETM-099/Caja 025/02_03