Nº 182.243

Planta baja.
Escala 1:50.

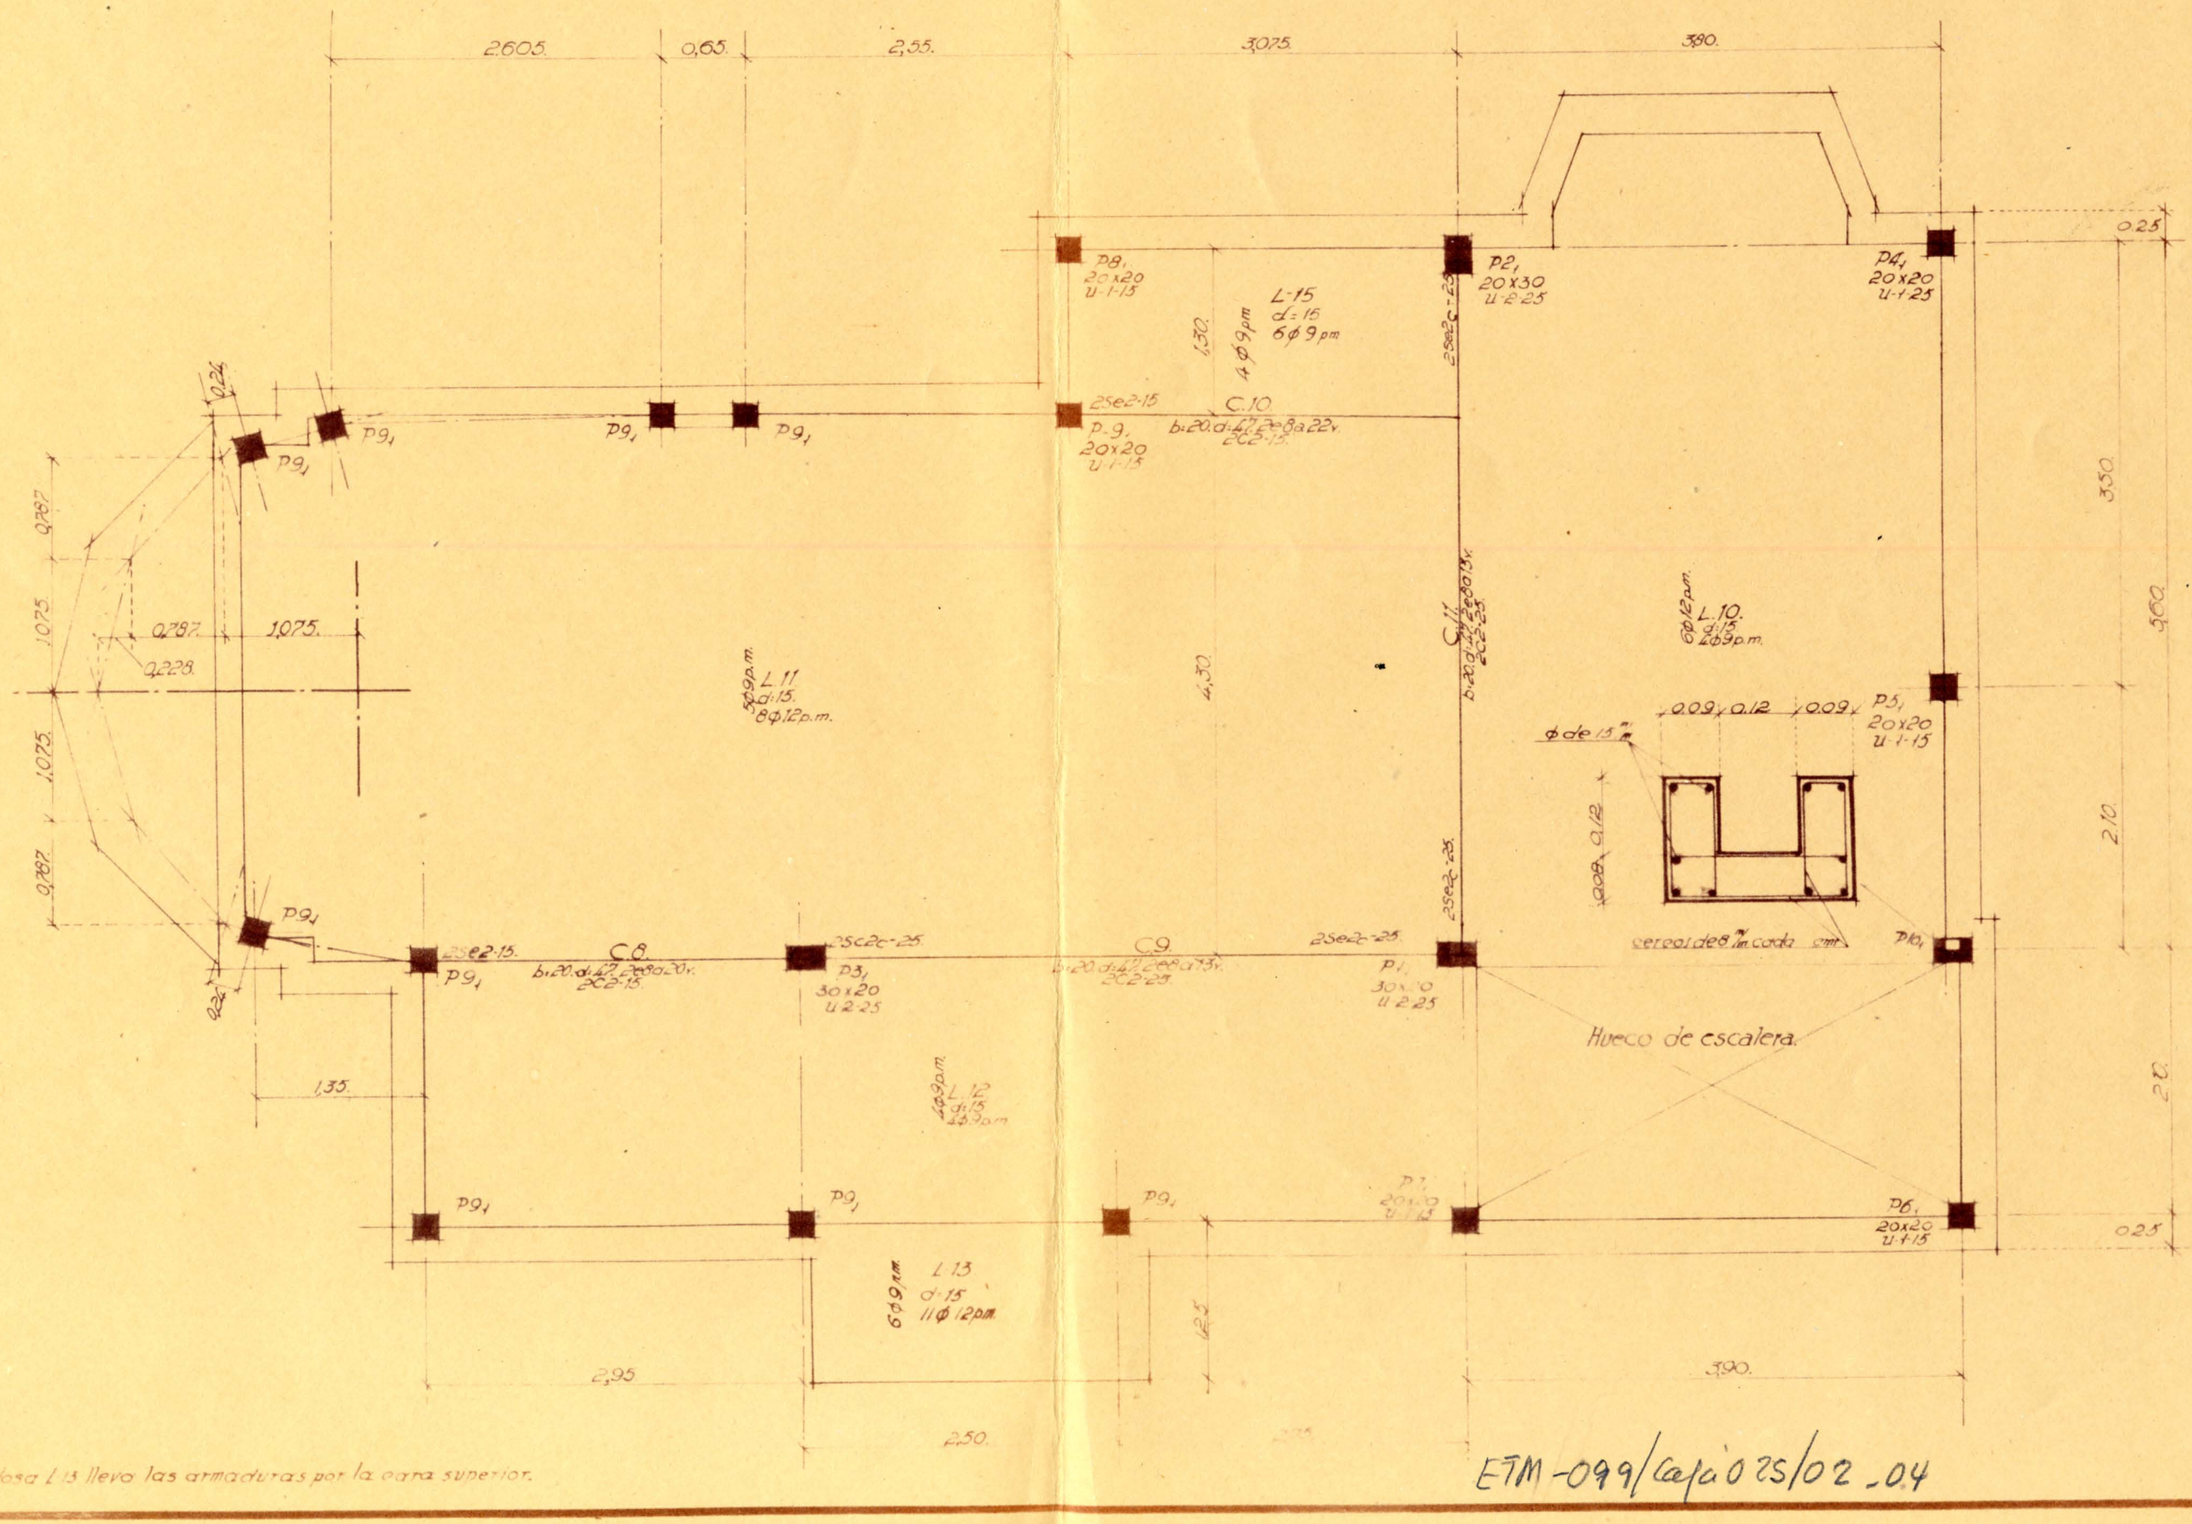

La losa L.13 llevo las armaduras por la cara superior.

ETM-099/carpeta 025/02_04