


Nº 194.205.

Sección transversal por el lado
en que no hay pilares centrales.
Escala 1/50

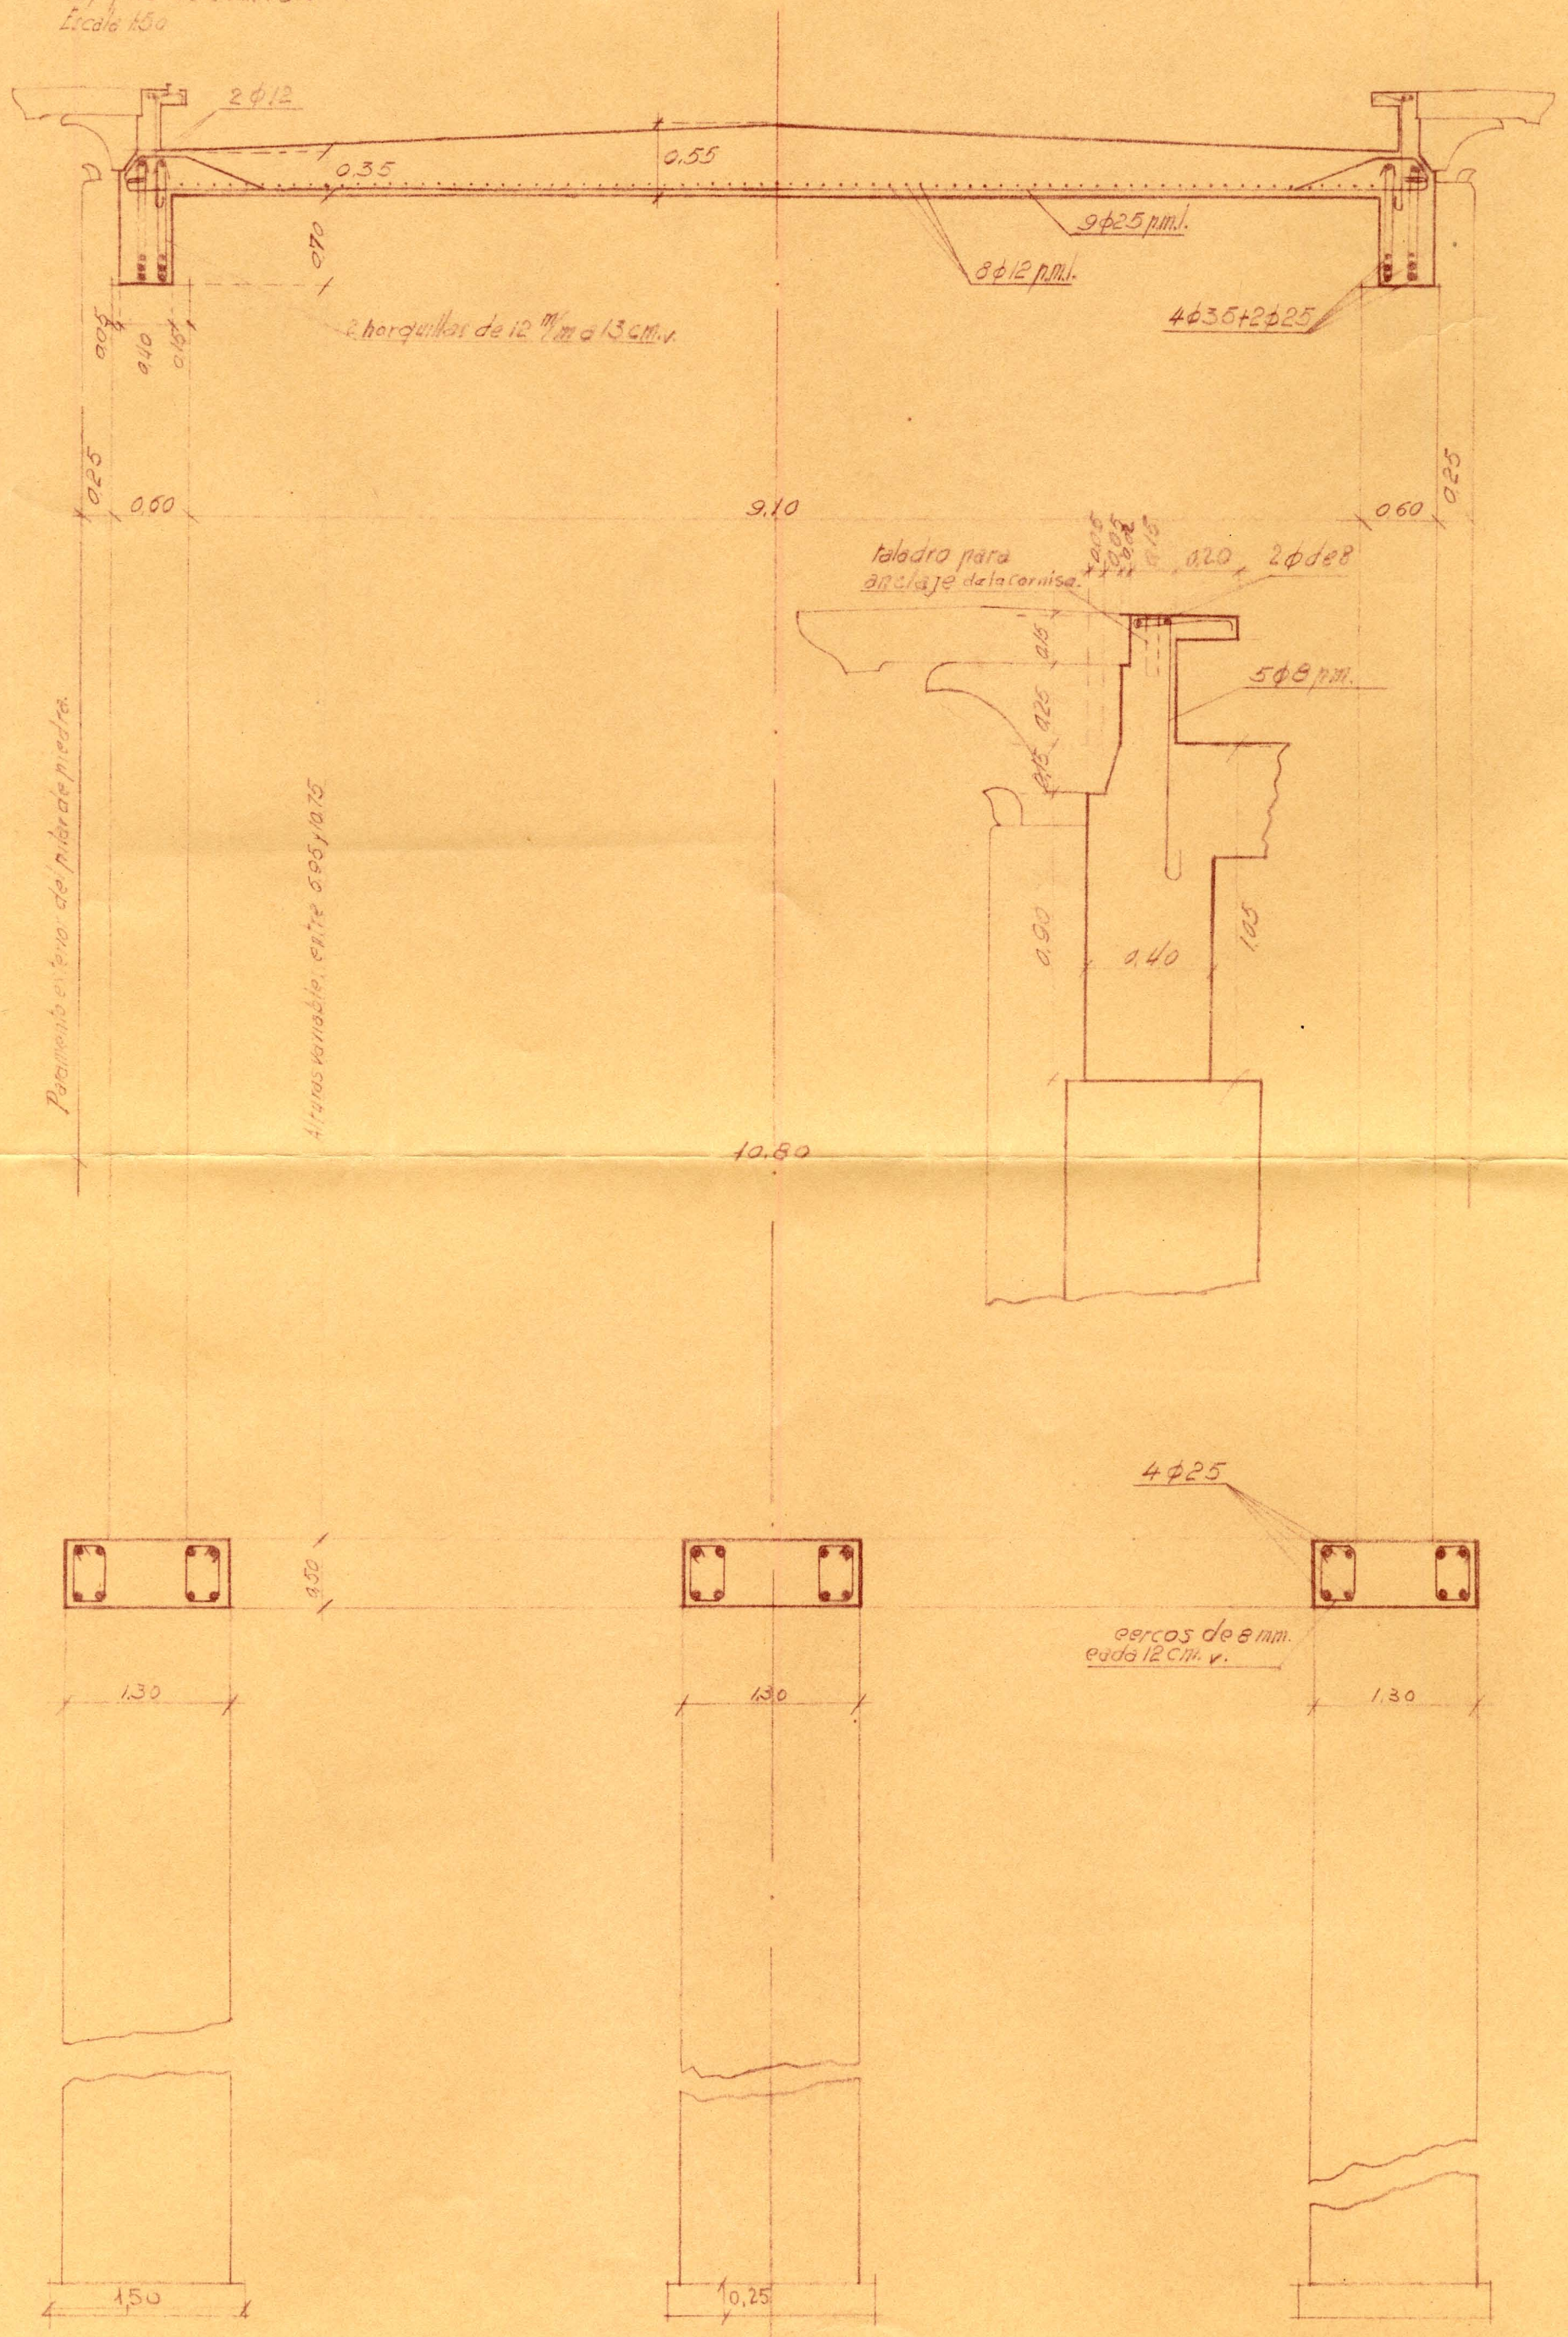

Paramento exterior del pilar de piedra.

Alturas variables, entre 0.95 y 0.75.

taladro para anclaje de la cornisa.

4φ25

eercos de 8 mm
cada 12 cm v.