



Estribo lado Norte.
Escala 1:100.


Proyección lateral de aguas abajo.

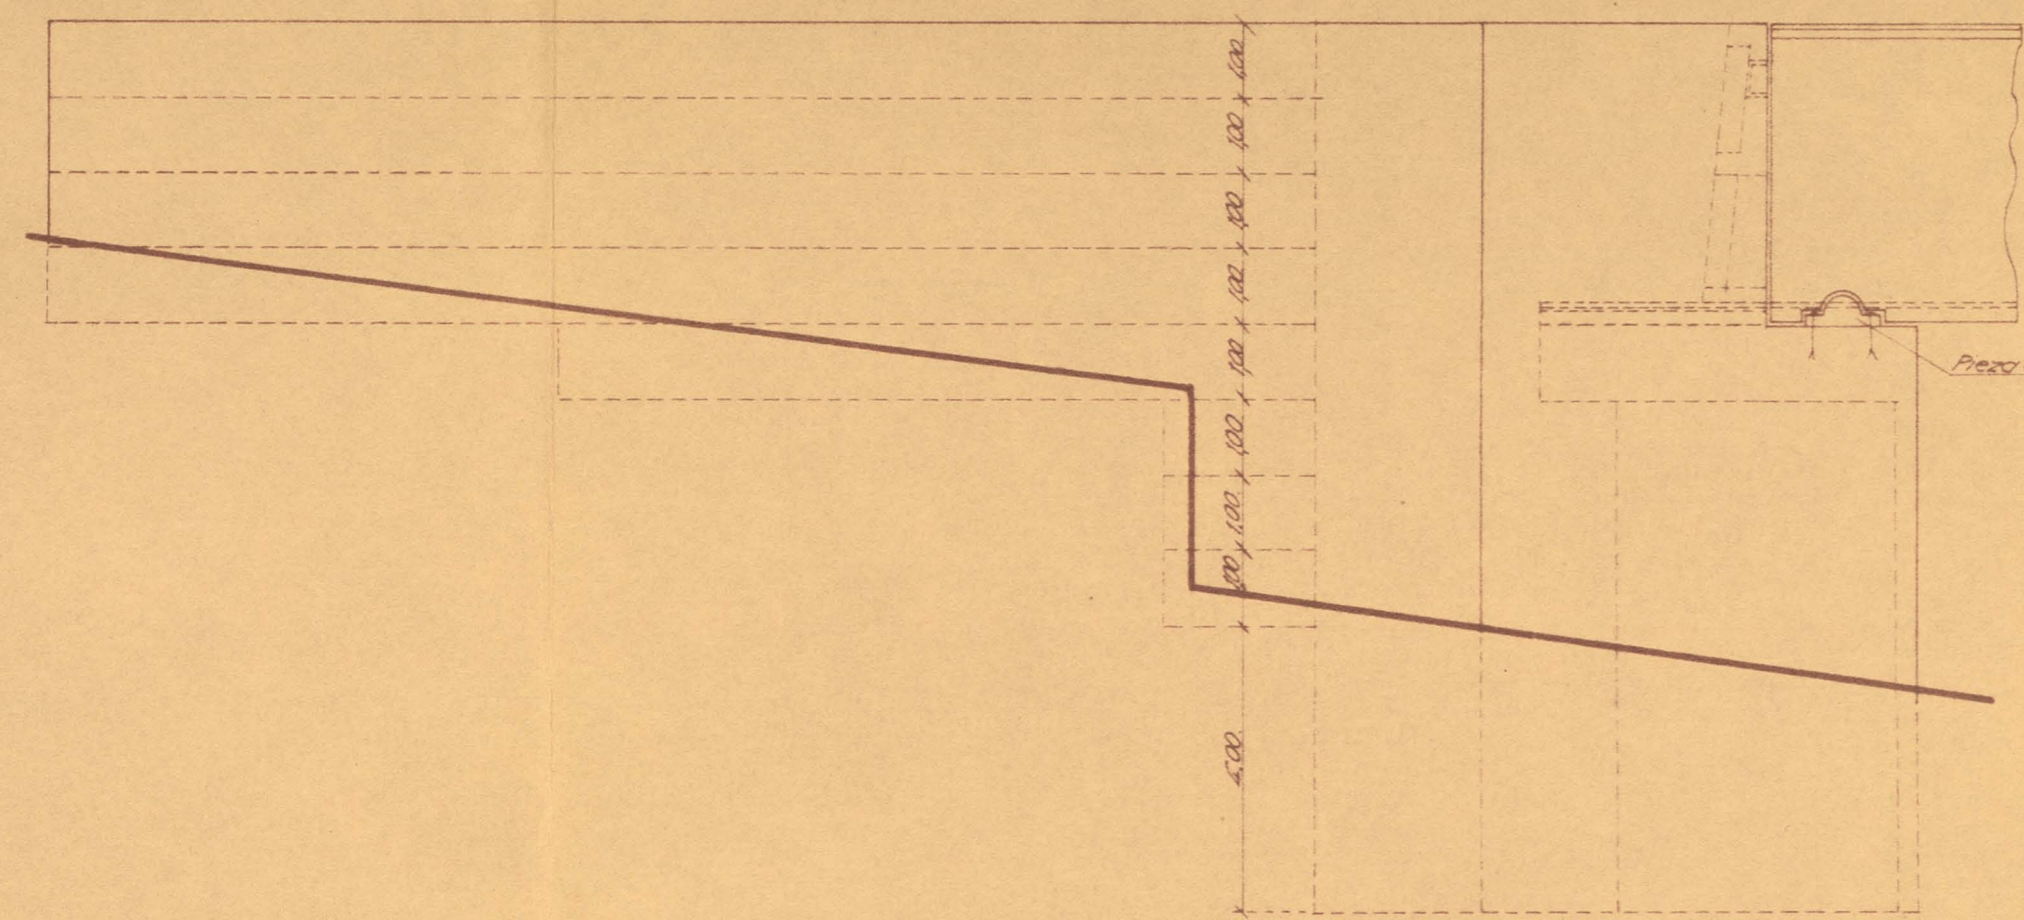


Proyección lateral de aguas arriba.

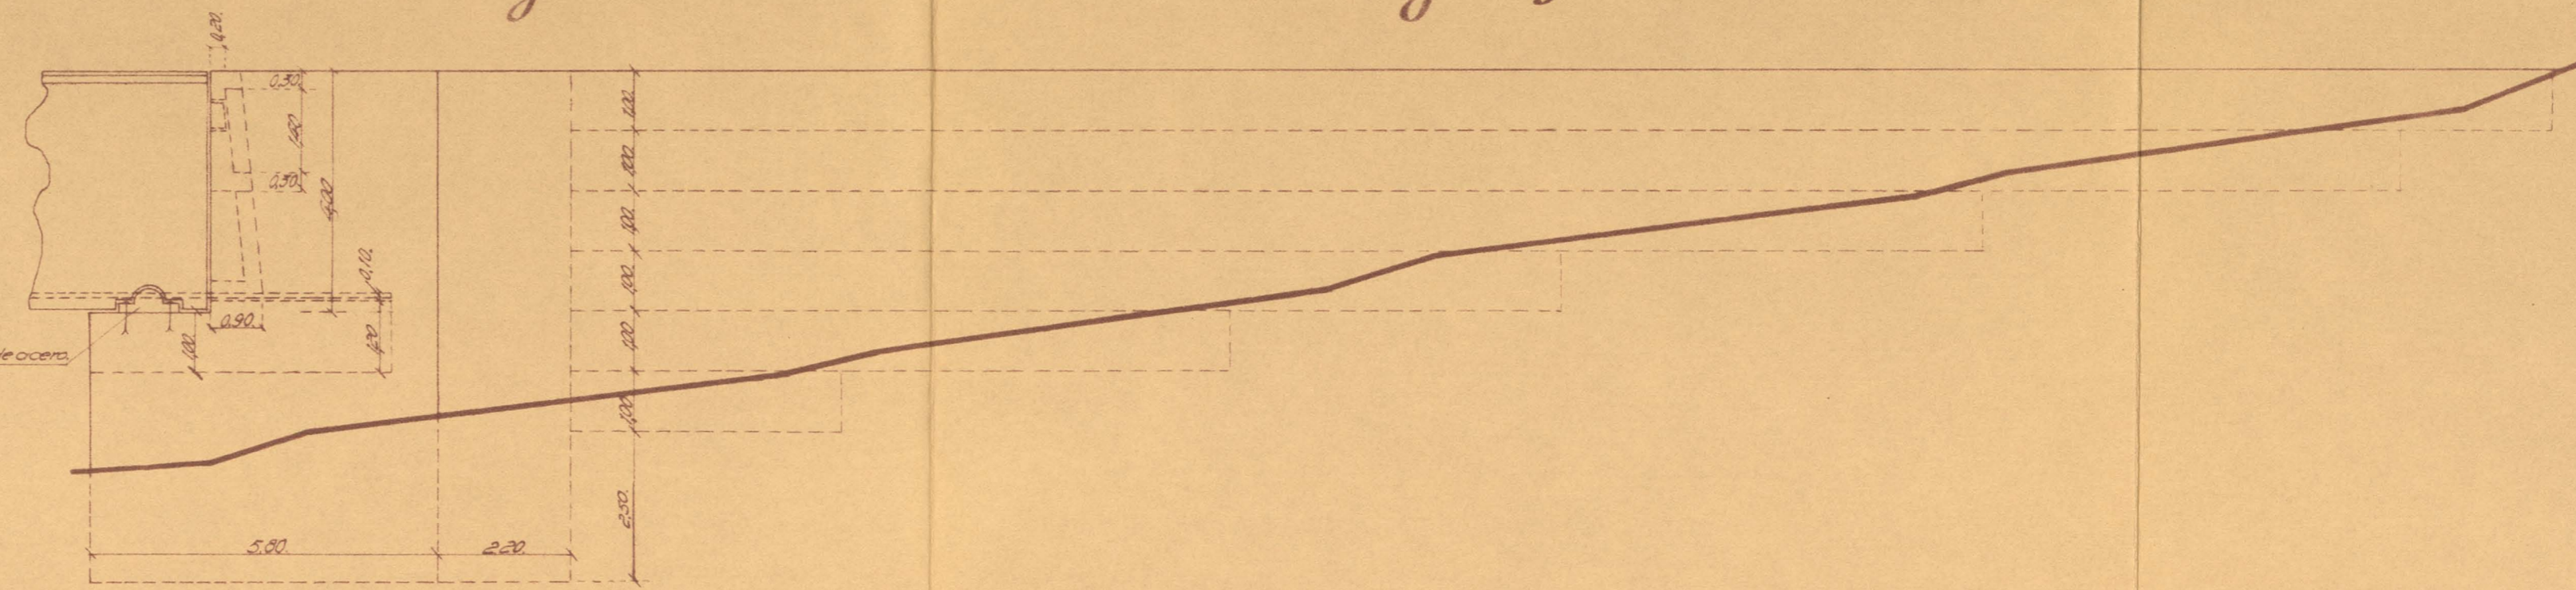

Planta.

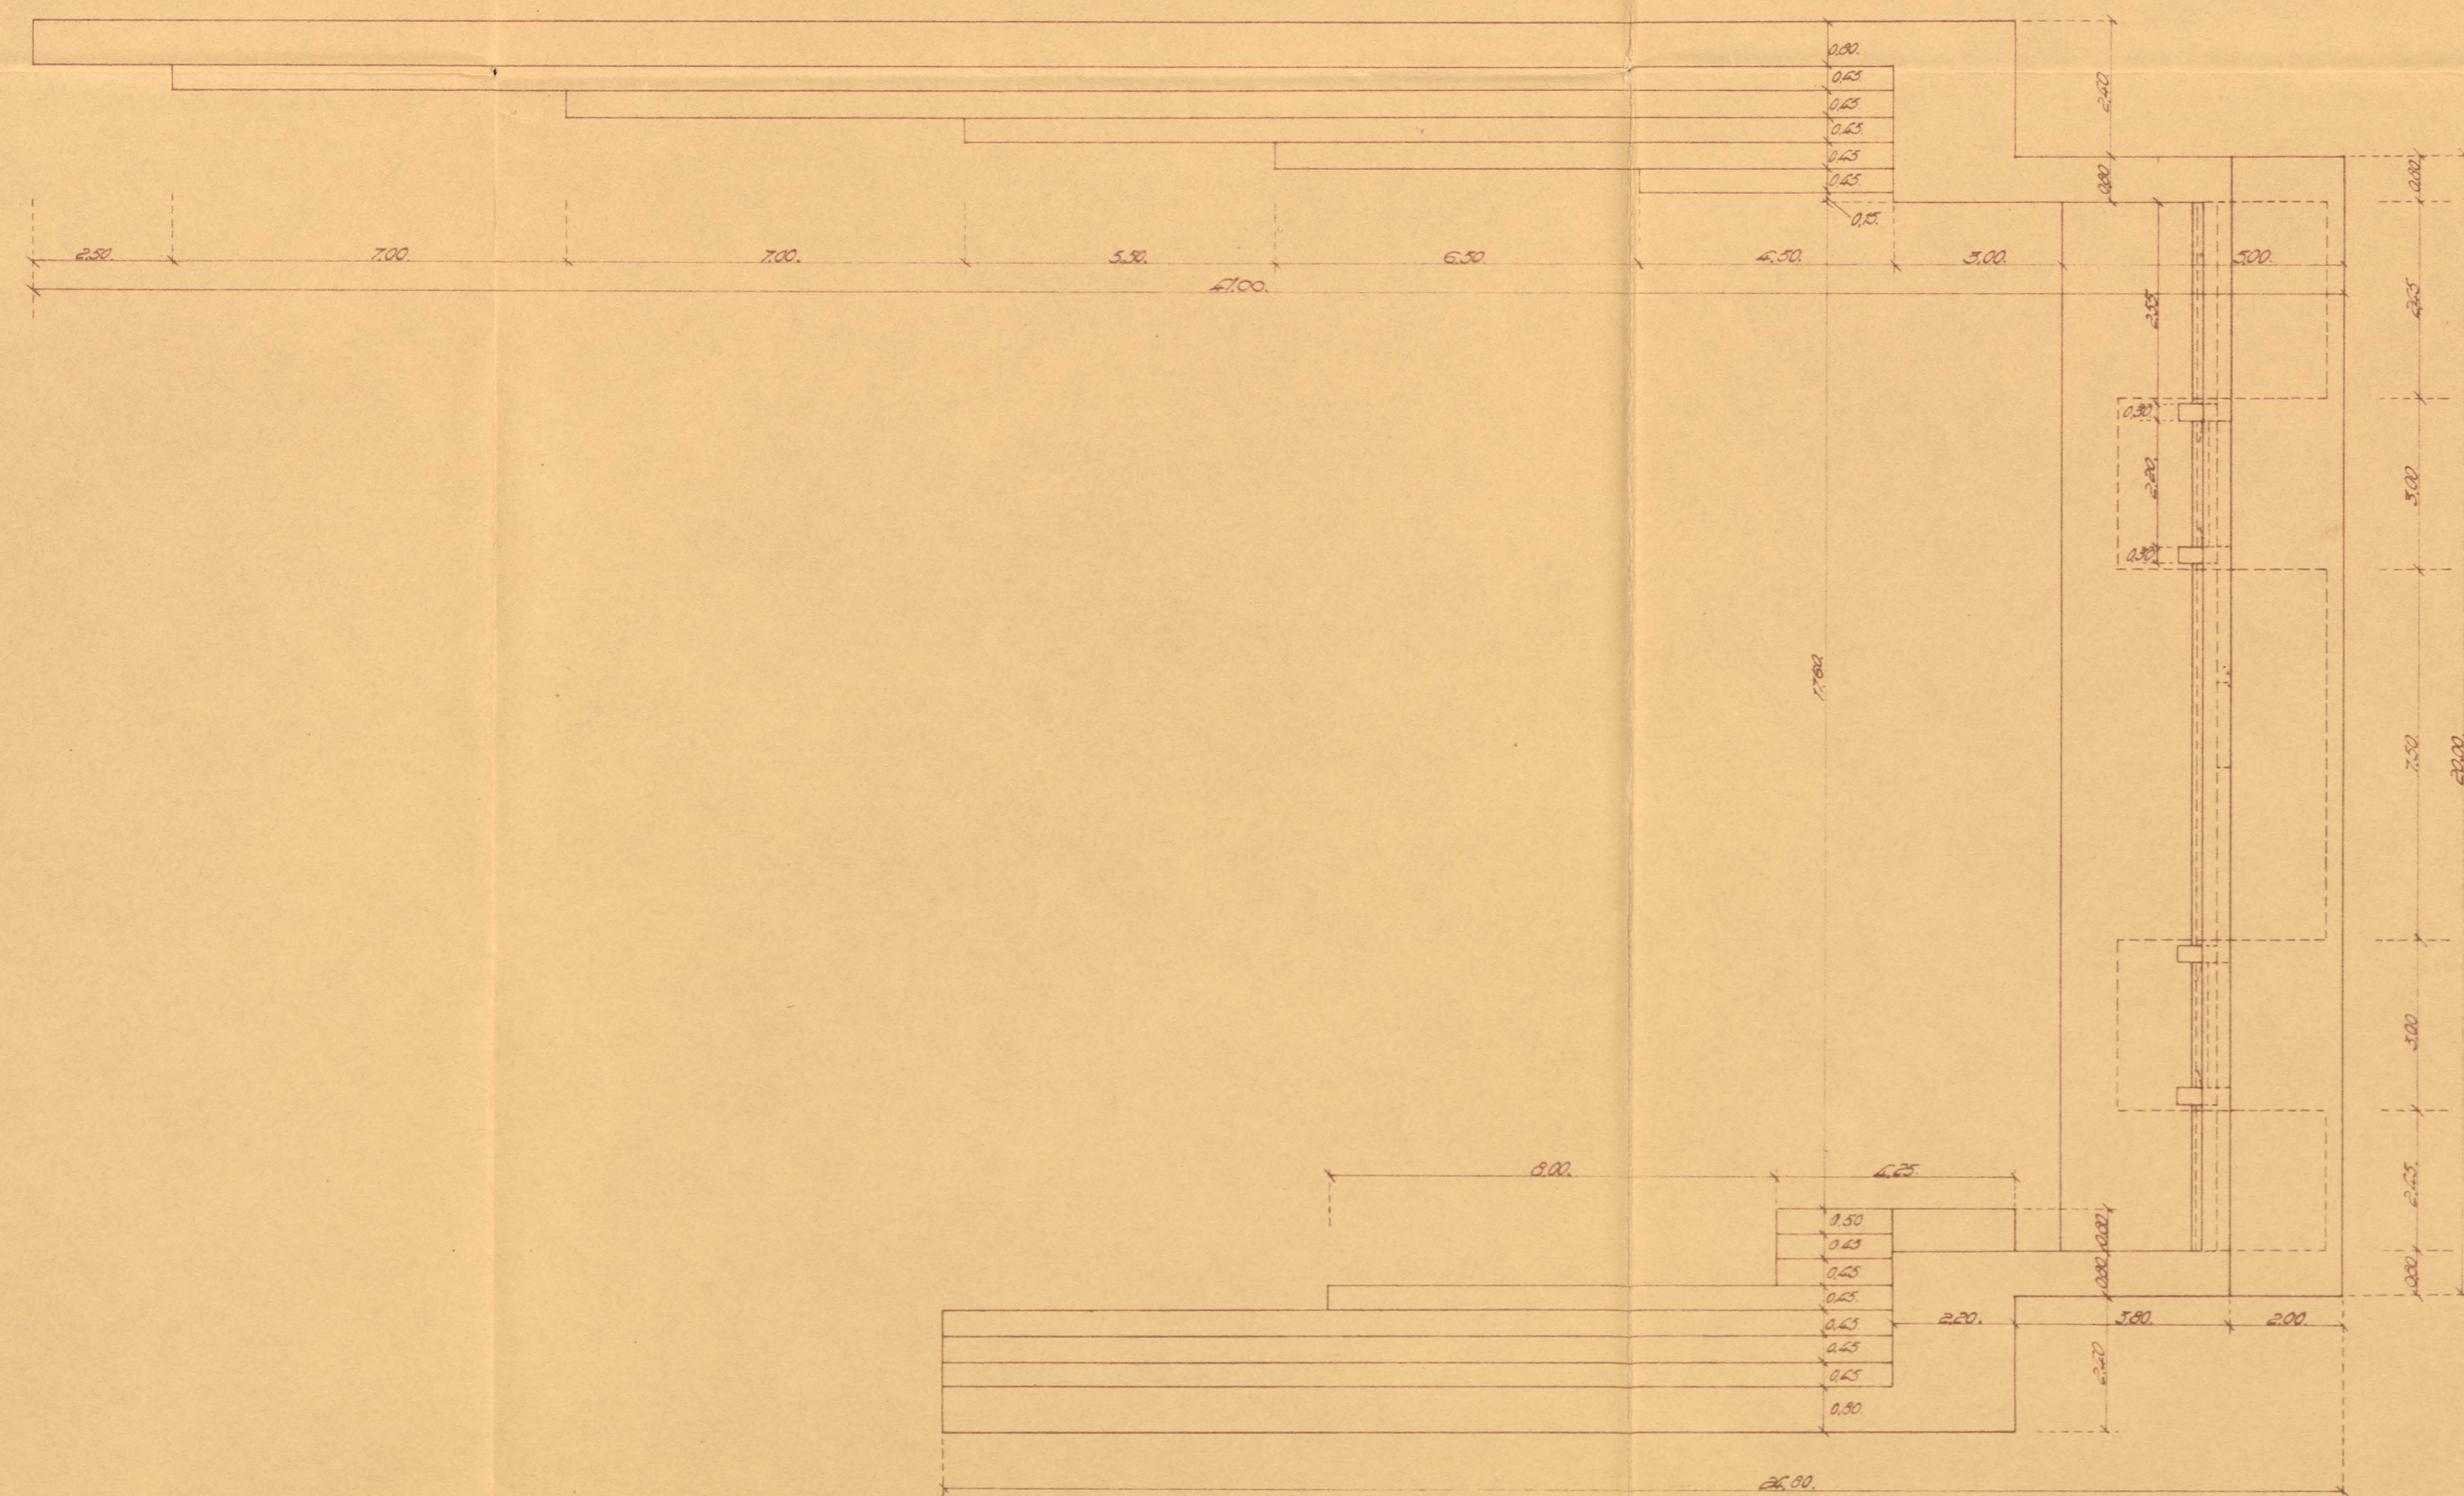

Proyección de frente.

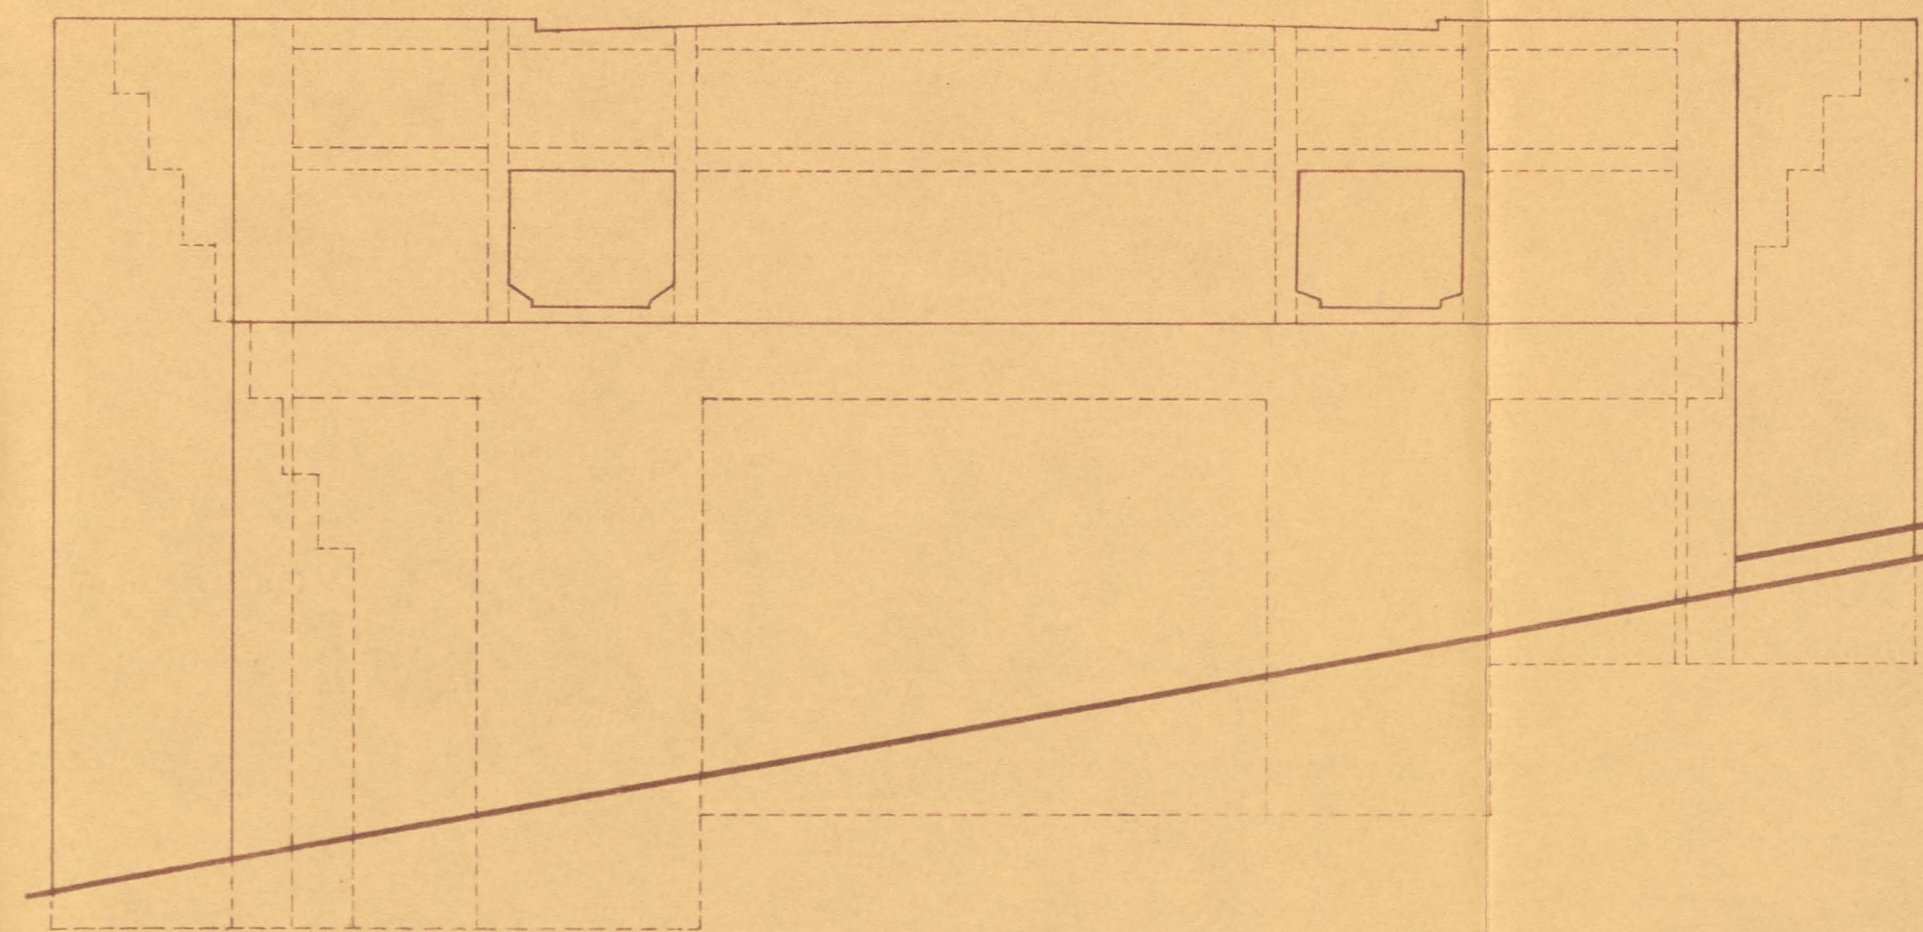

Madrid, Noviembre de 1932
Arquitecto

M. Linares