

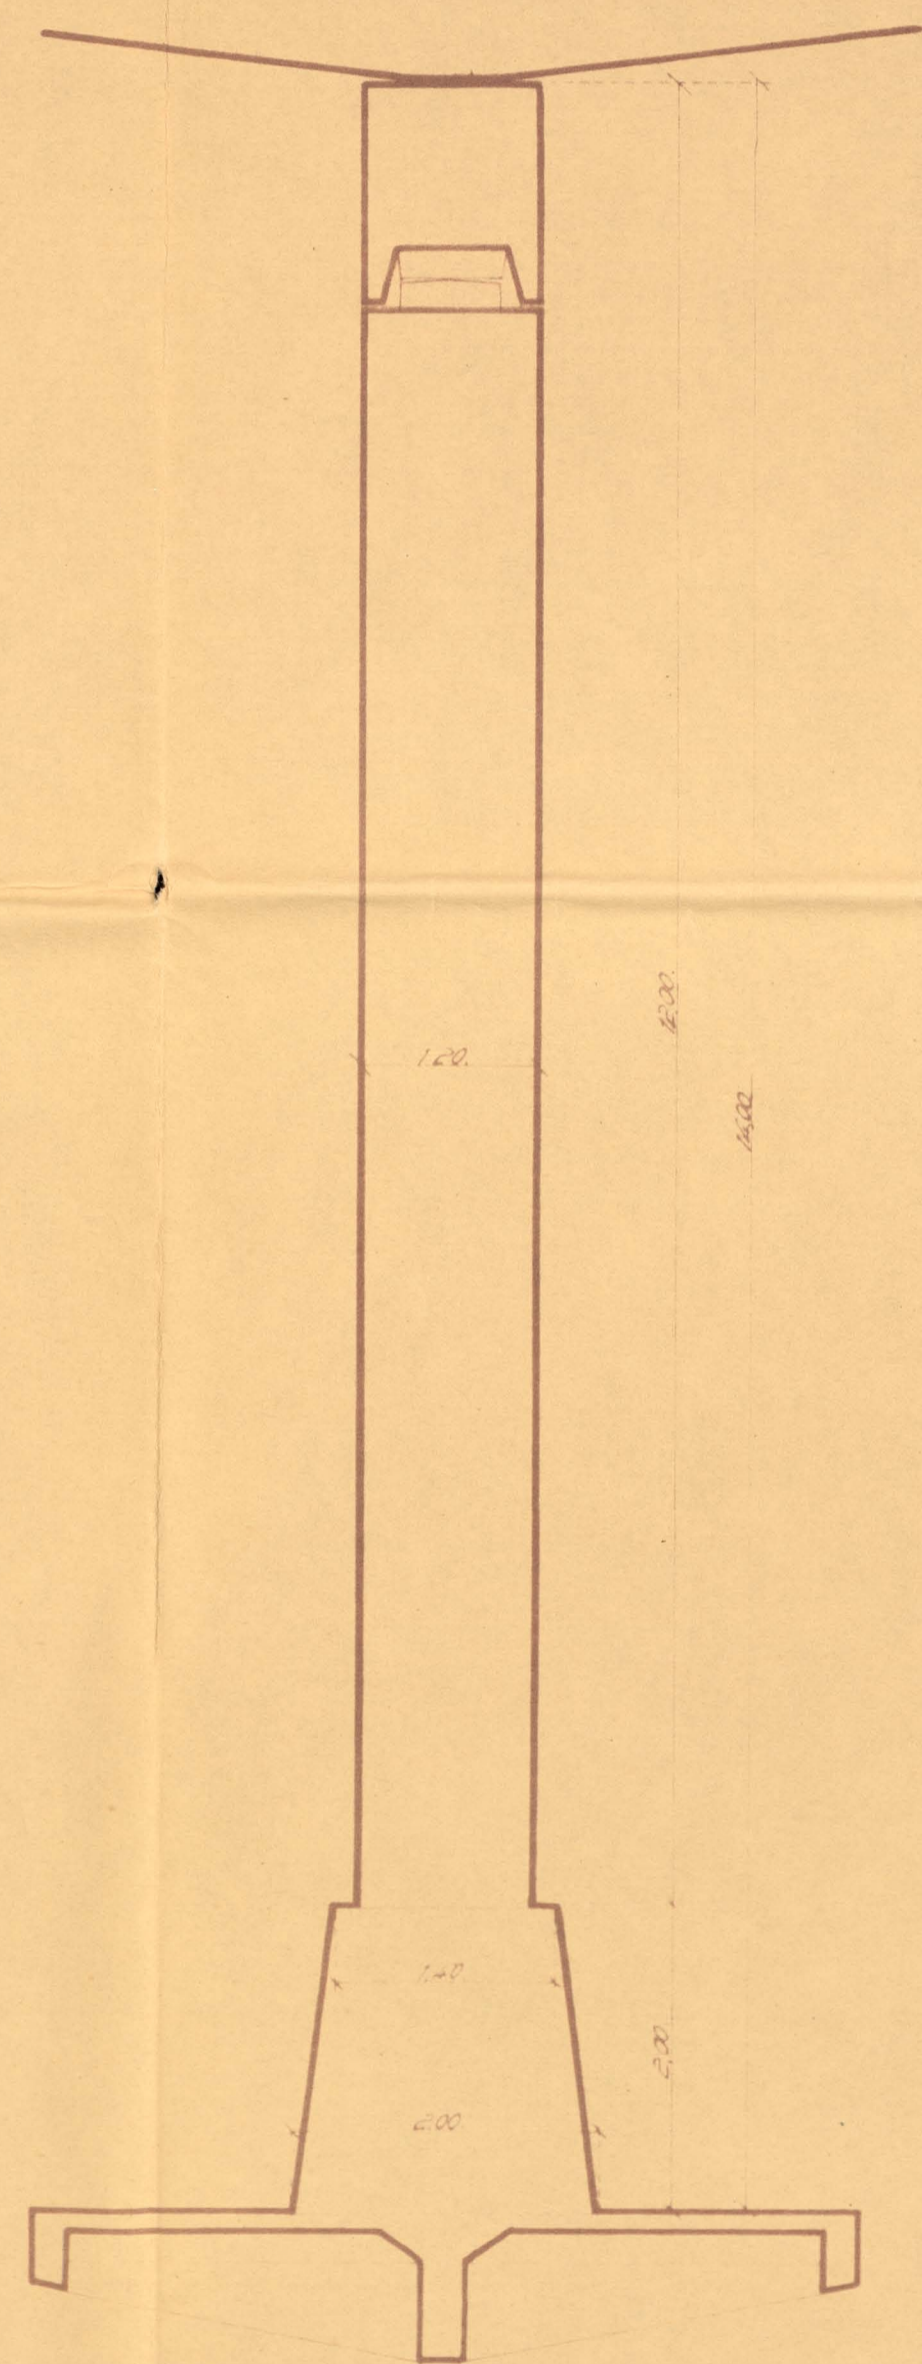


Pilas.
Escala 1:50.

Viaducto de 24,00 mts.

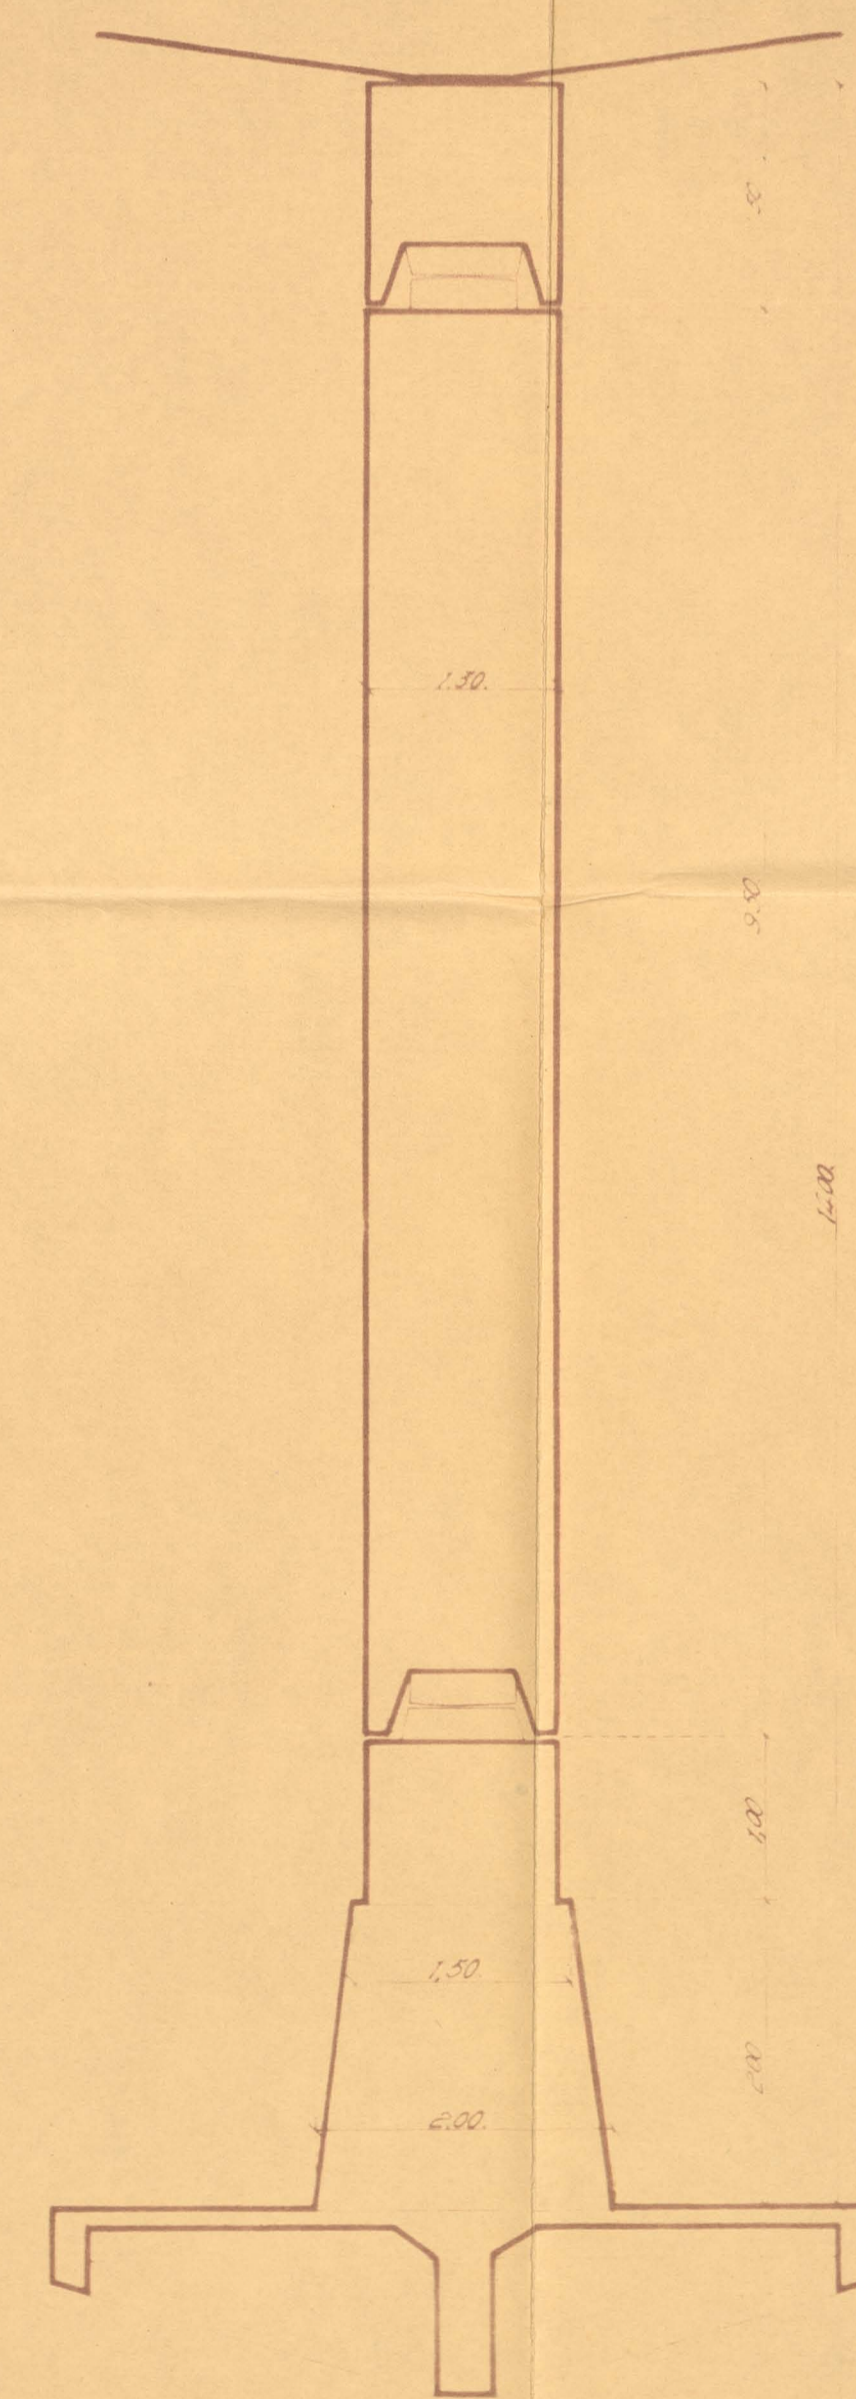

Viaducto de 20,00 mts.

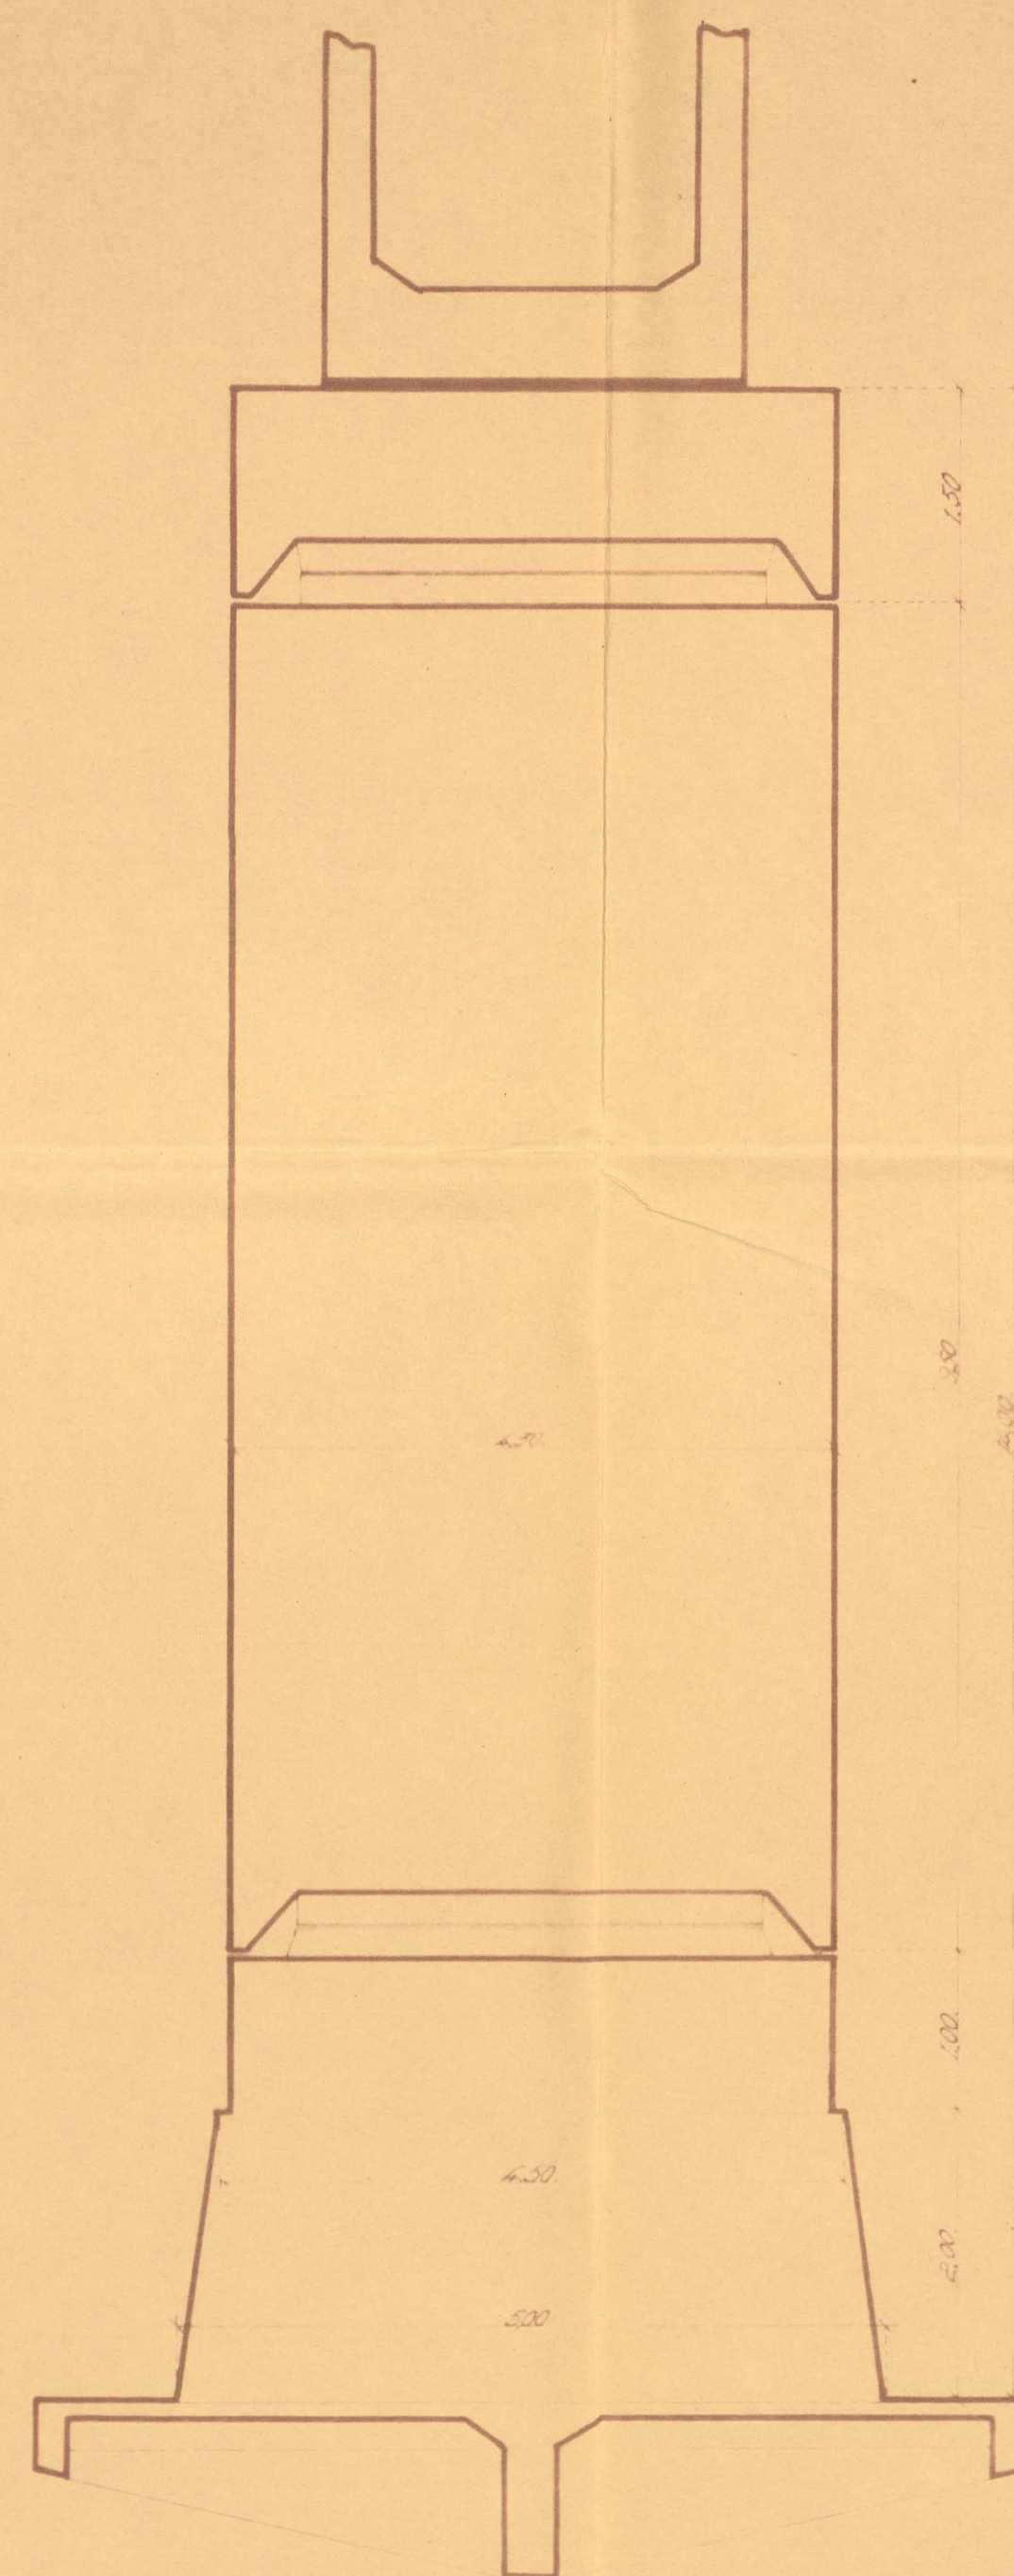

Ing. Antonio de M.
& C^{ia}
Madrid

Madrid

10. 12. 1922