Sección transversal del Viaducto de 20,00 mts.

Escala 1:25.

Semisección por el centro.

Semisección por eje de vigueta.

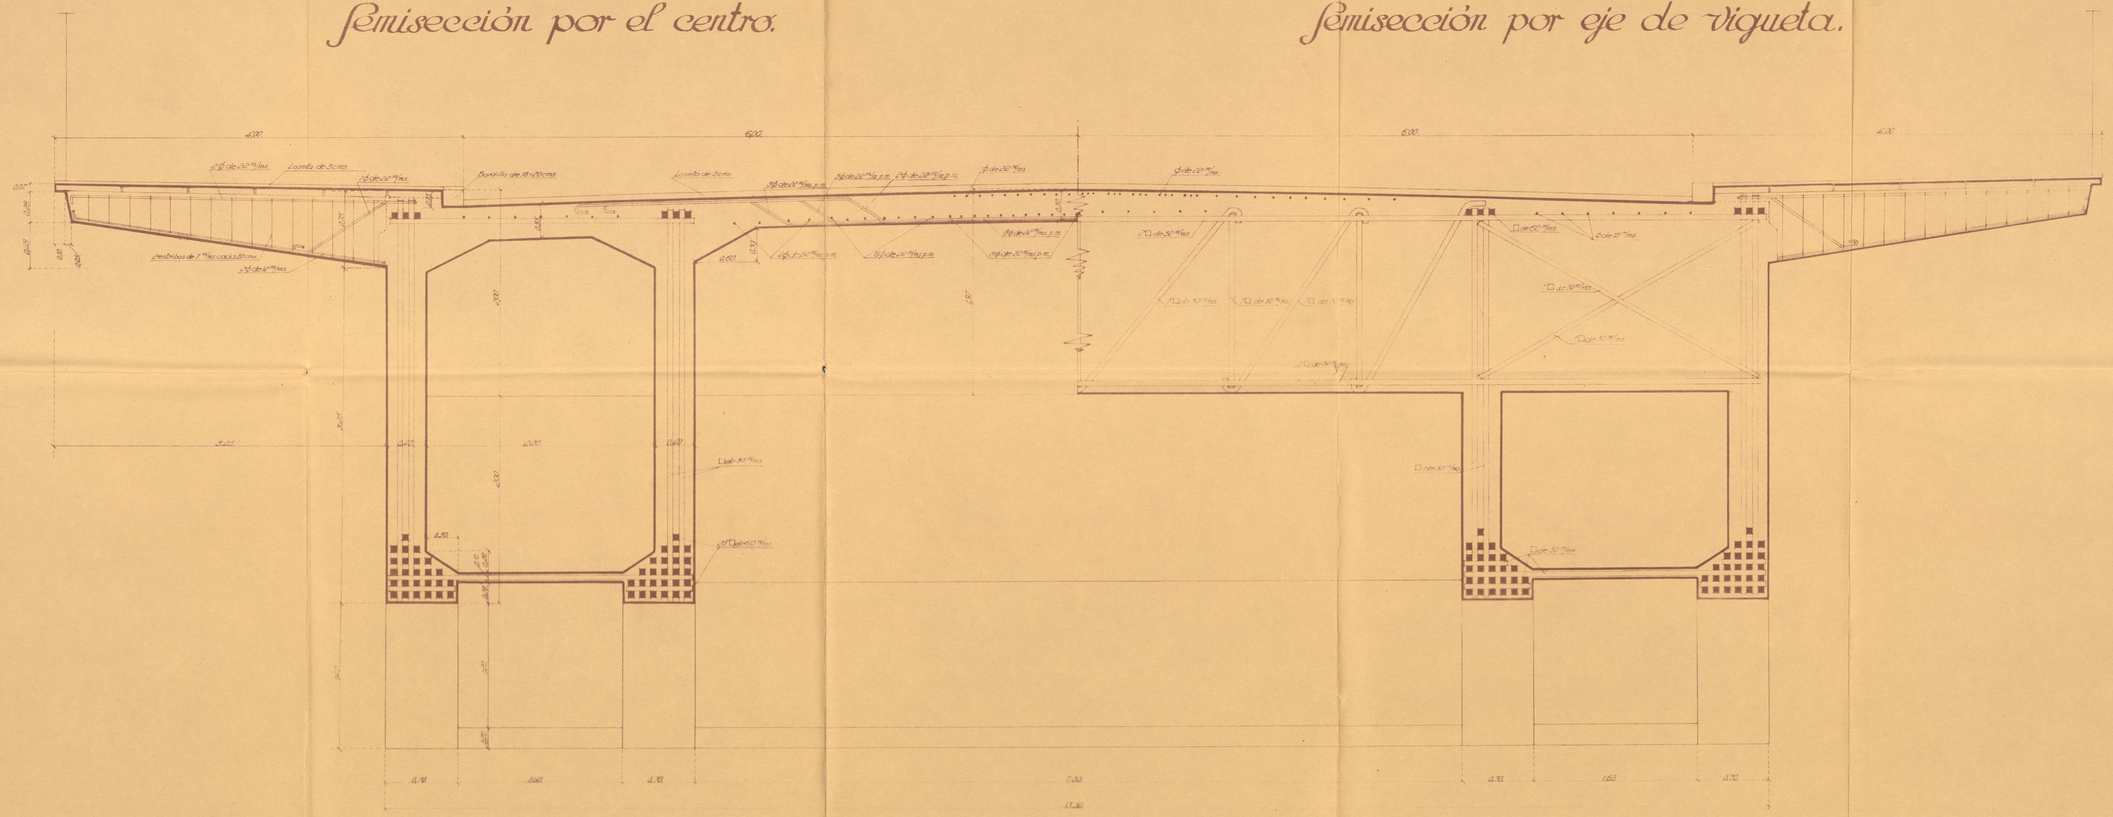

Tomo Informe de su
aprobado