



*Secciones longitudinales de la luz lateral del Viaducto de 2000 mts.
Escala 1:50.*

Sección longitudinal por eje de viga.

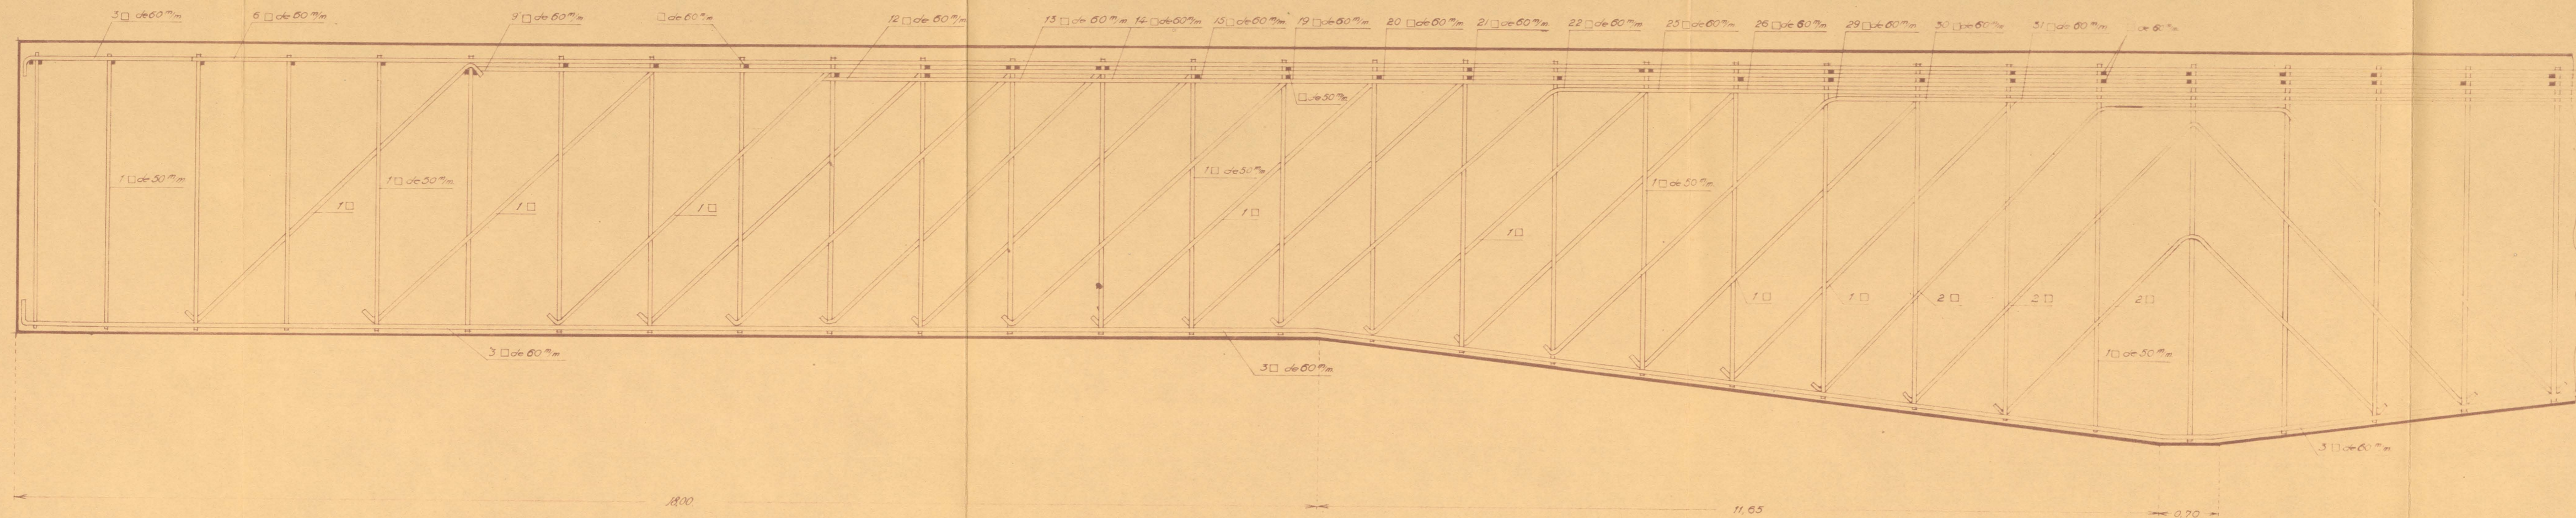

Sección longitudinal por centro de puente.

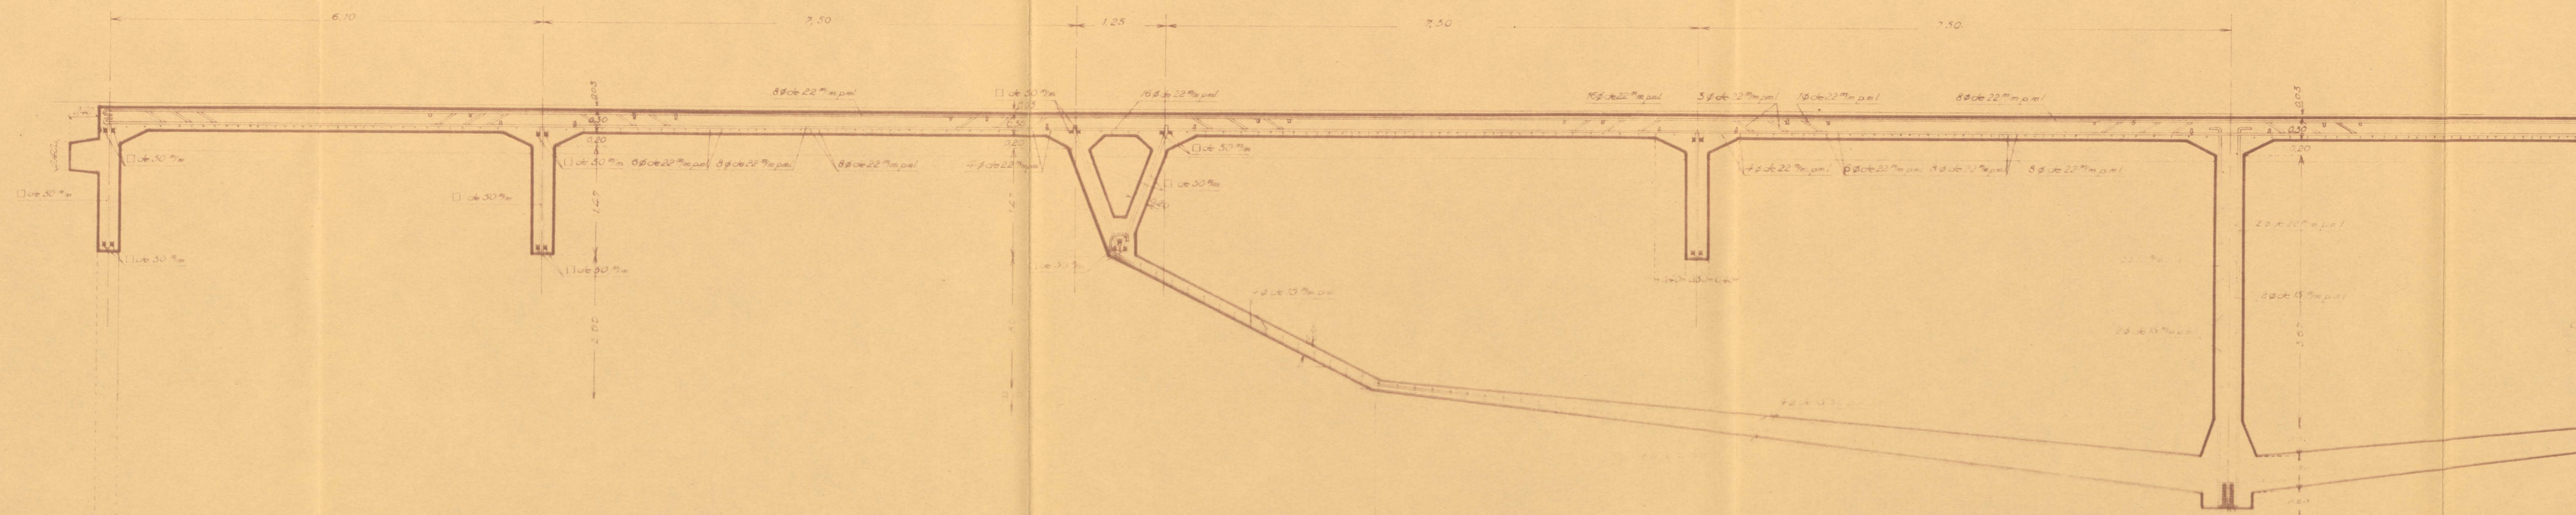

*Departamento de Ingenieros
de Ferrocarriles
Buenos Aires*