Estribo lado Sur.

Escala 1:100.

Proyección lateral de aguas abajo.

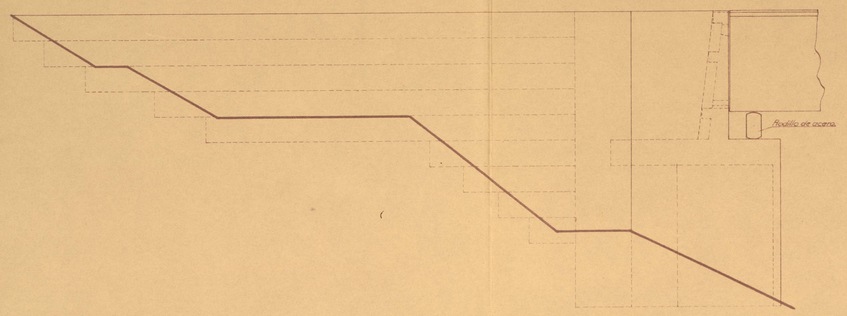

Proyección de frente.

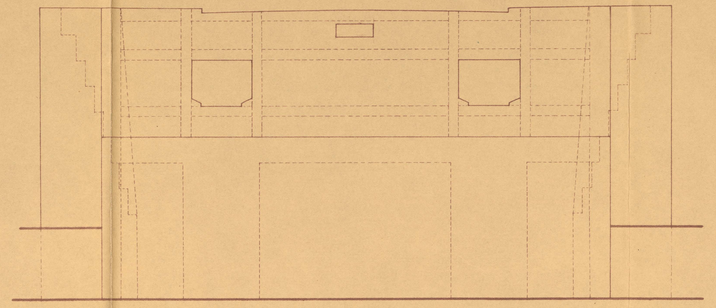

Proyección lateral de aguas arriba.

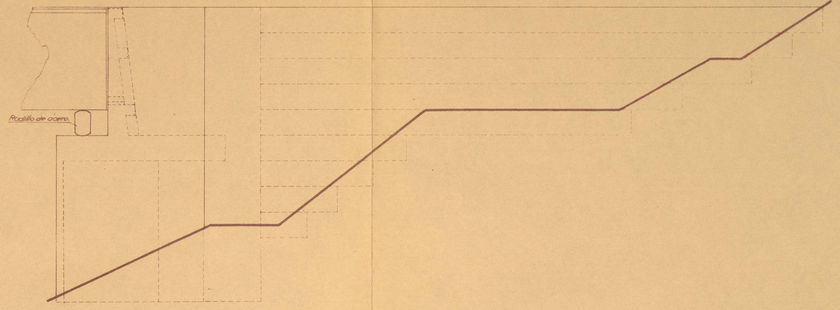

Planta.

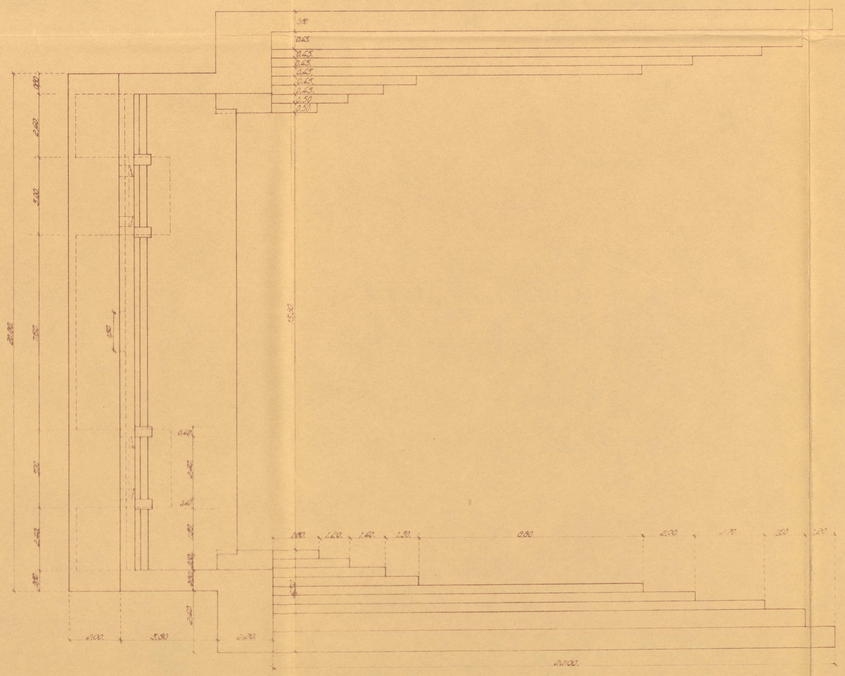

Secciones.

por el centro.

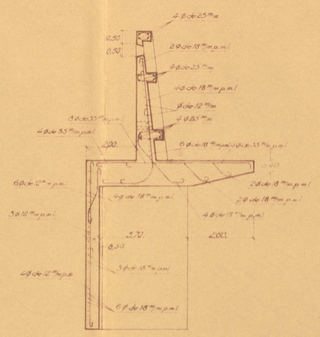

por eje de macizo.

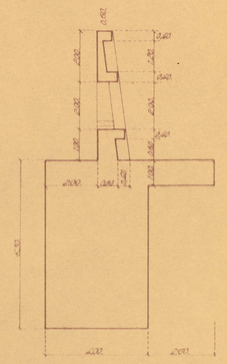

Zacatecas Noviembre de 1930.
El Arquitecto Jefe Inspector

Ing. Eduardo Torres Palacios