
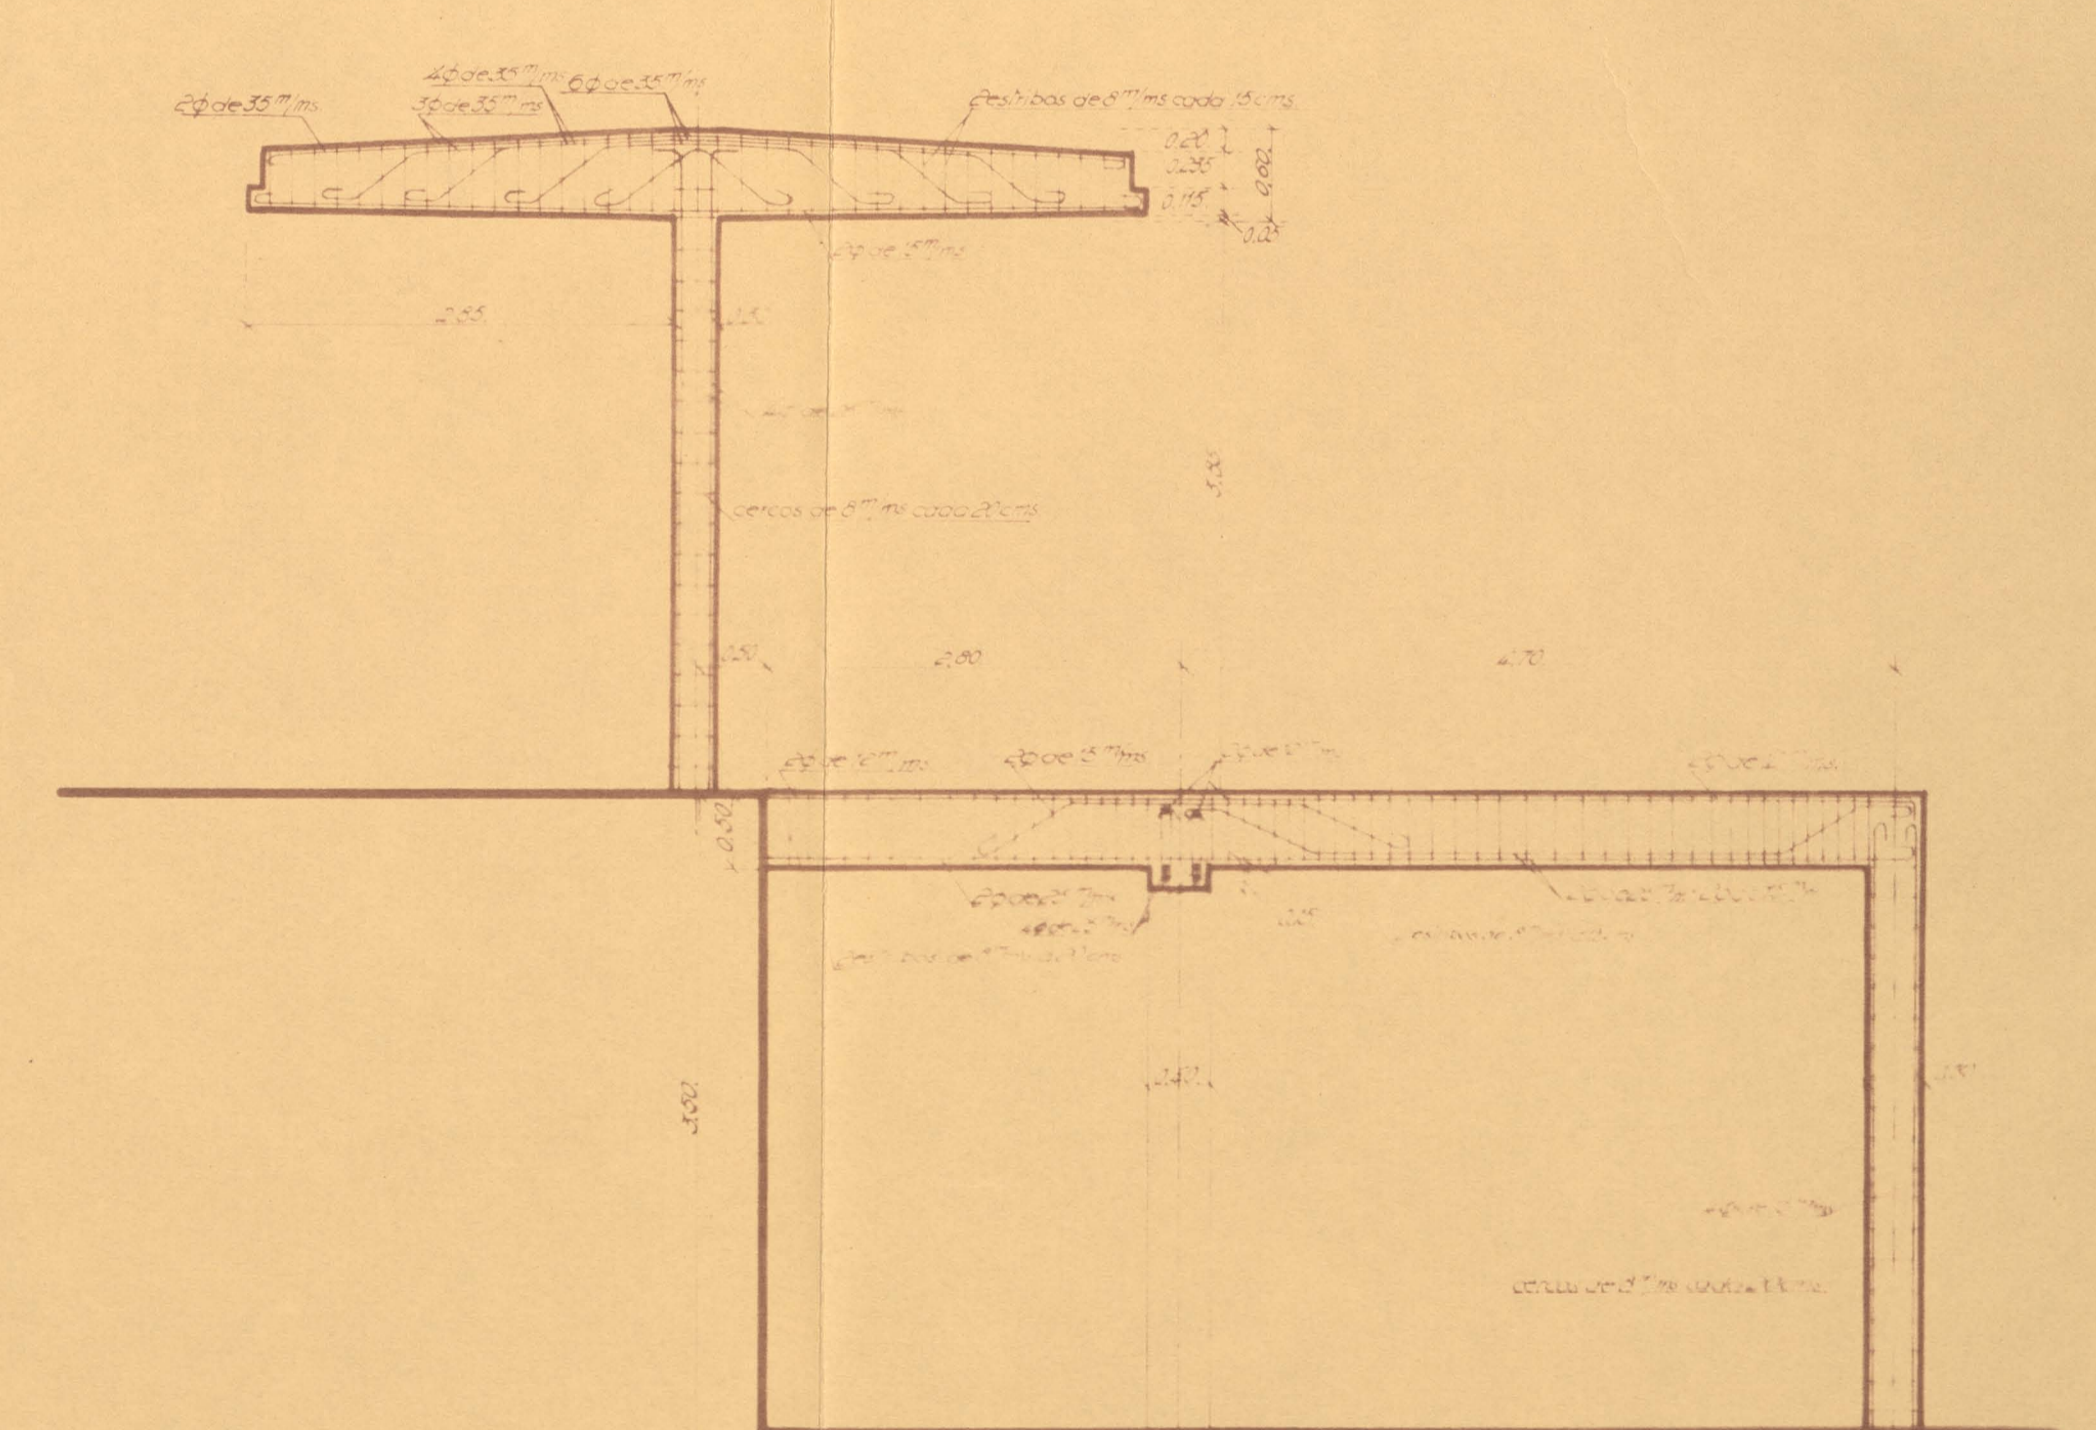
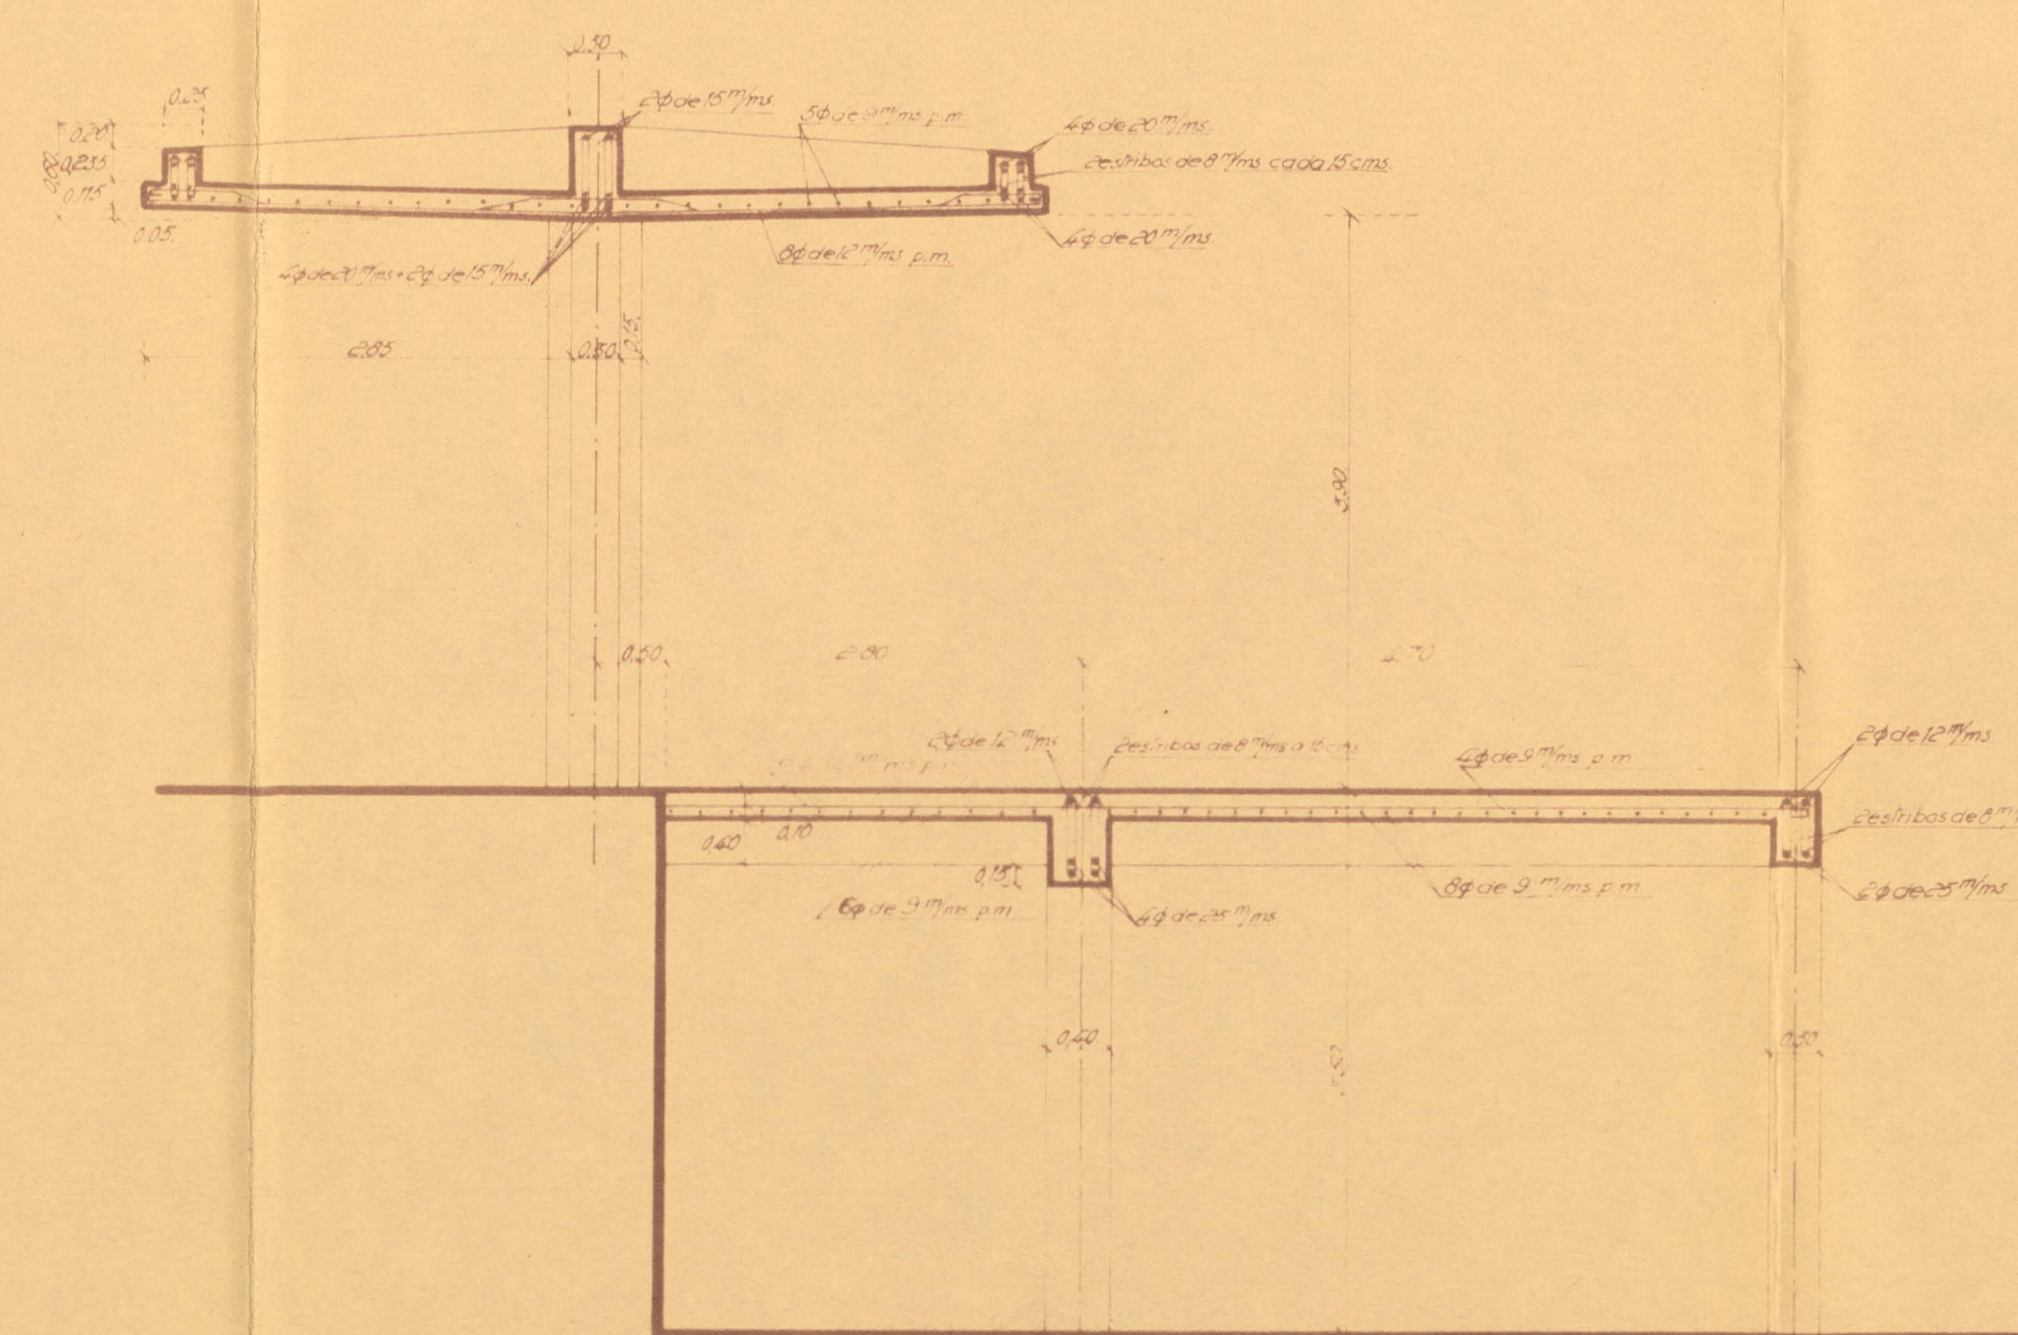
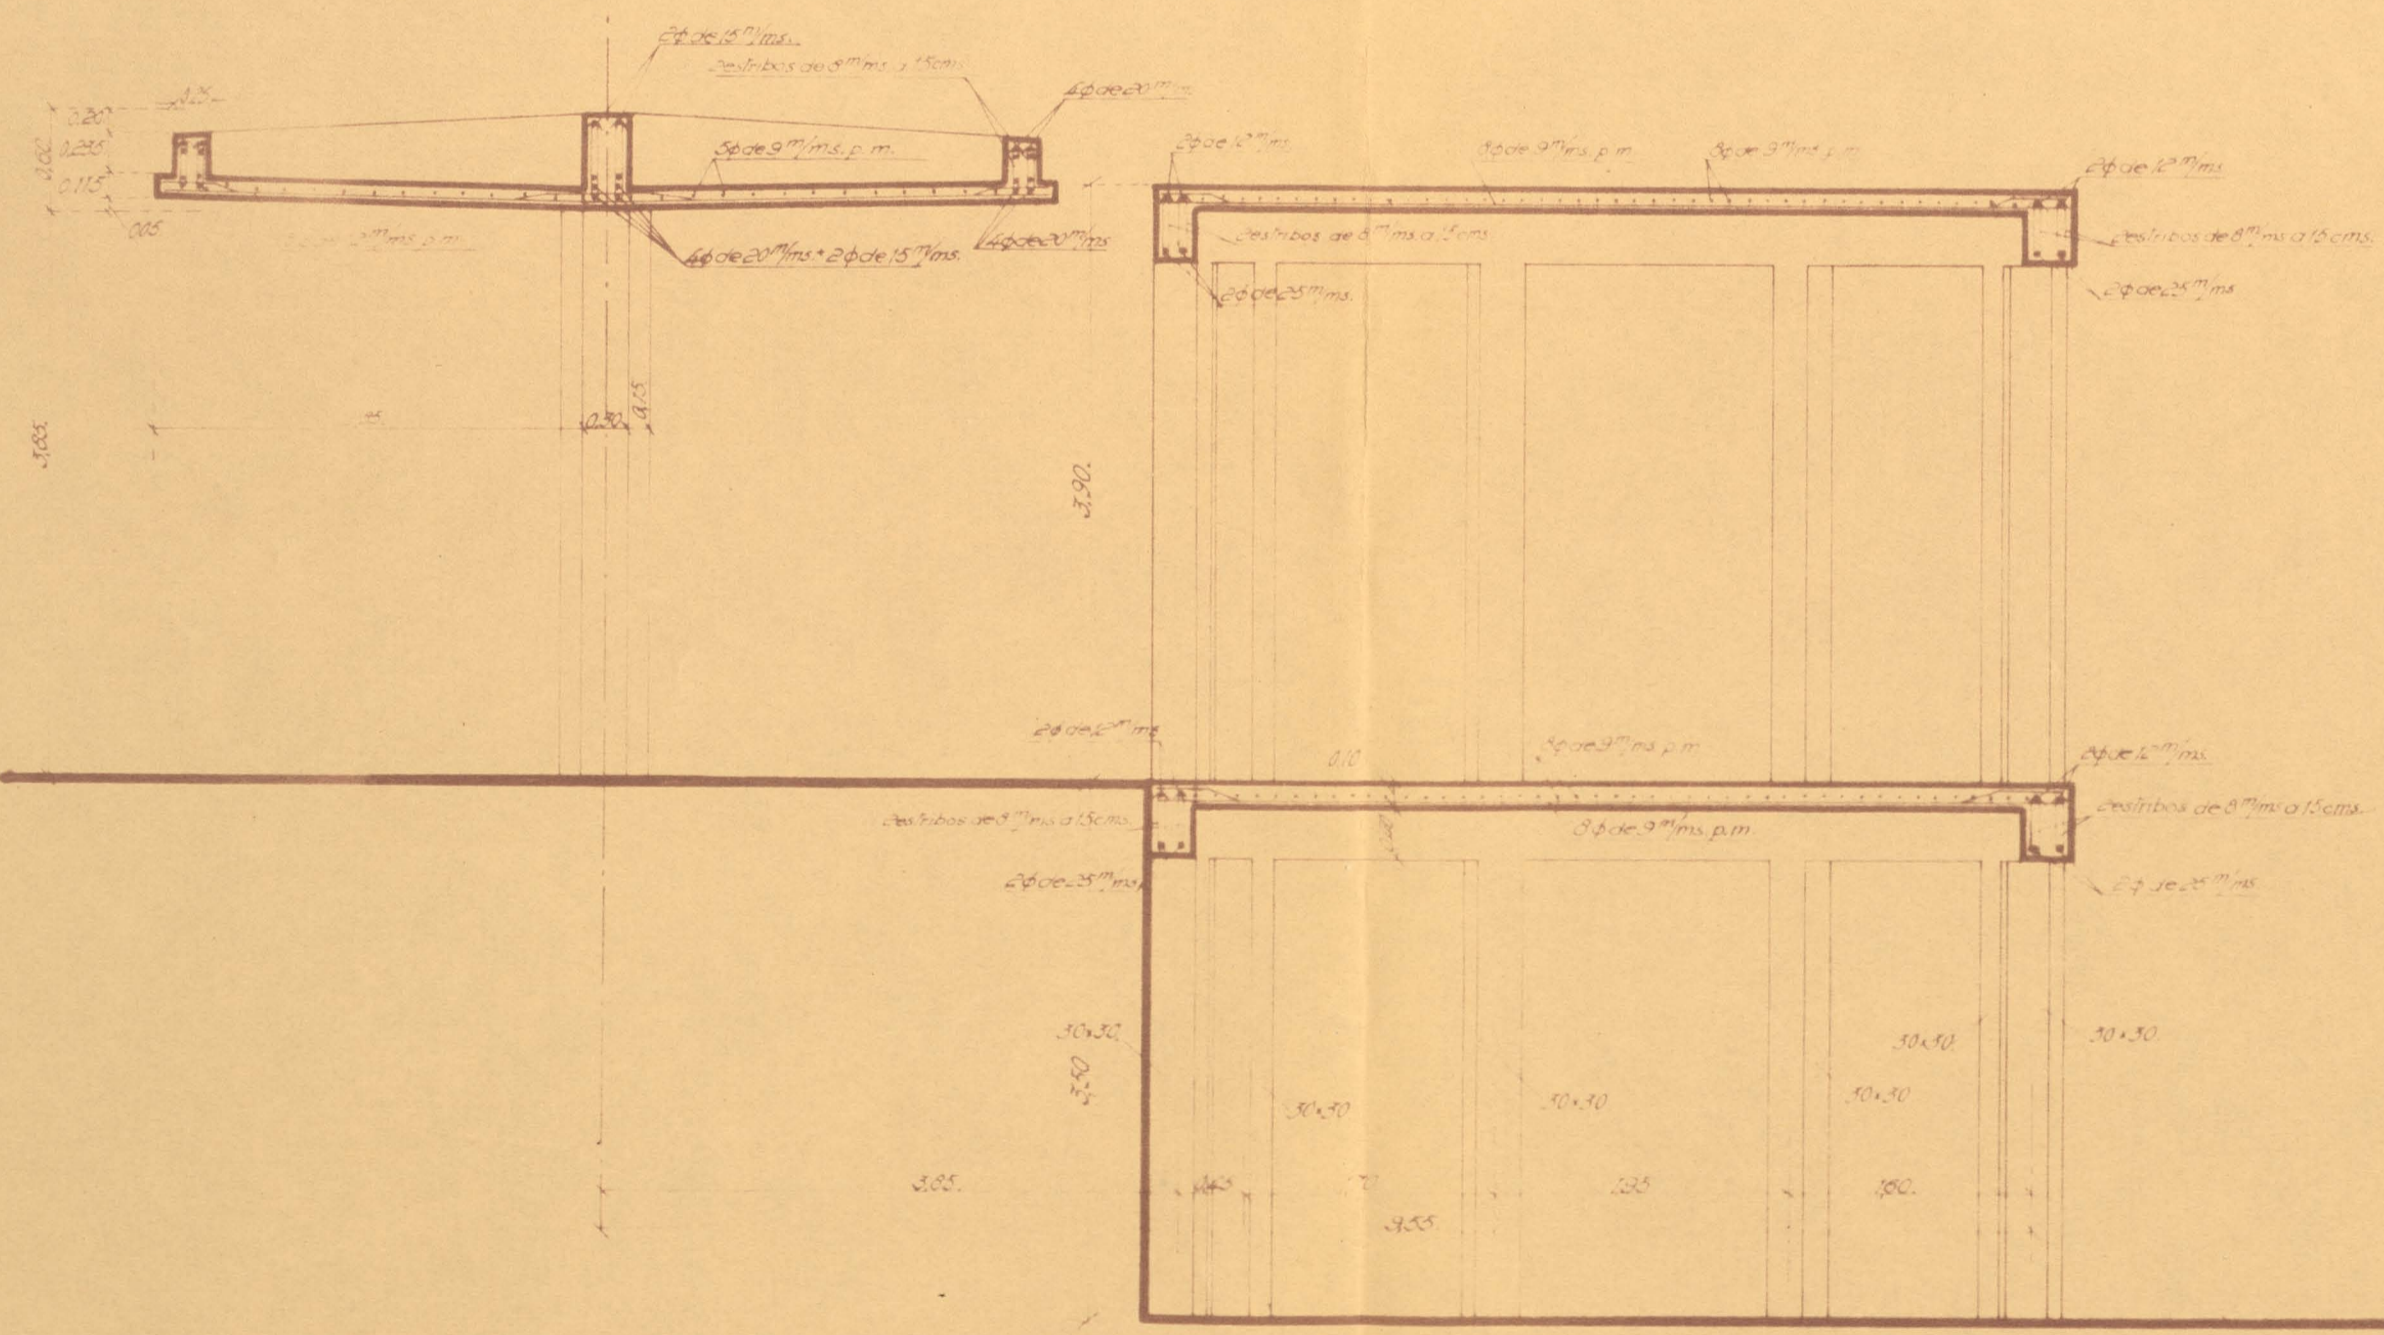
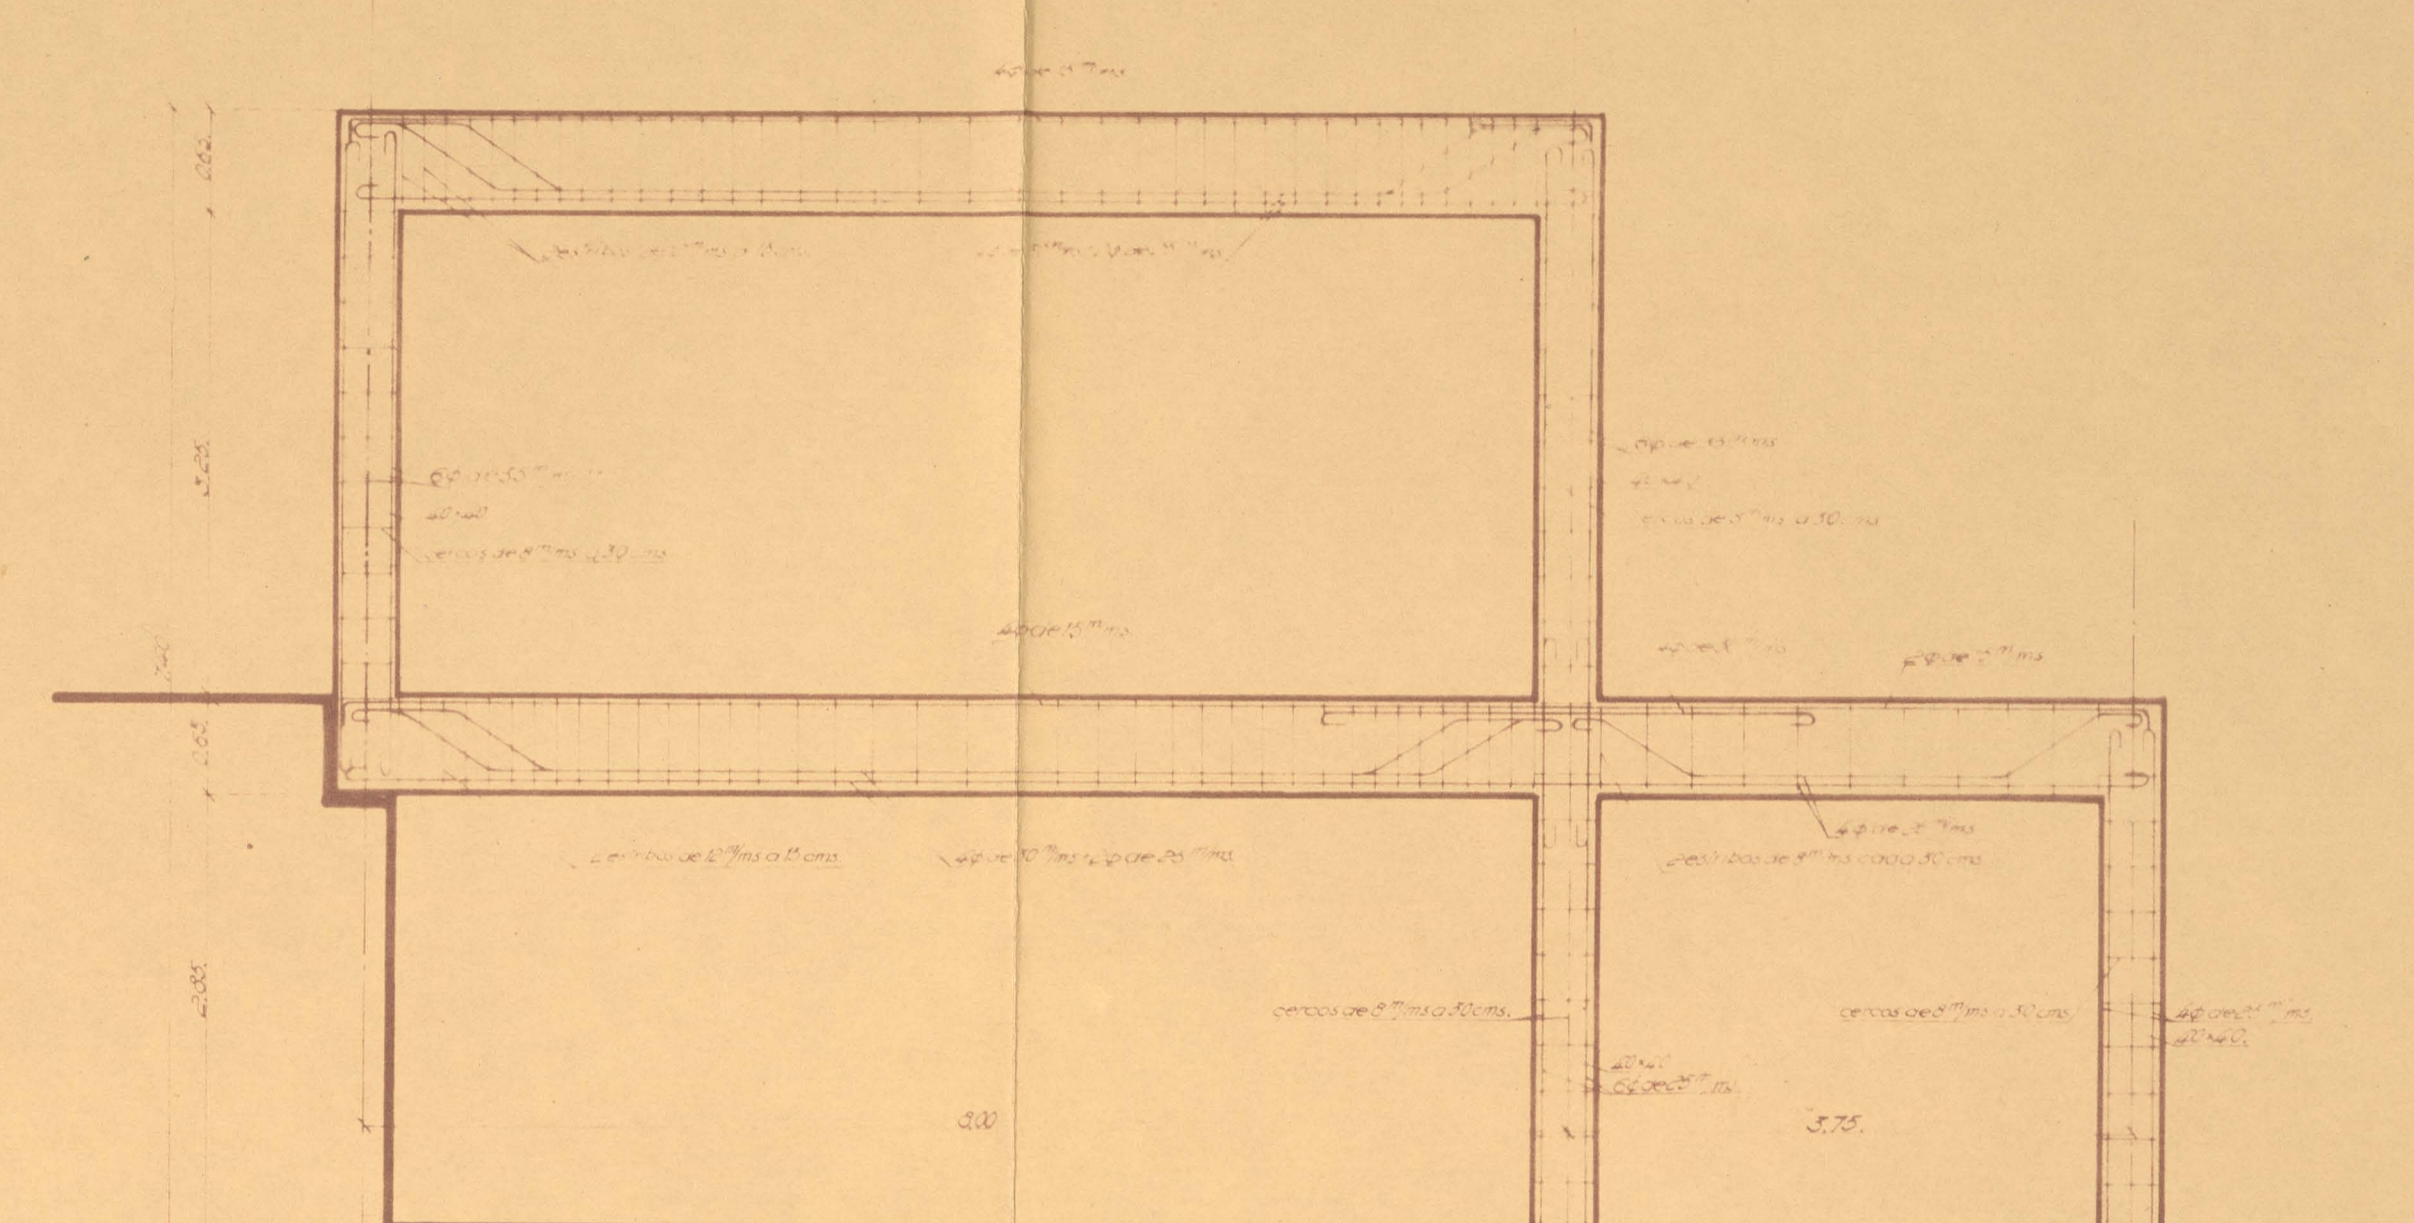
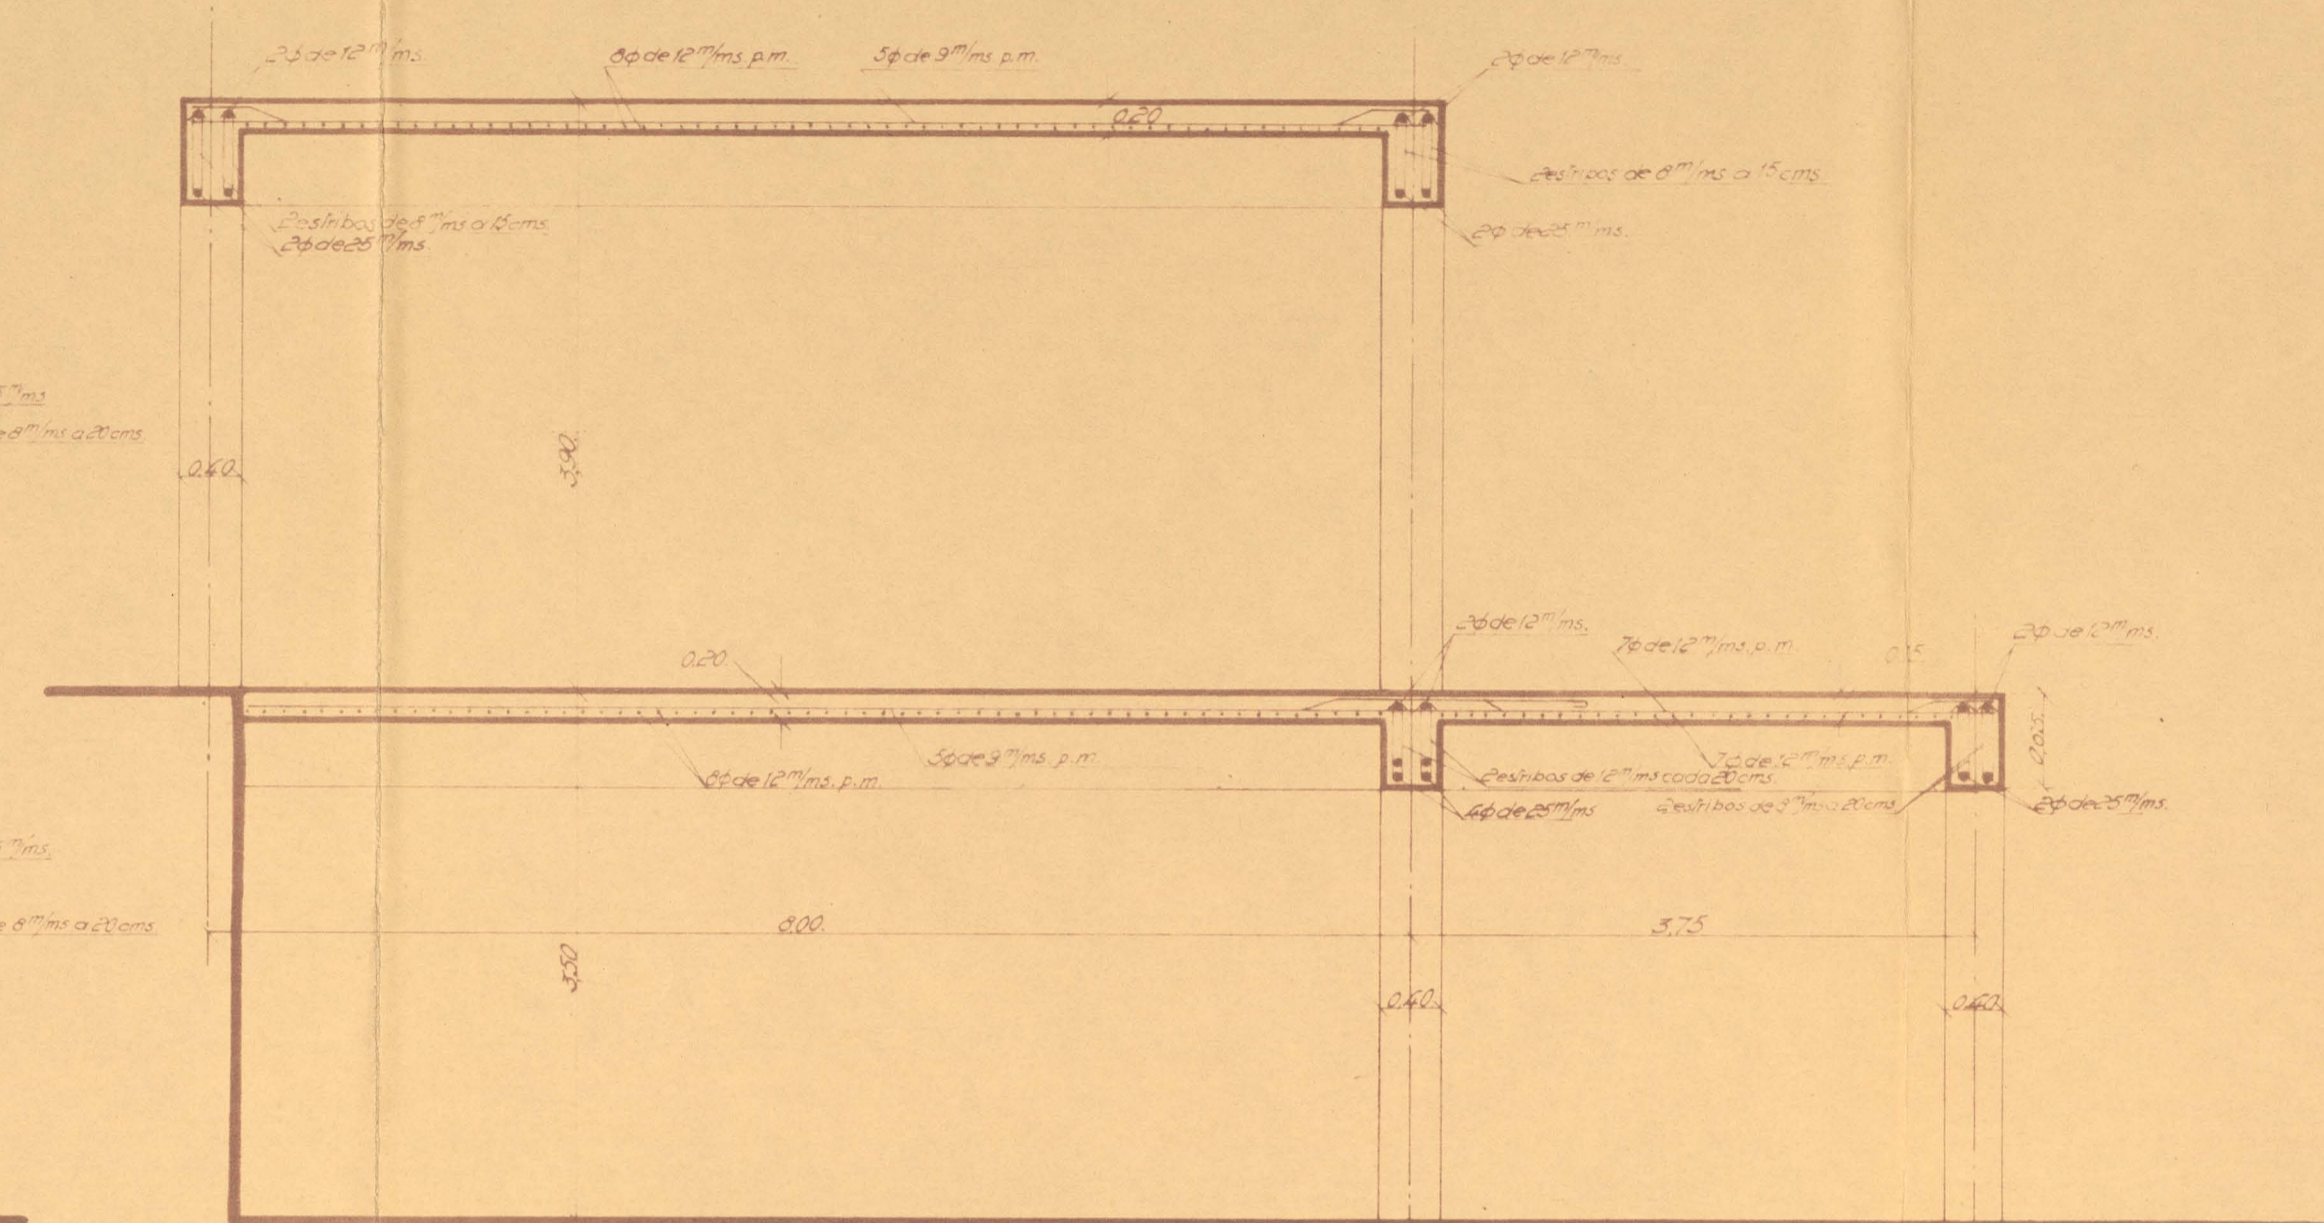


Secciones de la estructura del edificio anejo.
Escala 1:50.

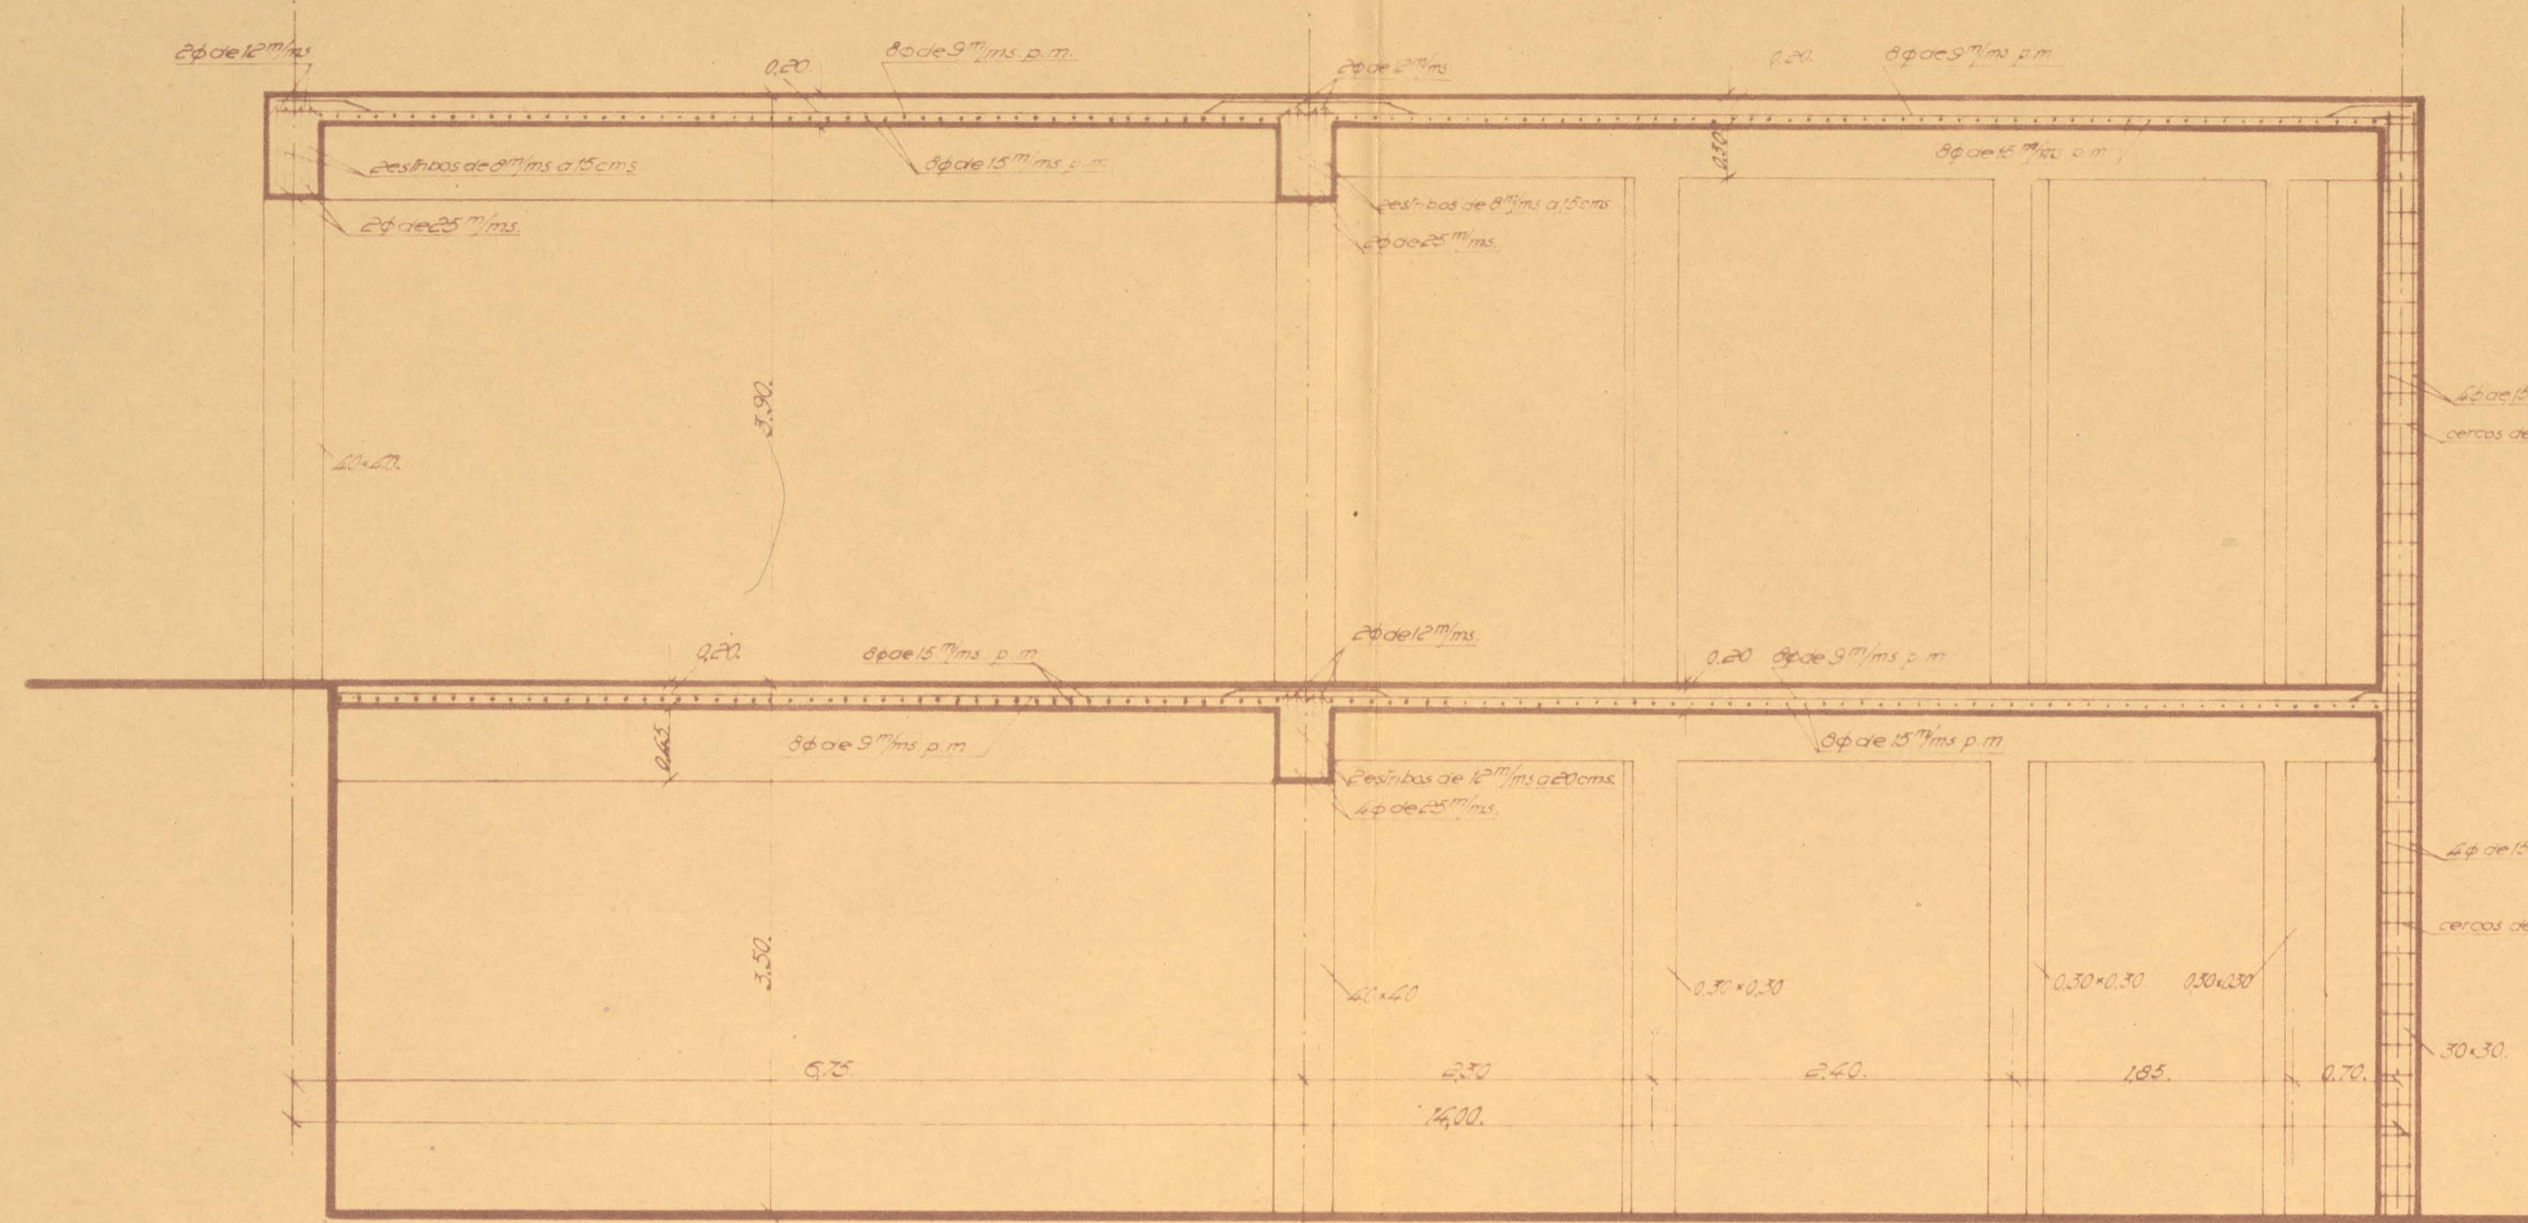

Trabajo inventado por el
autor de la obra