

EDUARDO TORROJA  
OFICINA TECNICA DE INGENIERIA  
MADRID


Secciones transversales.  
del V<sup>to</sup> de 90,00 mts con cotas  
del homigón.

Escala 1:50.


Fecha 30-11-32.....

Núm. 194524.....


Seccion A-B

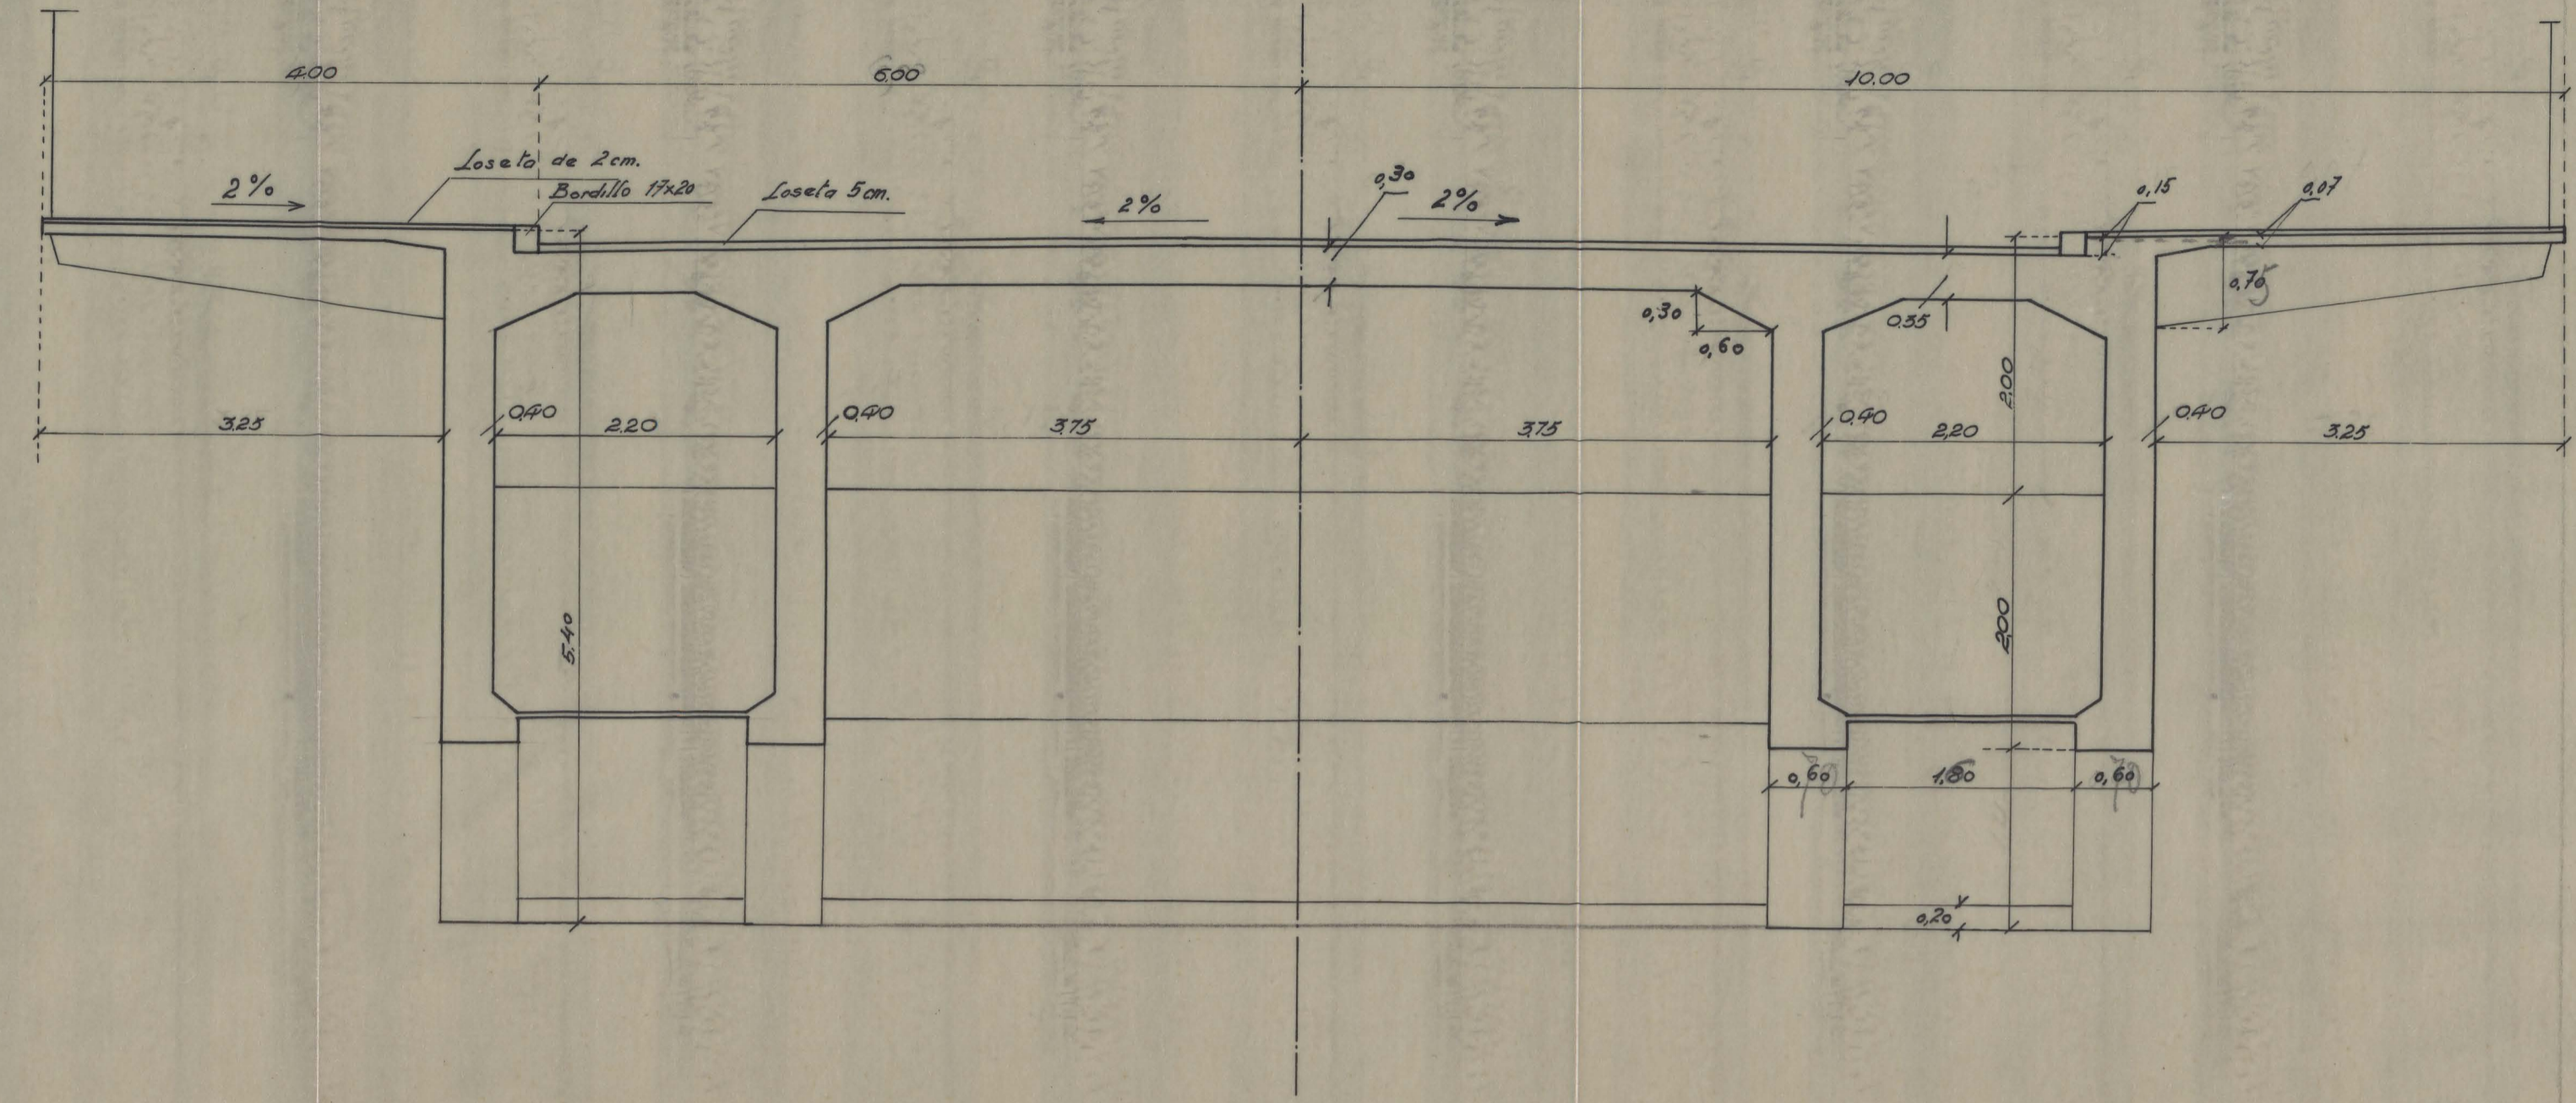


Seccion C-D

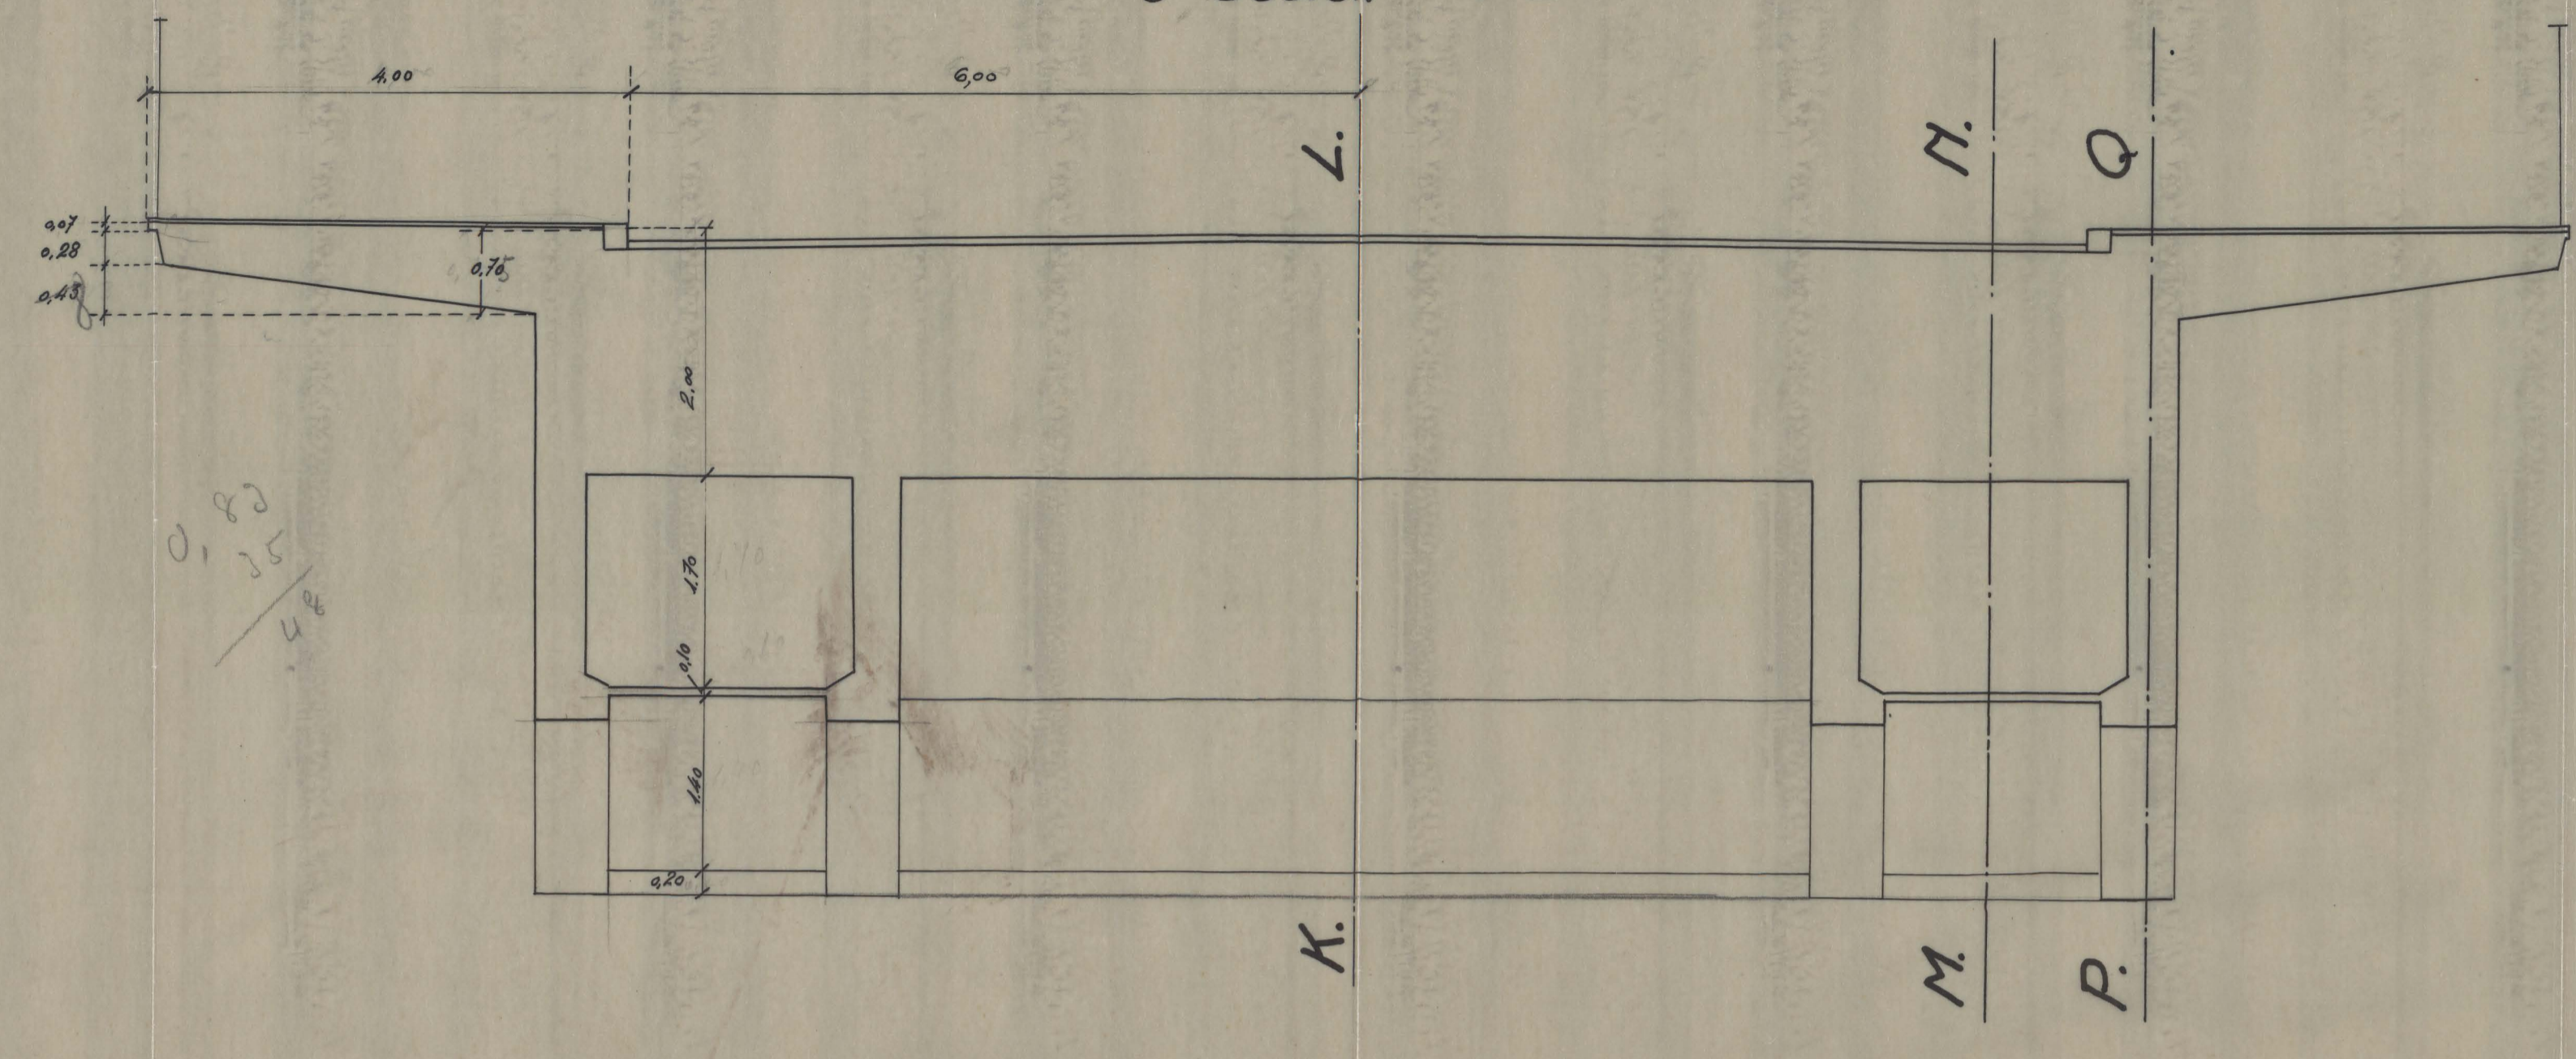

Seccion E-F

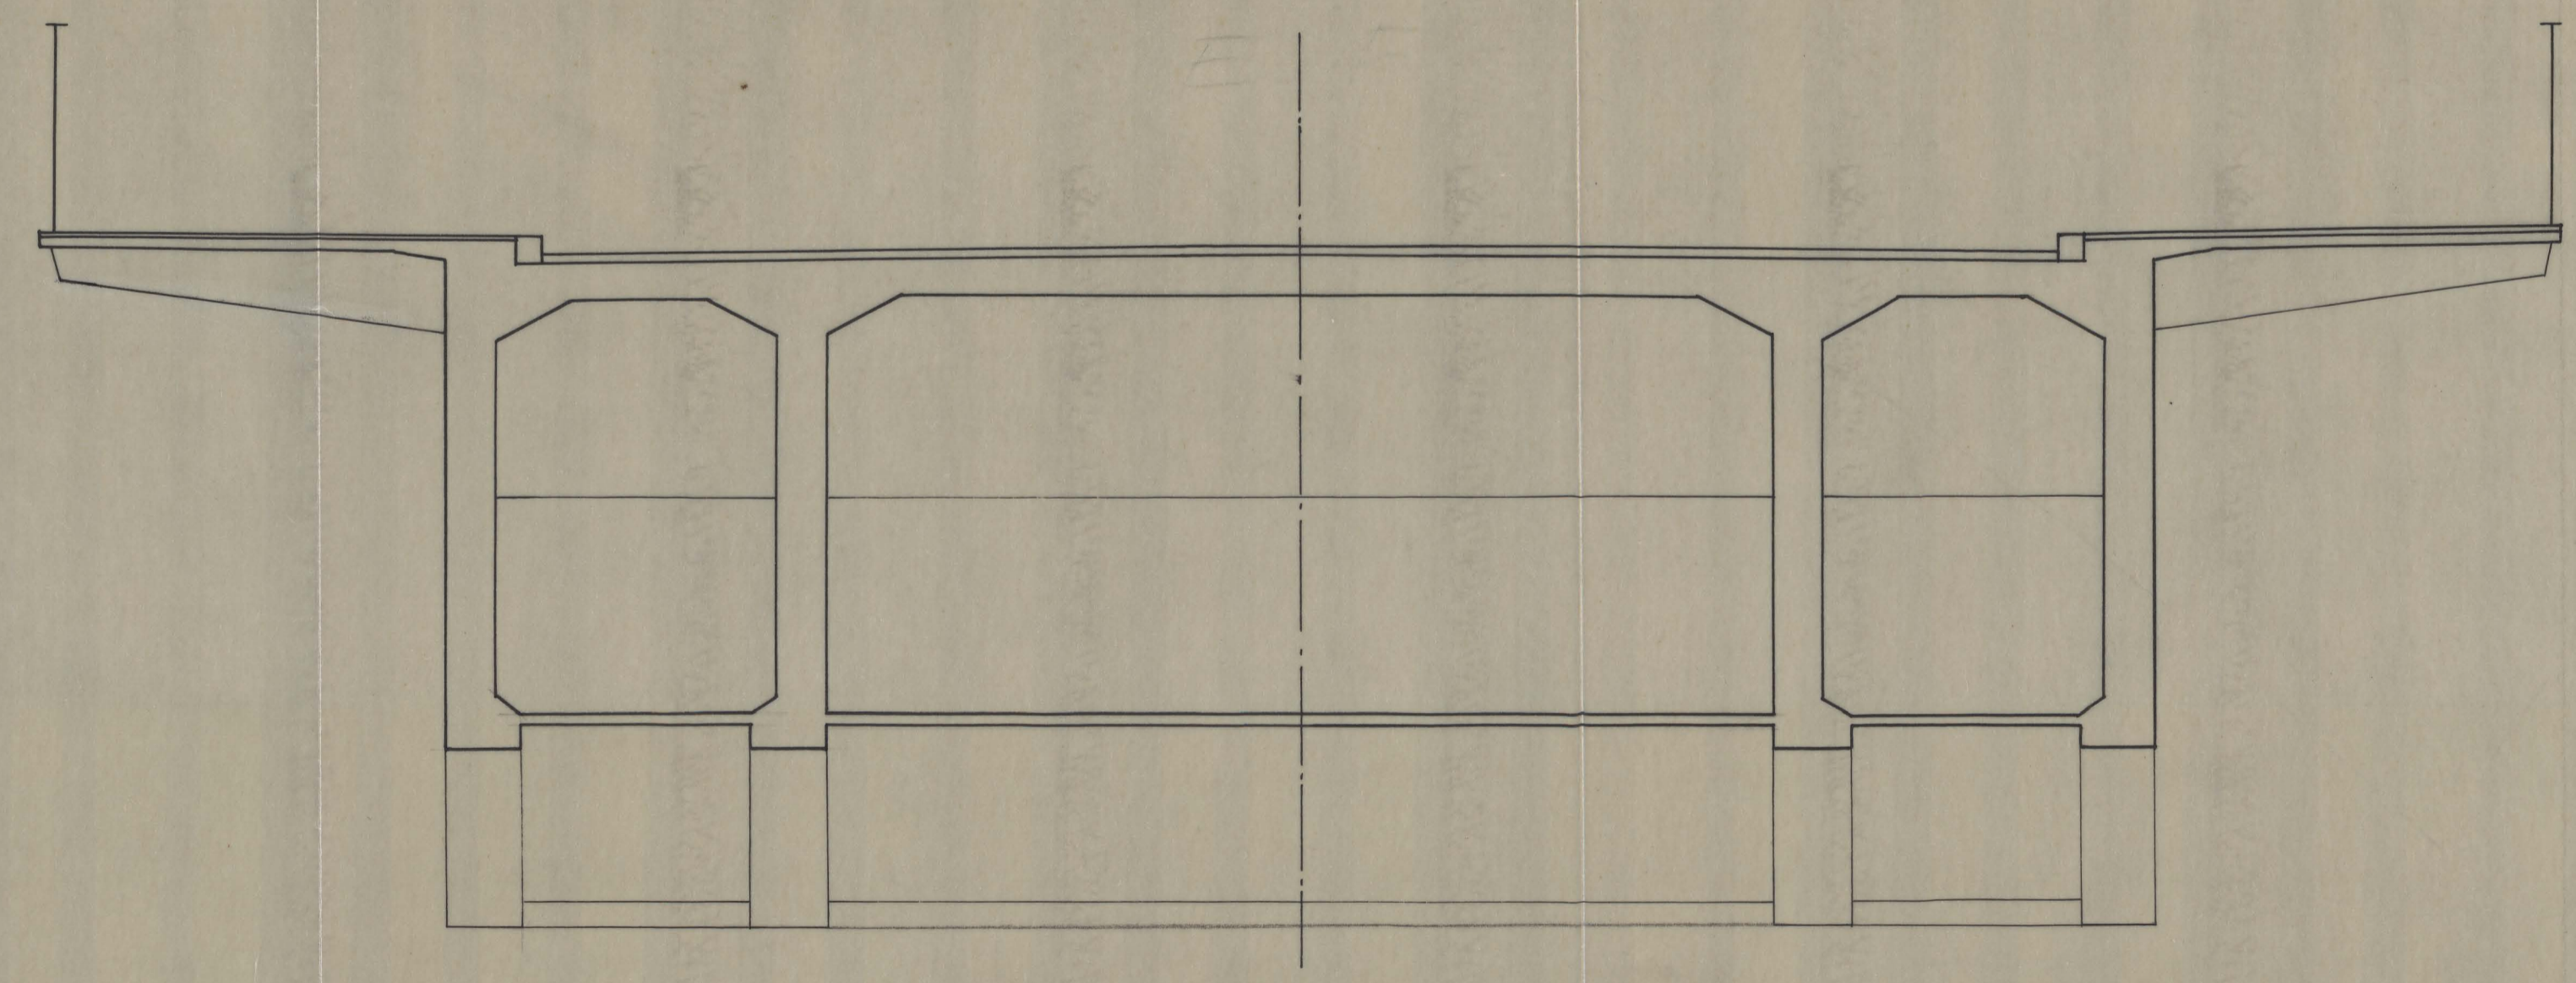

Semi-seccion G-H

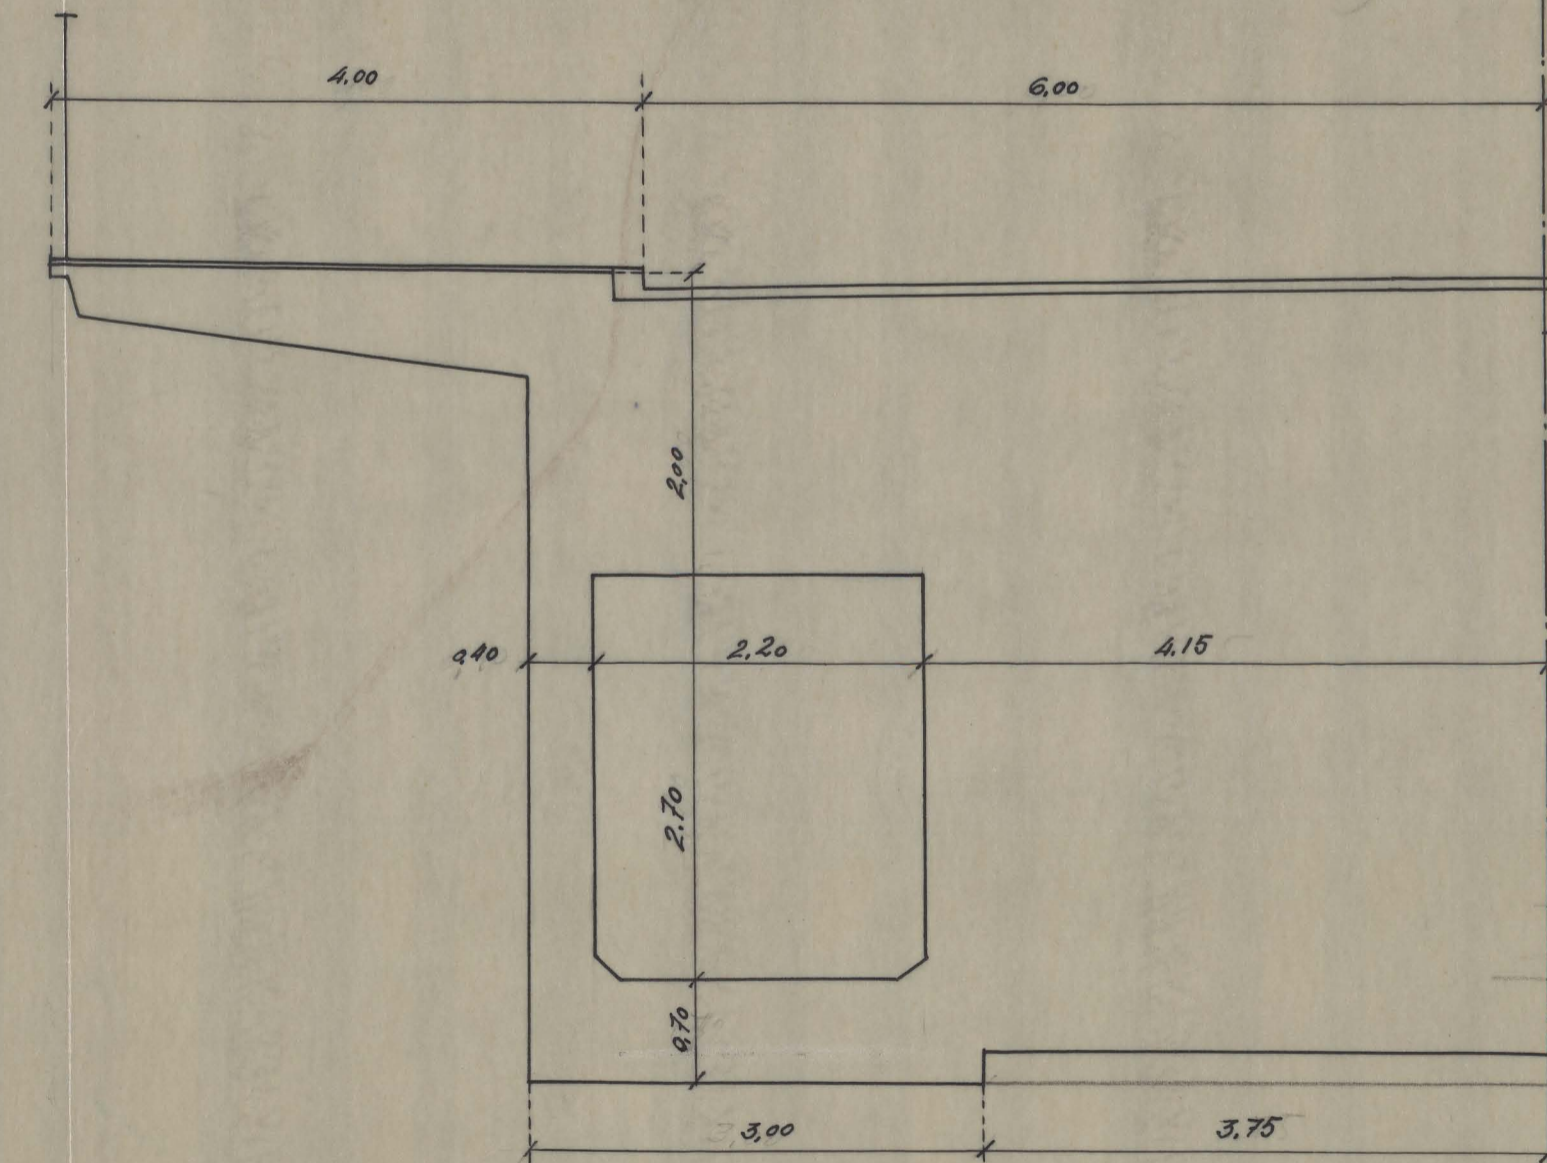

Semi-seccion I-J

