



Planta 1^a

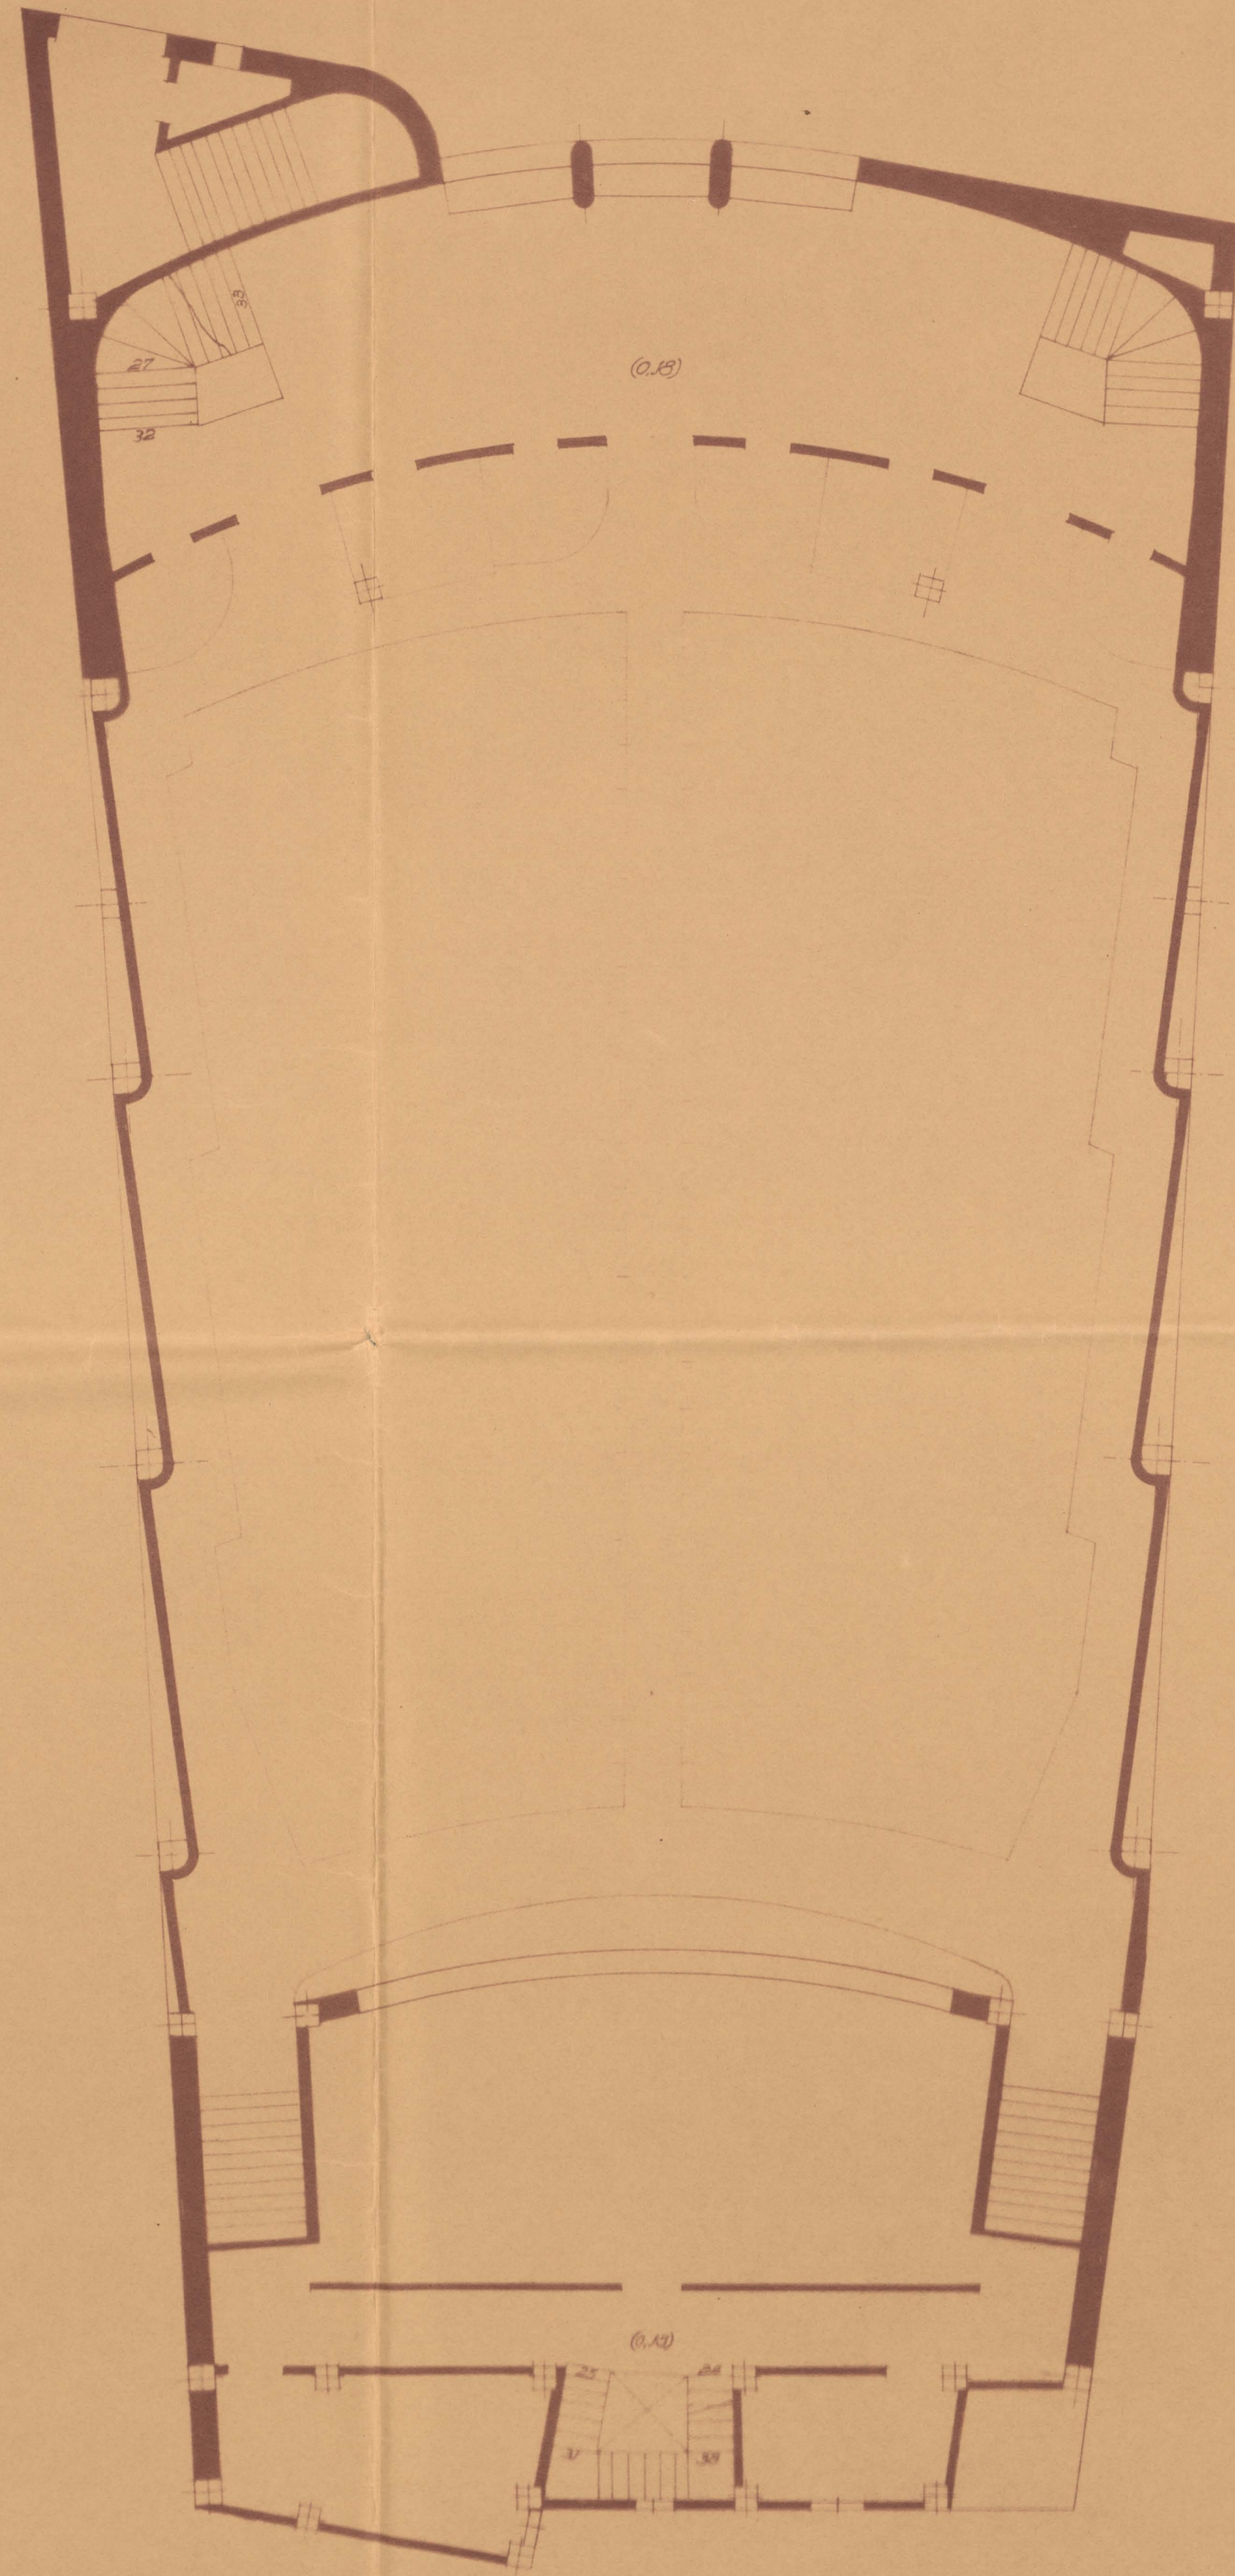

Planta 2^a

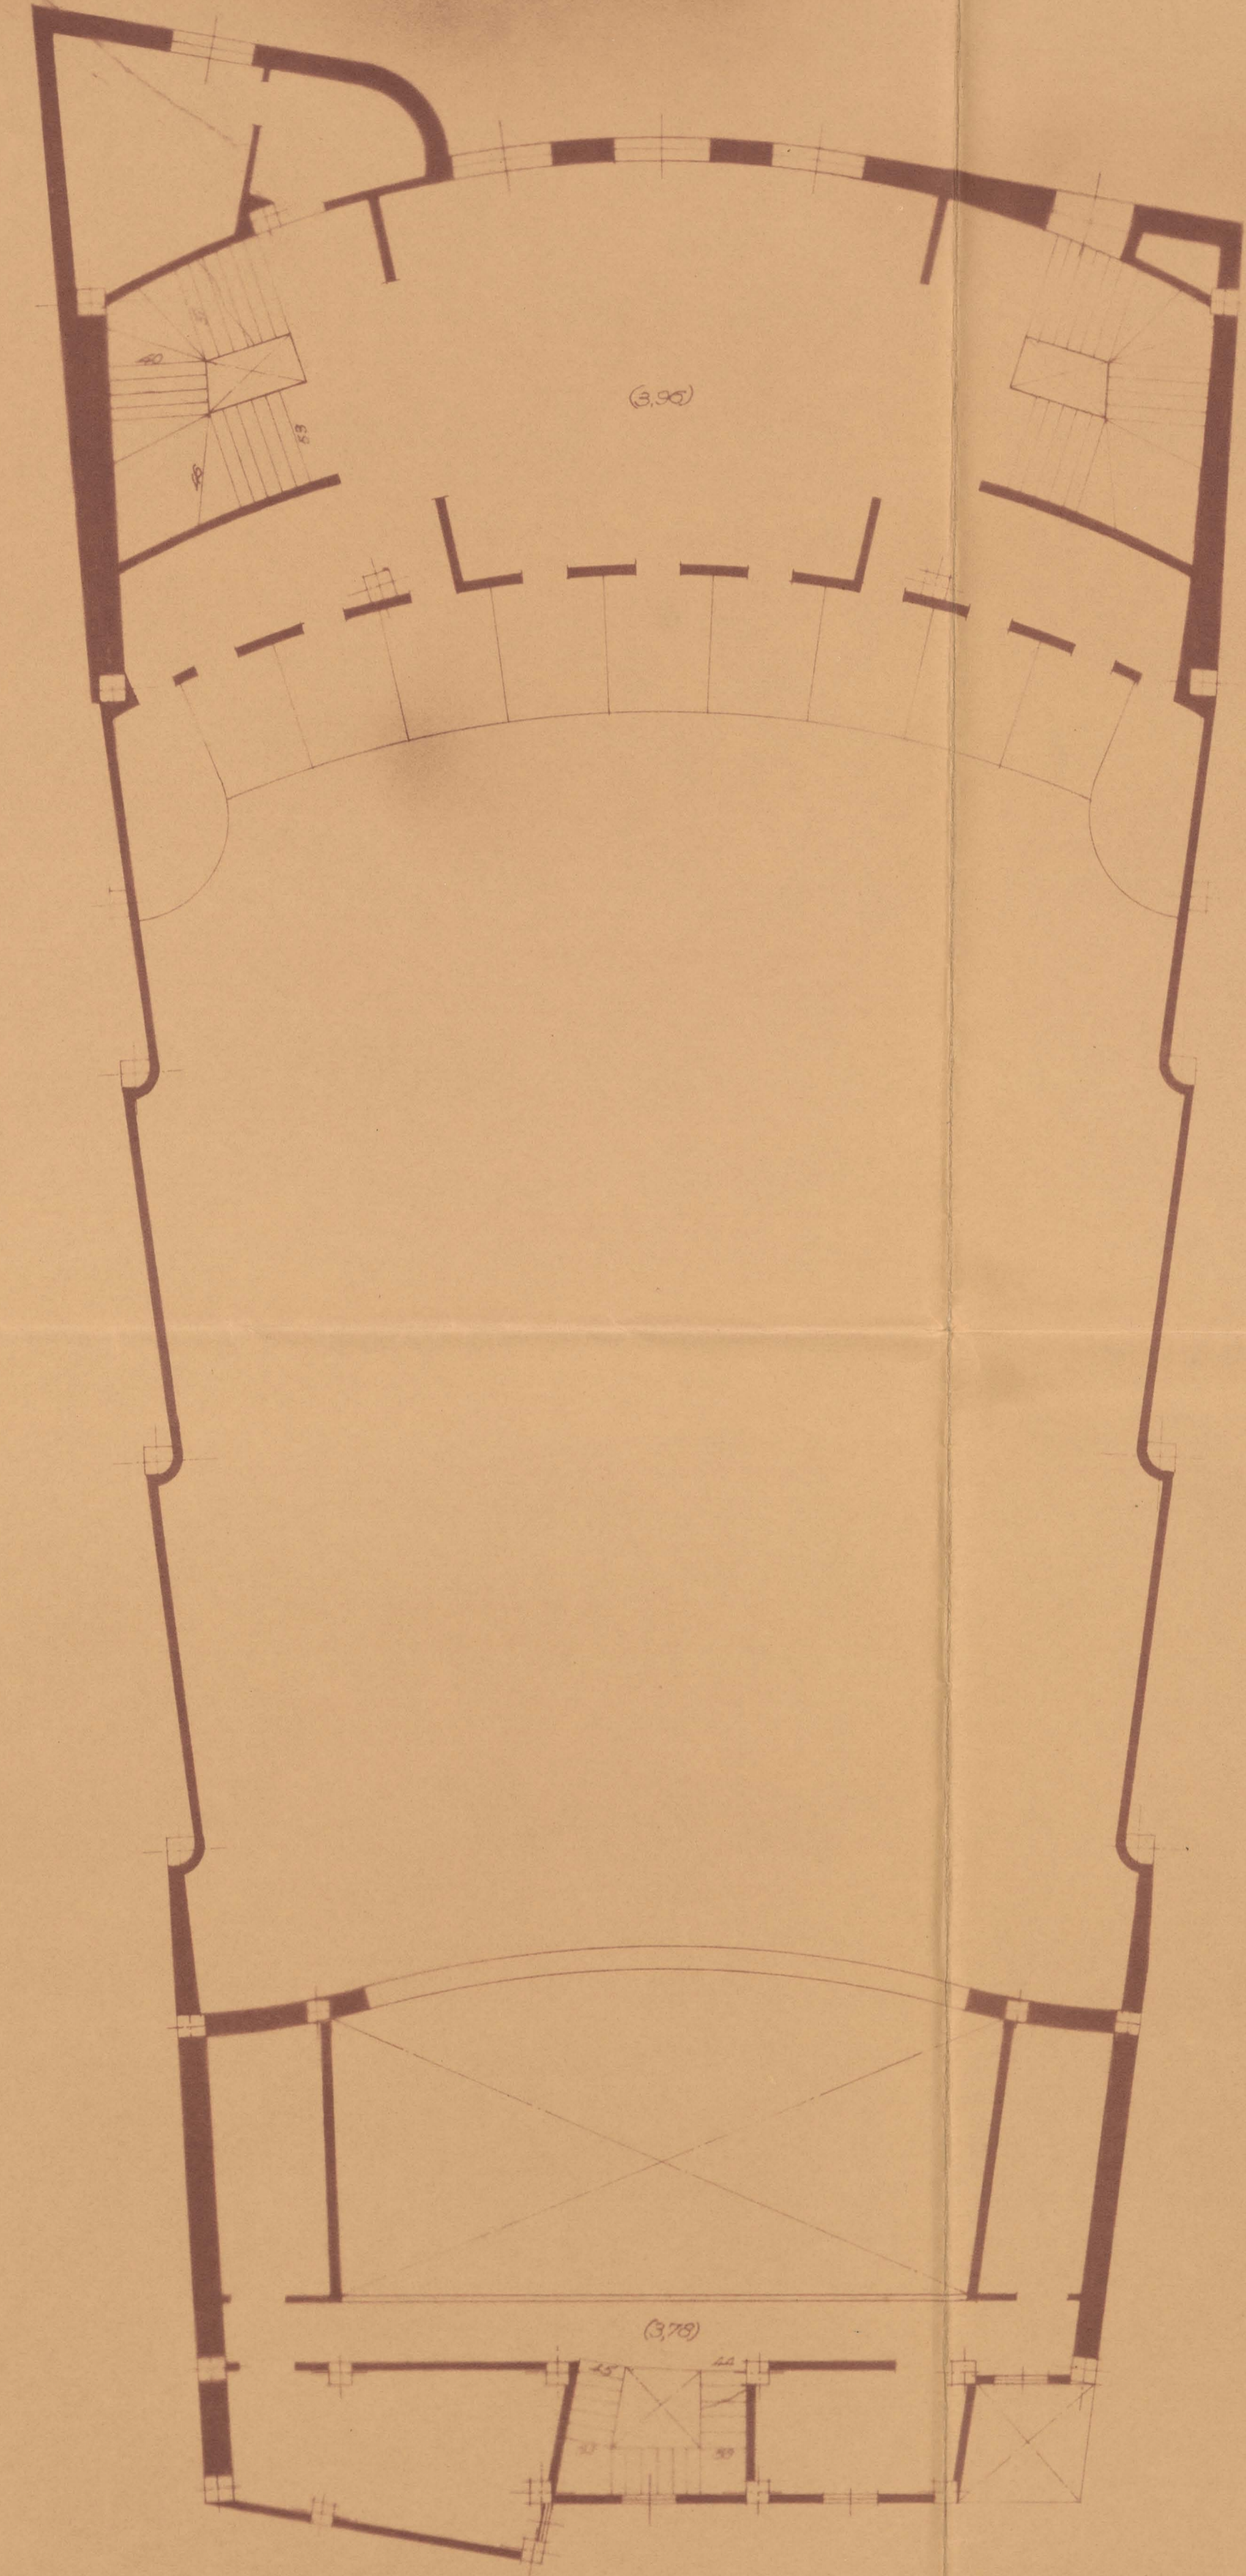

Eduardo Torroja 31/12/1933 ord. Enriquez. traz. Diaz
 Oficina Técnica nº 285222 Escala 1/60
 dib. P. de
 comp.
 proc.