





Plantas 1ª y cubierta.  
E. 1:100

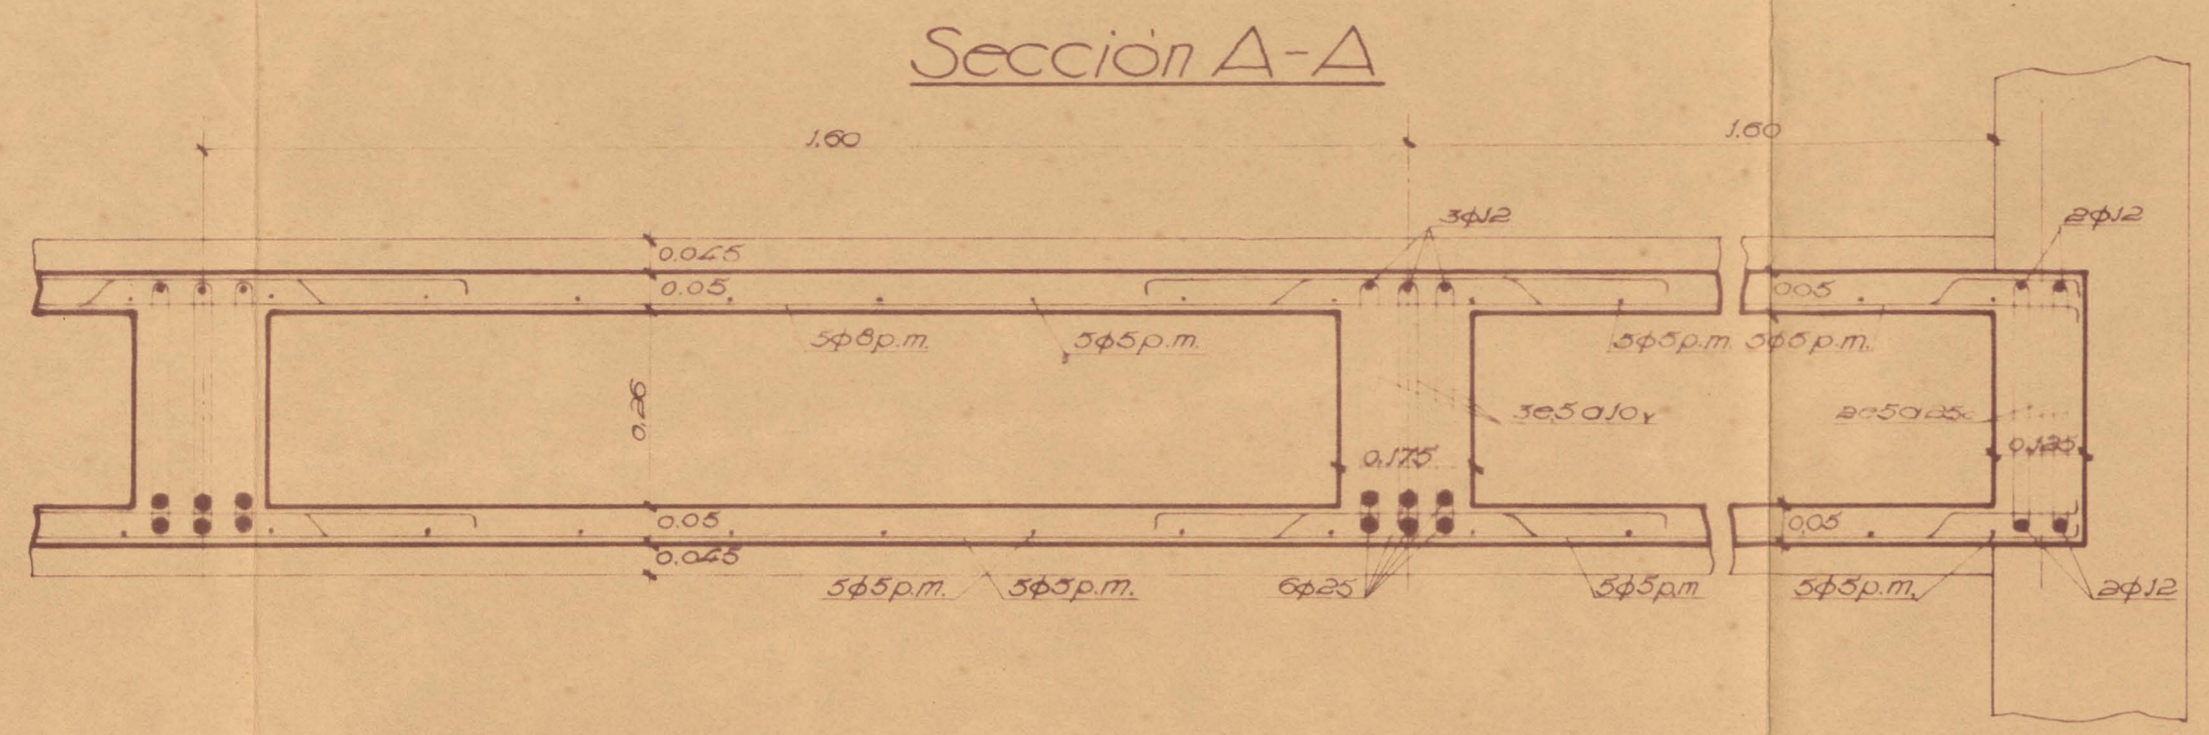


Sección B-B

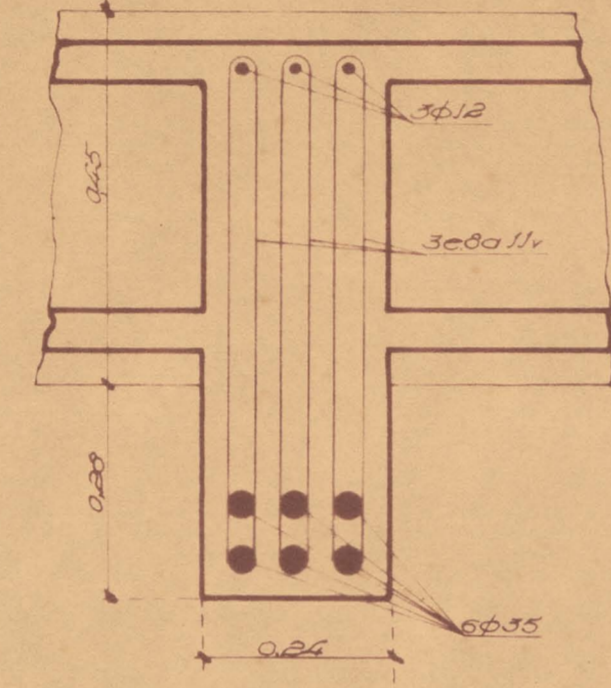

Sección E-E  
E. 1:50

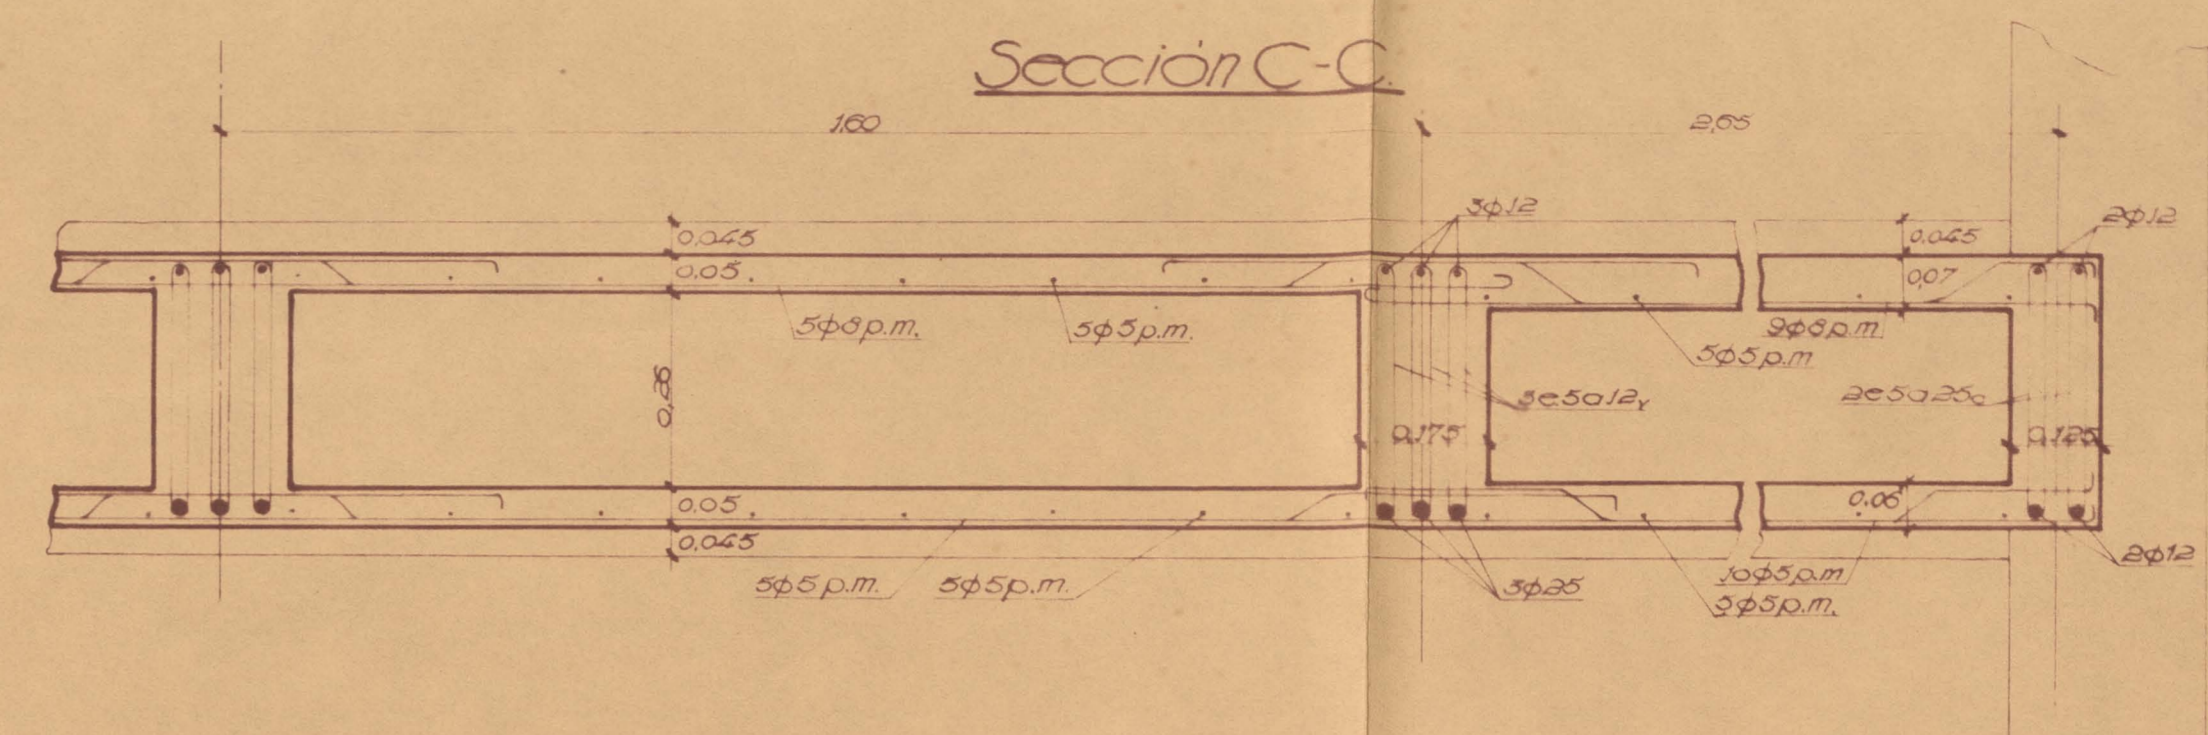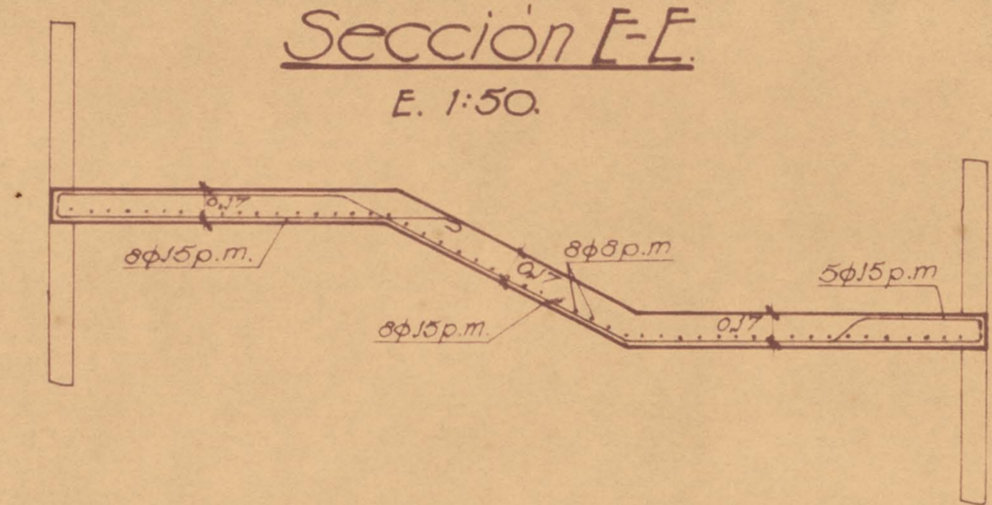

Sección D-D

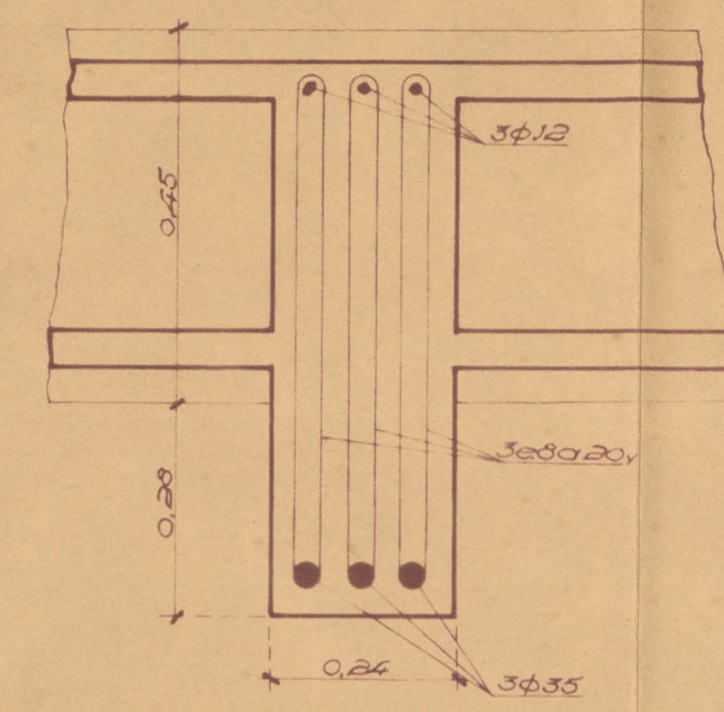

Planta baja.  
E. 1:100

