


Ciencias Naturales Planta de distribución de naves

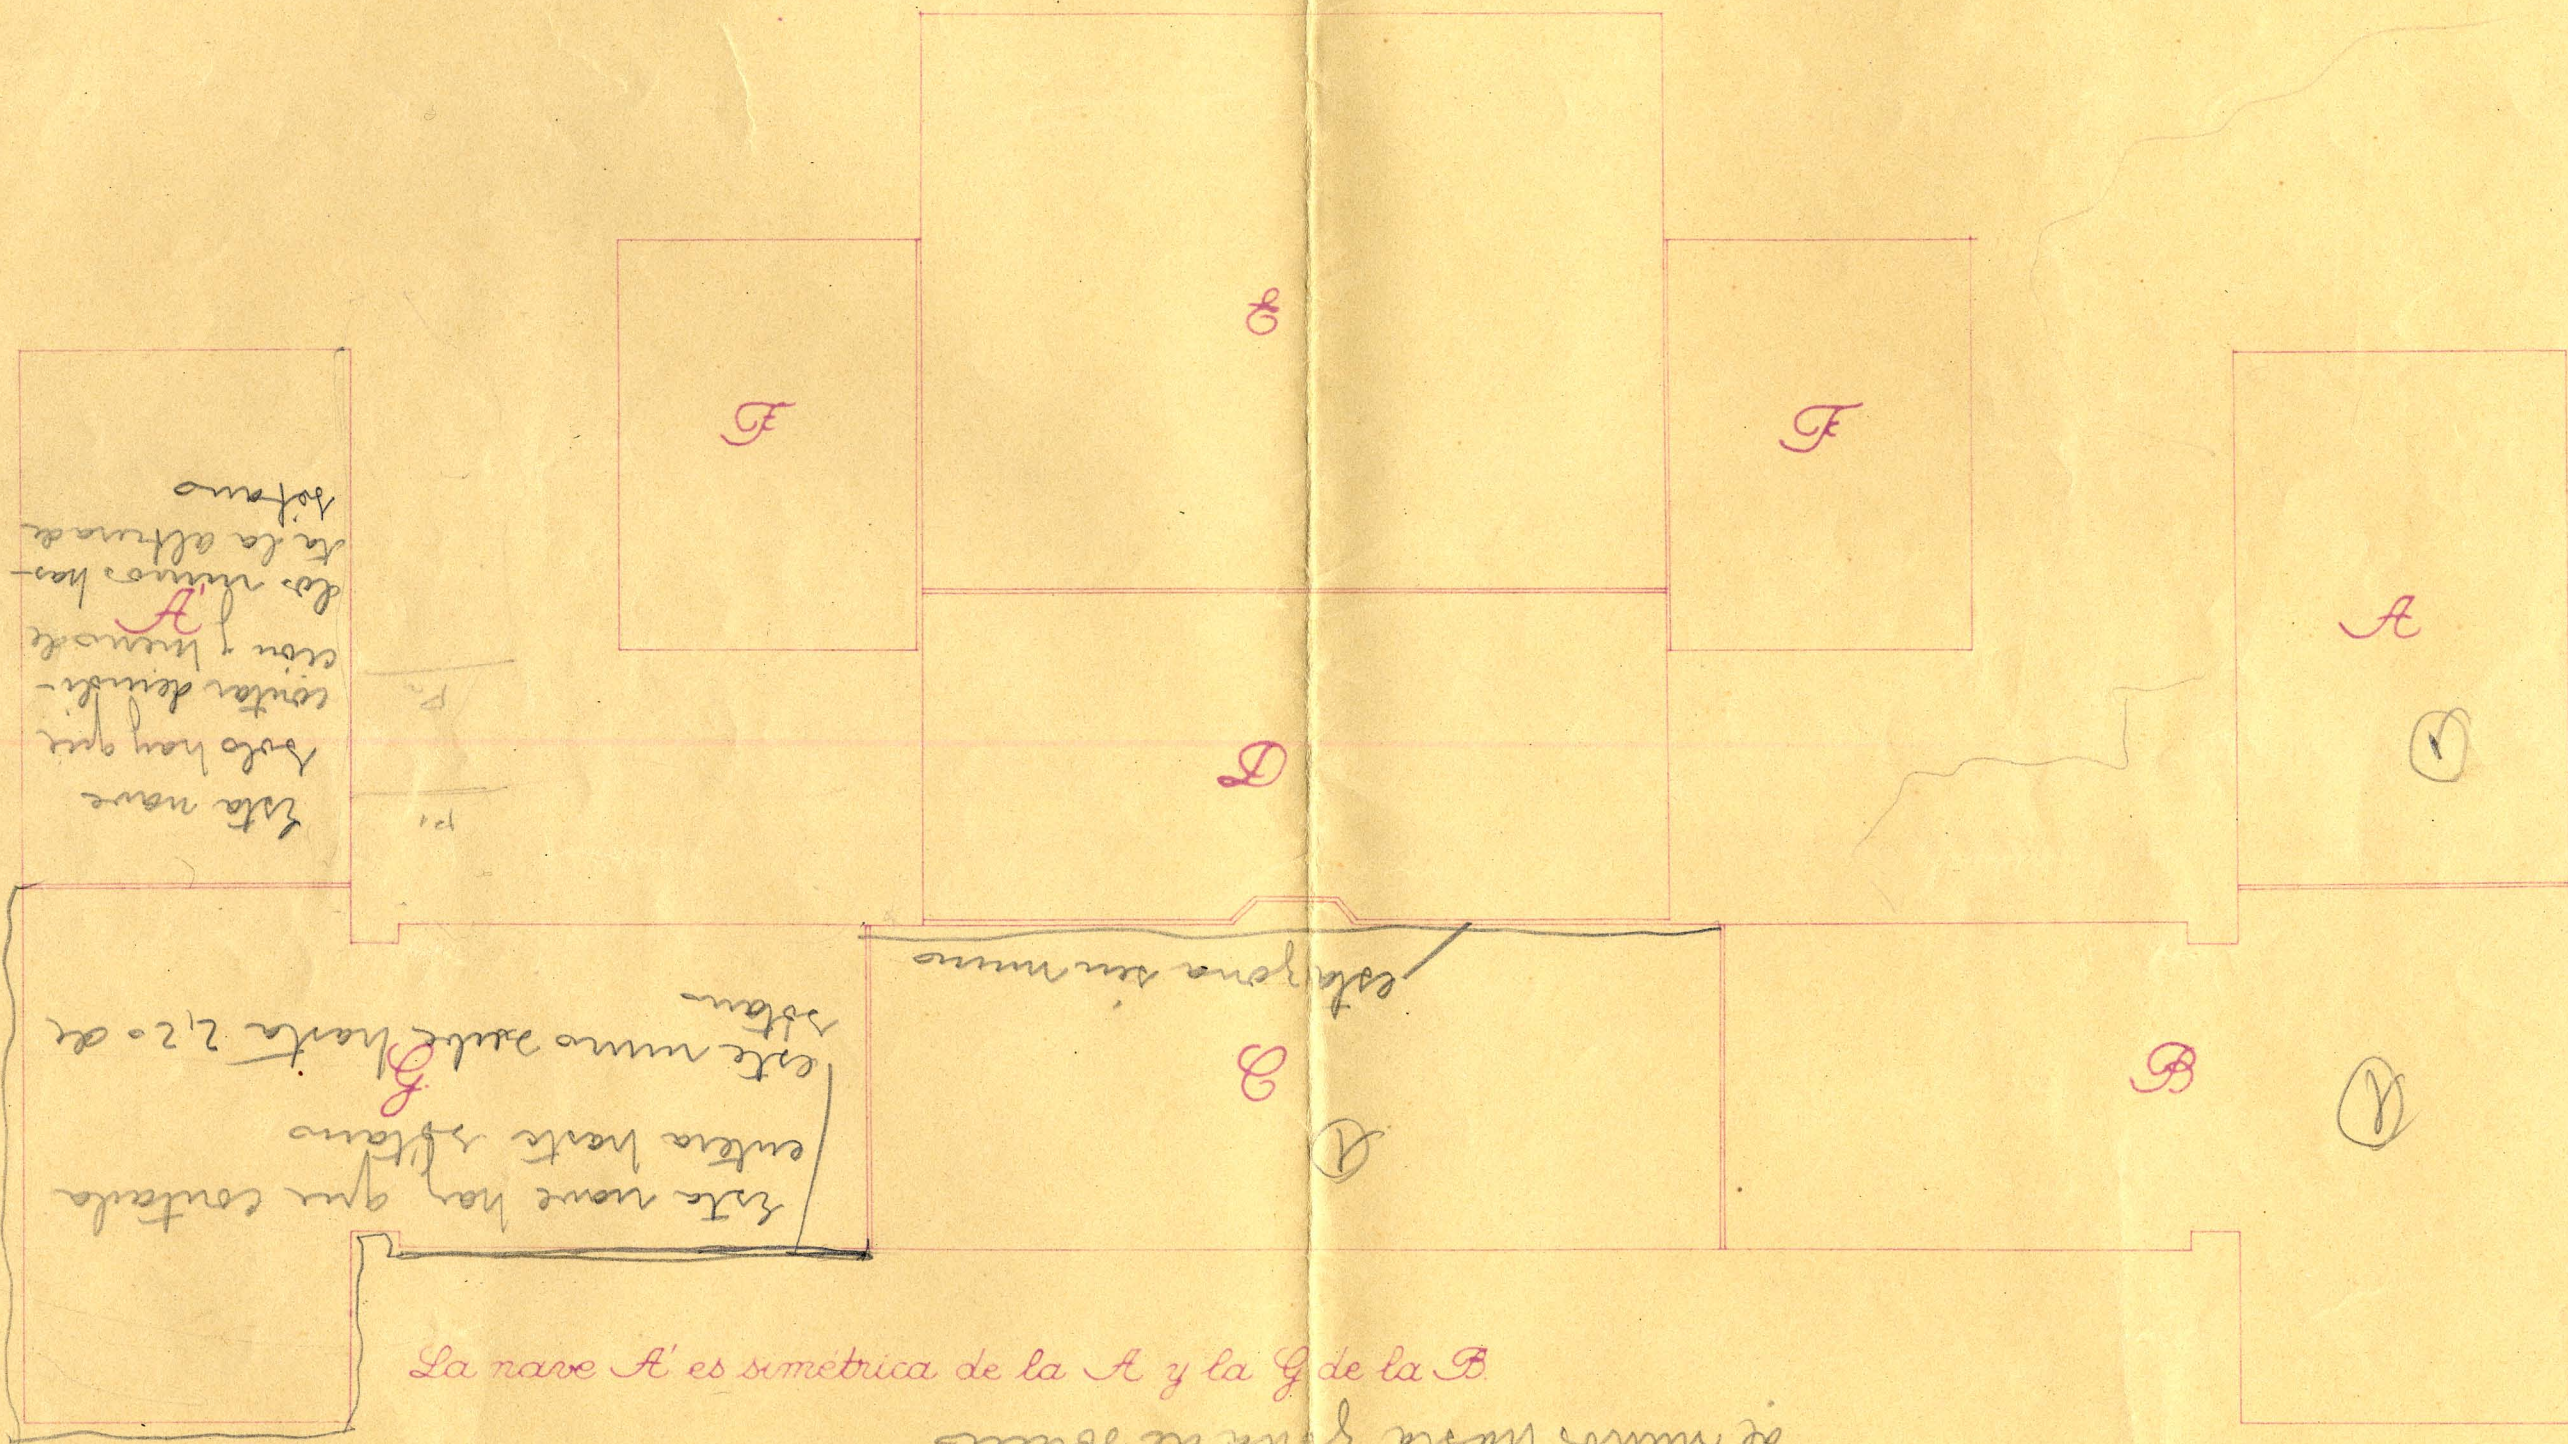

La nave A' es simétrica de la A y la D de la B

① solo hay que contar de un lado y bien de muro hasta zona de vitas

EL ARQUITECTO DIRECTOR

Alfonso Torres

EL INGENIERO

Edoardo Torroja