



*Tribuna de preferencia*

*Escala 1:50*


*Fachadas lateral y anterior*

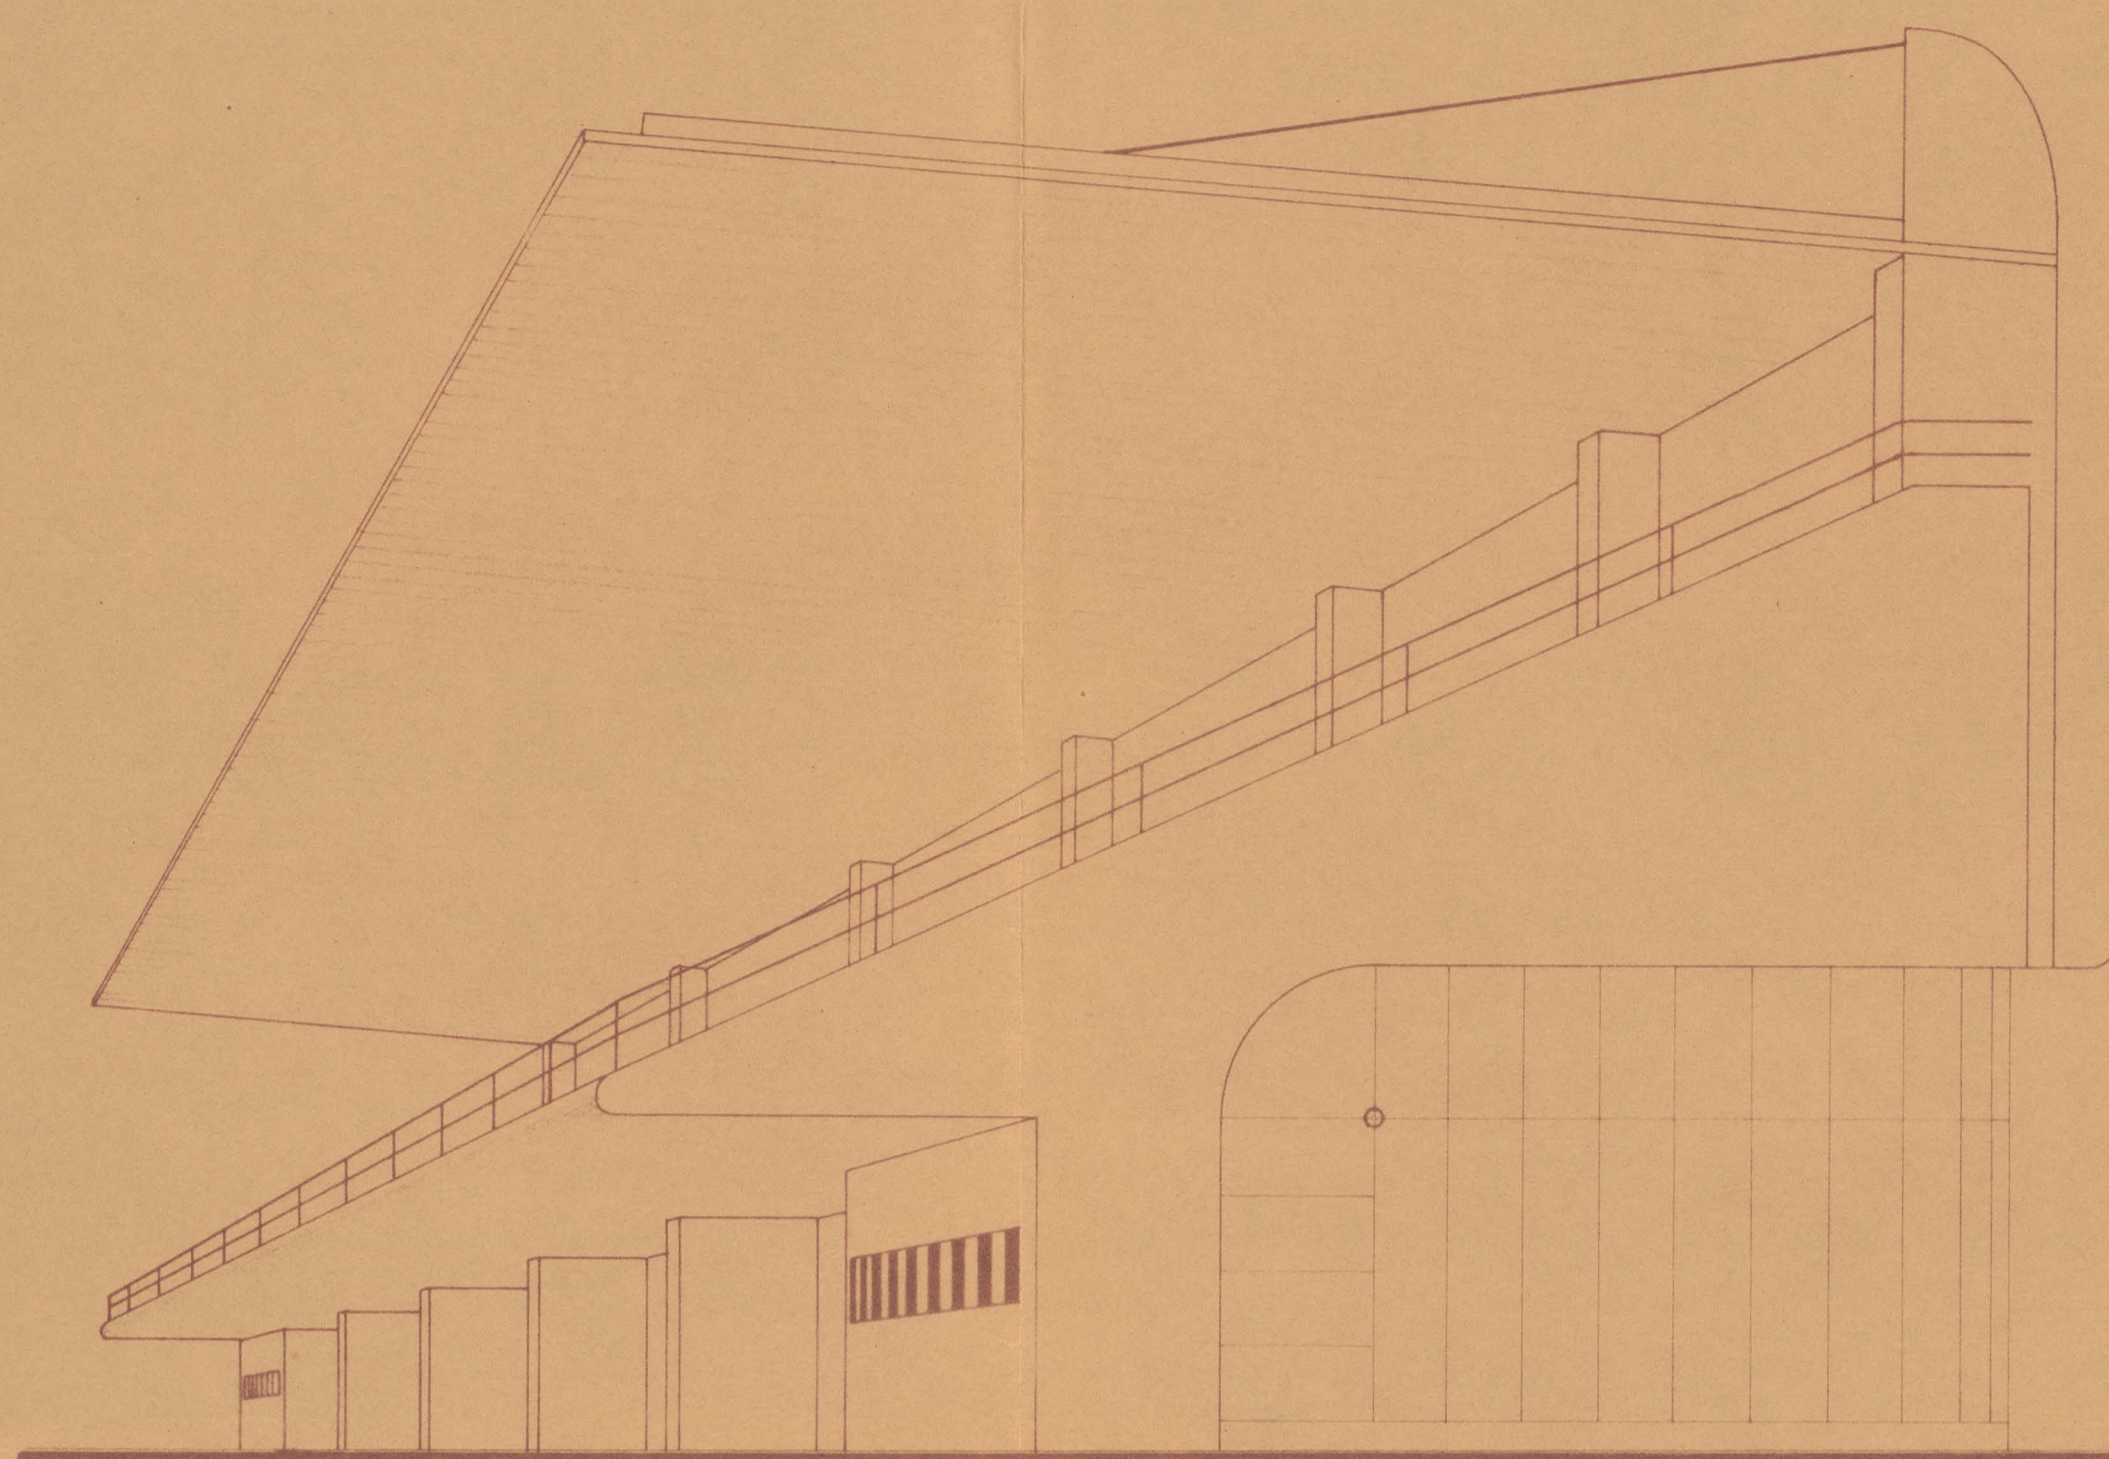


*Fachadas lateral y posterior*

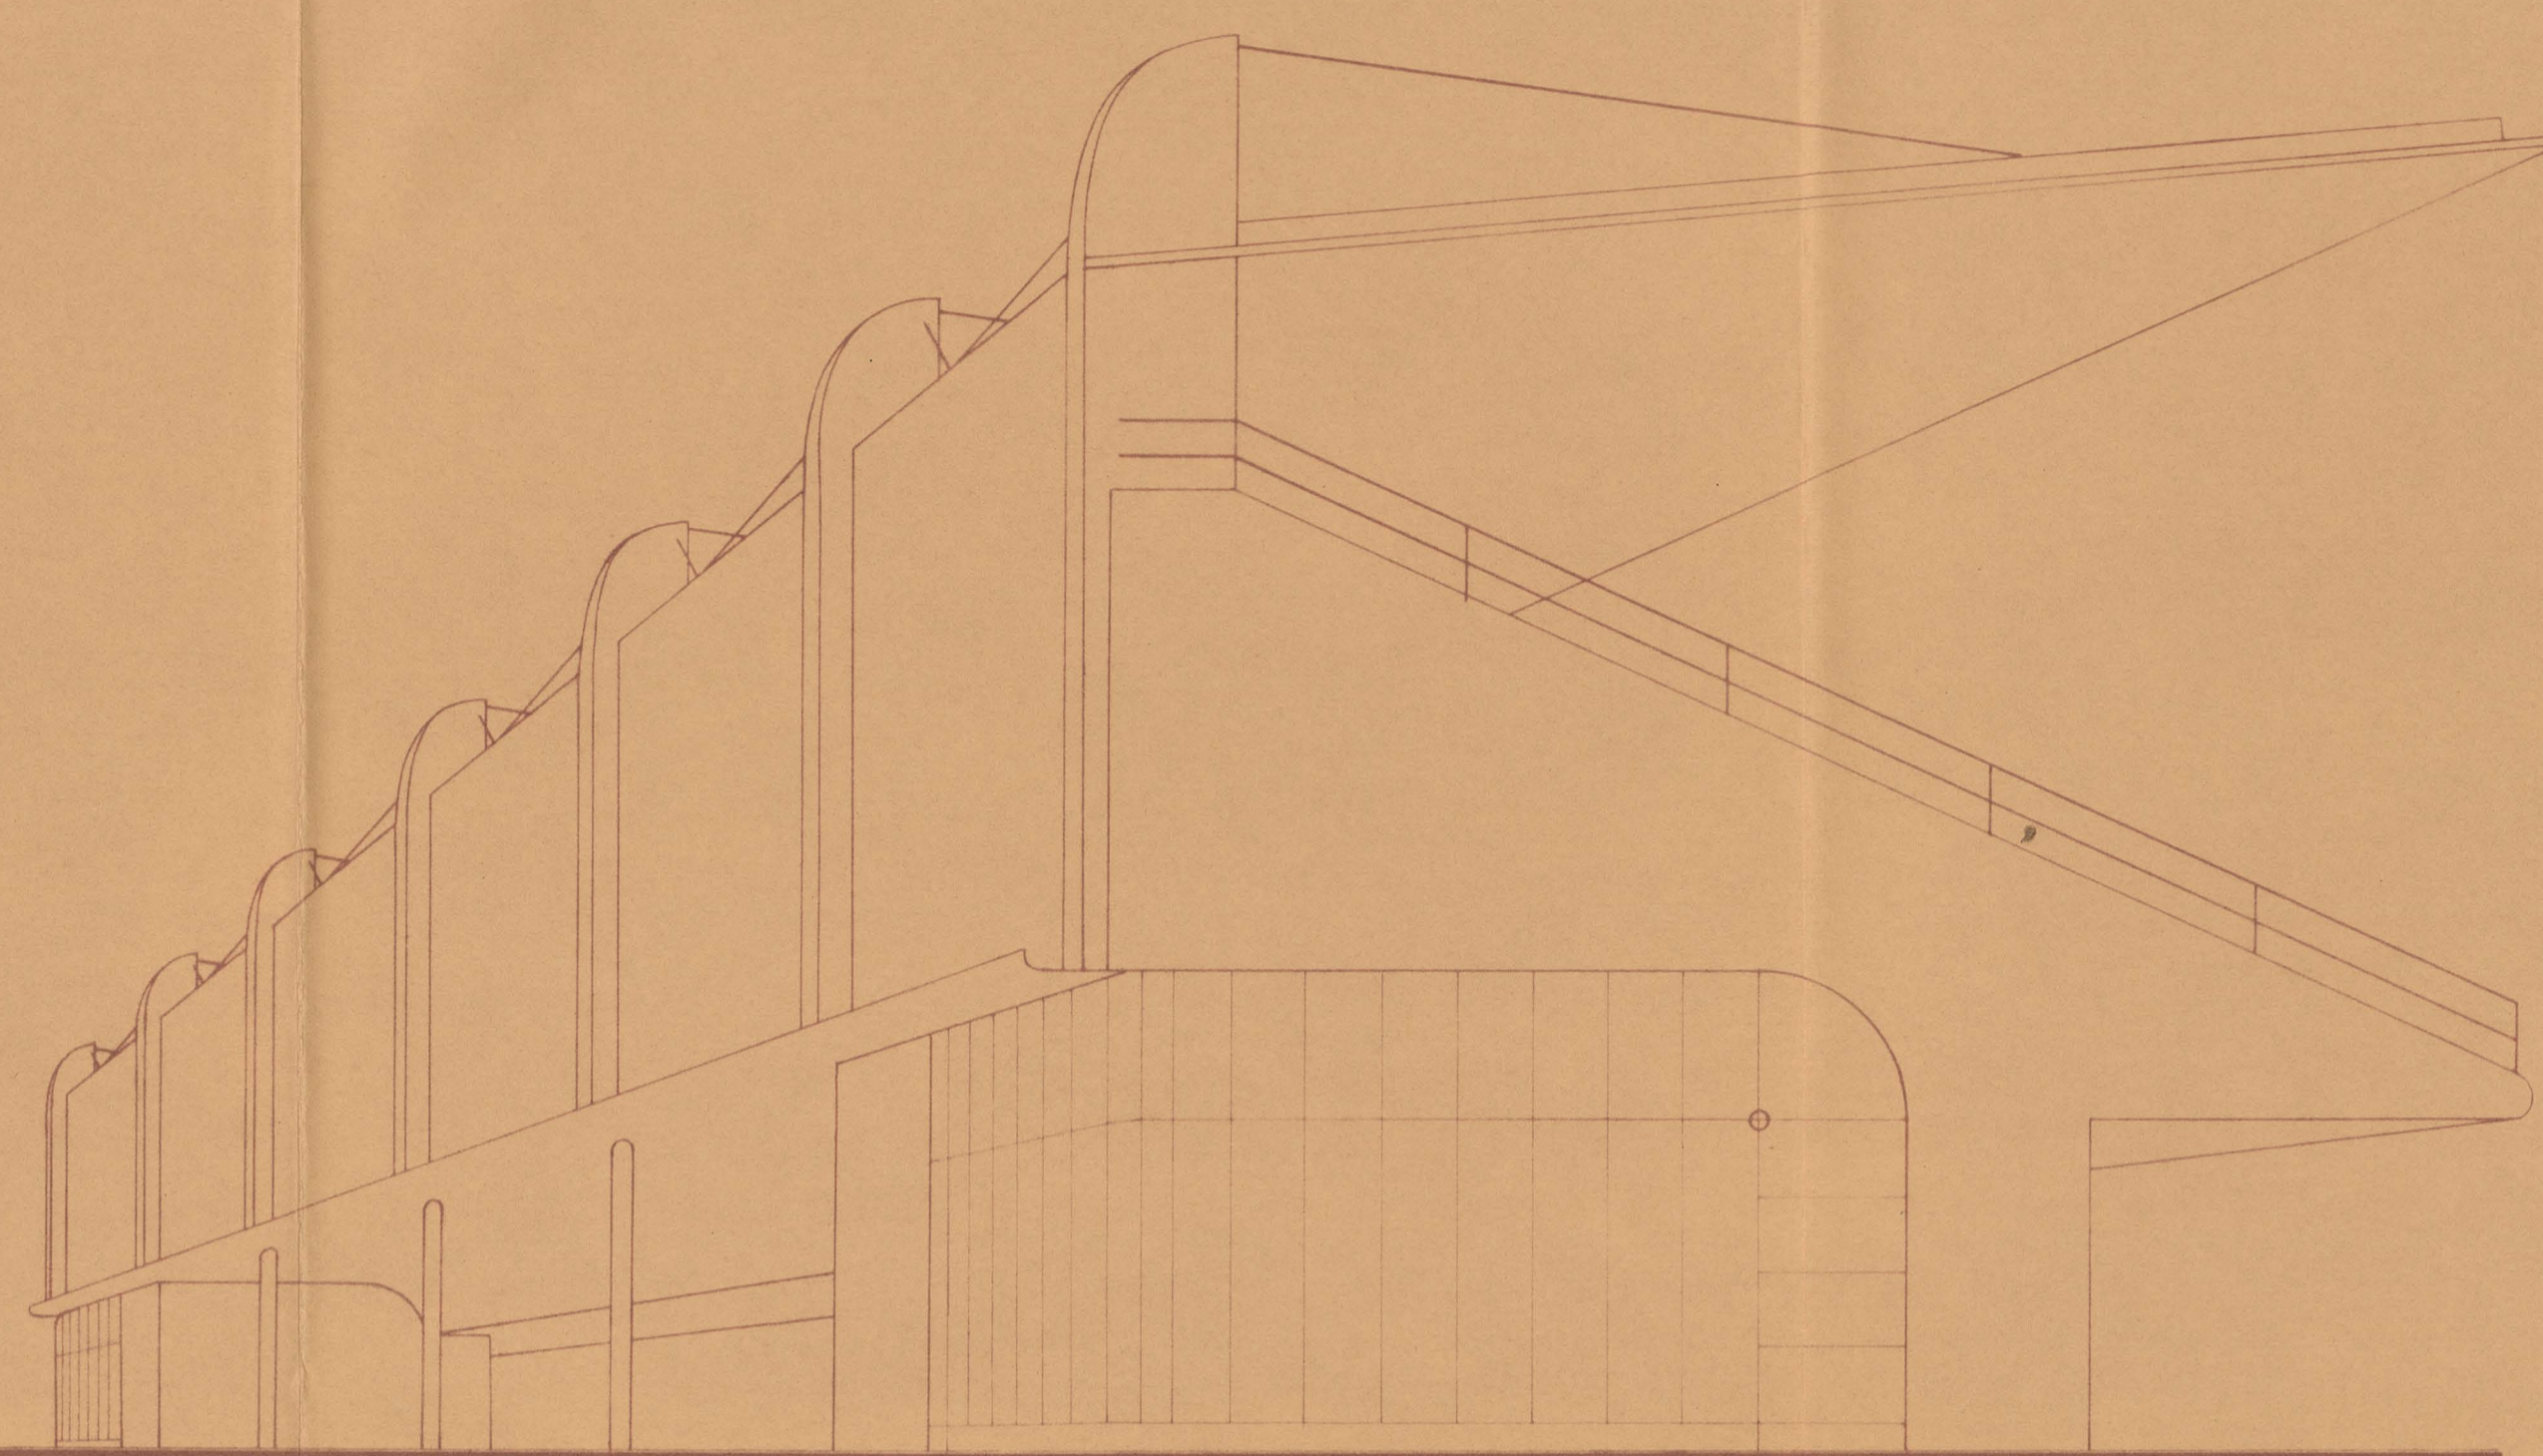


*Sección transversal*

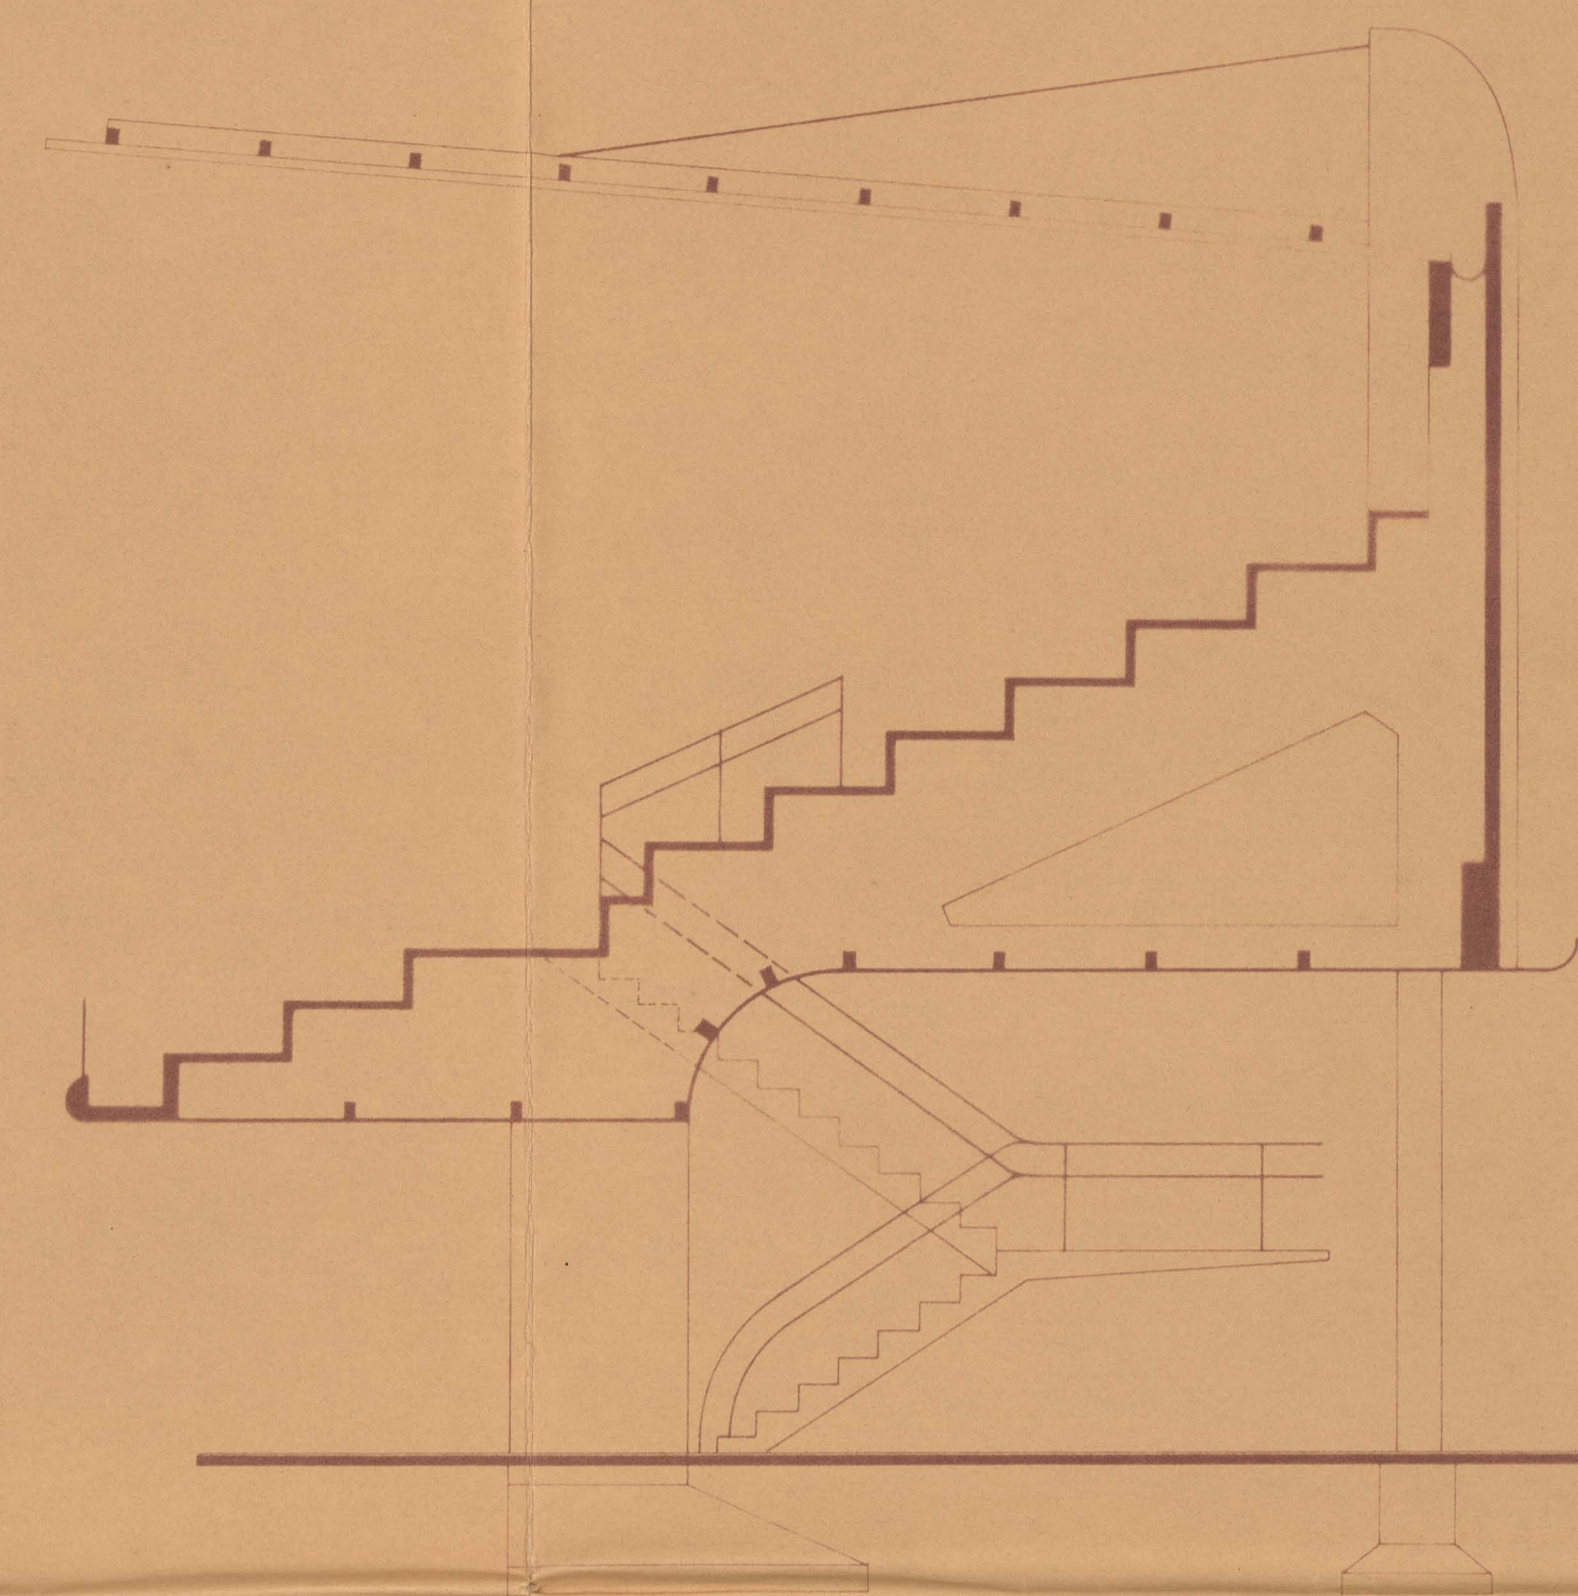

*Planta*

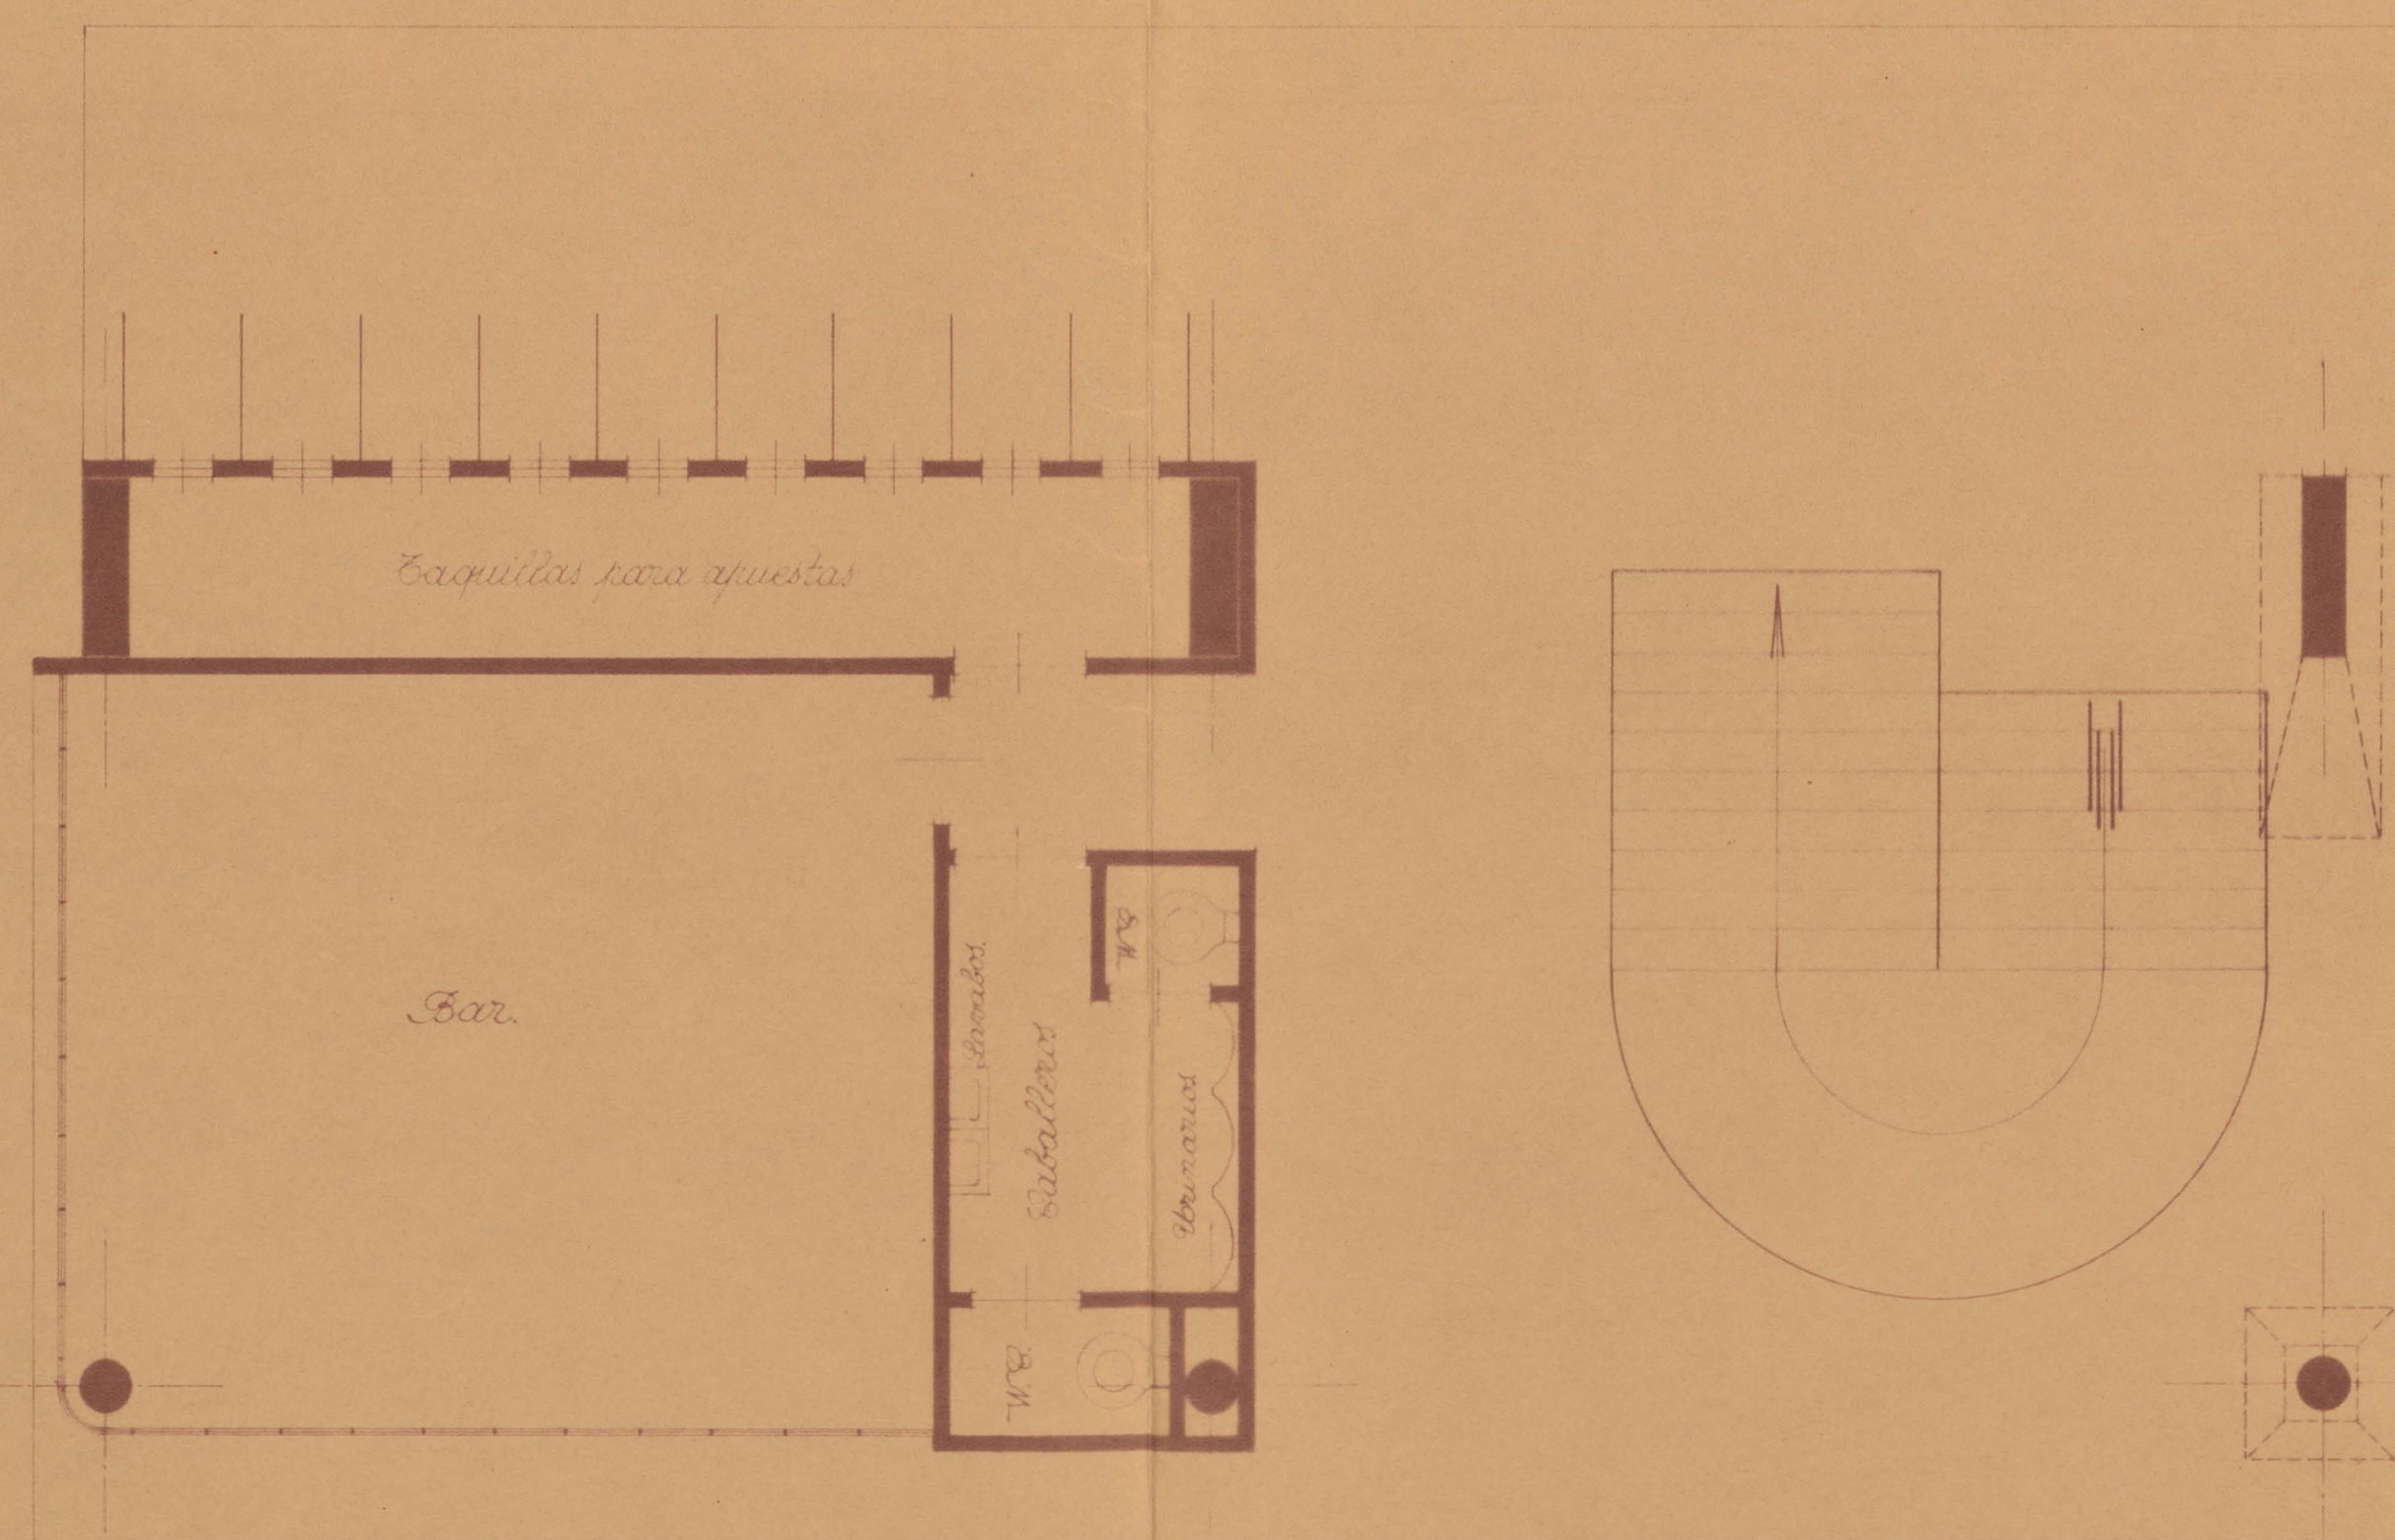

*Hall*

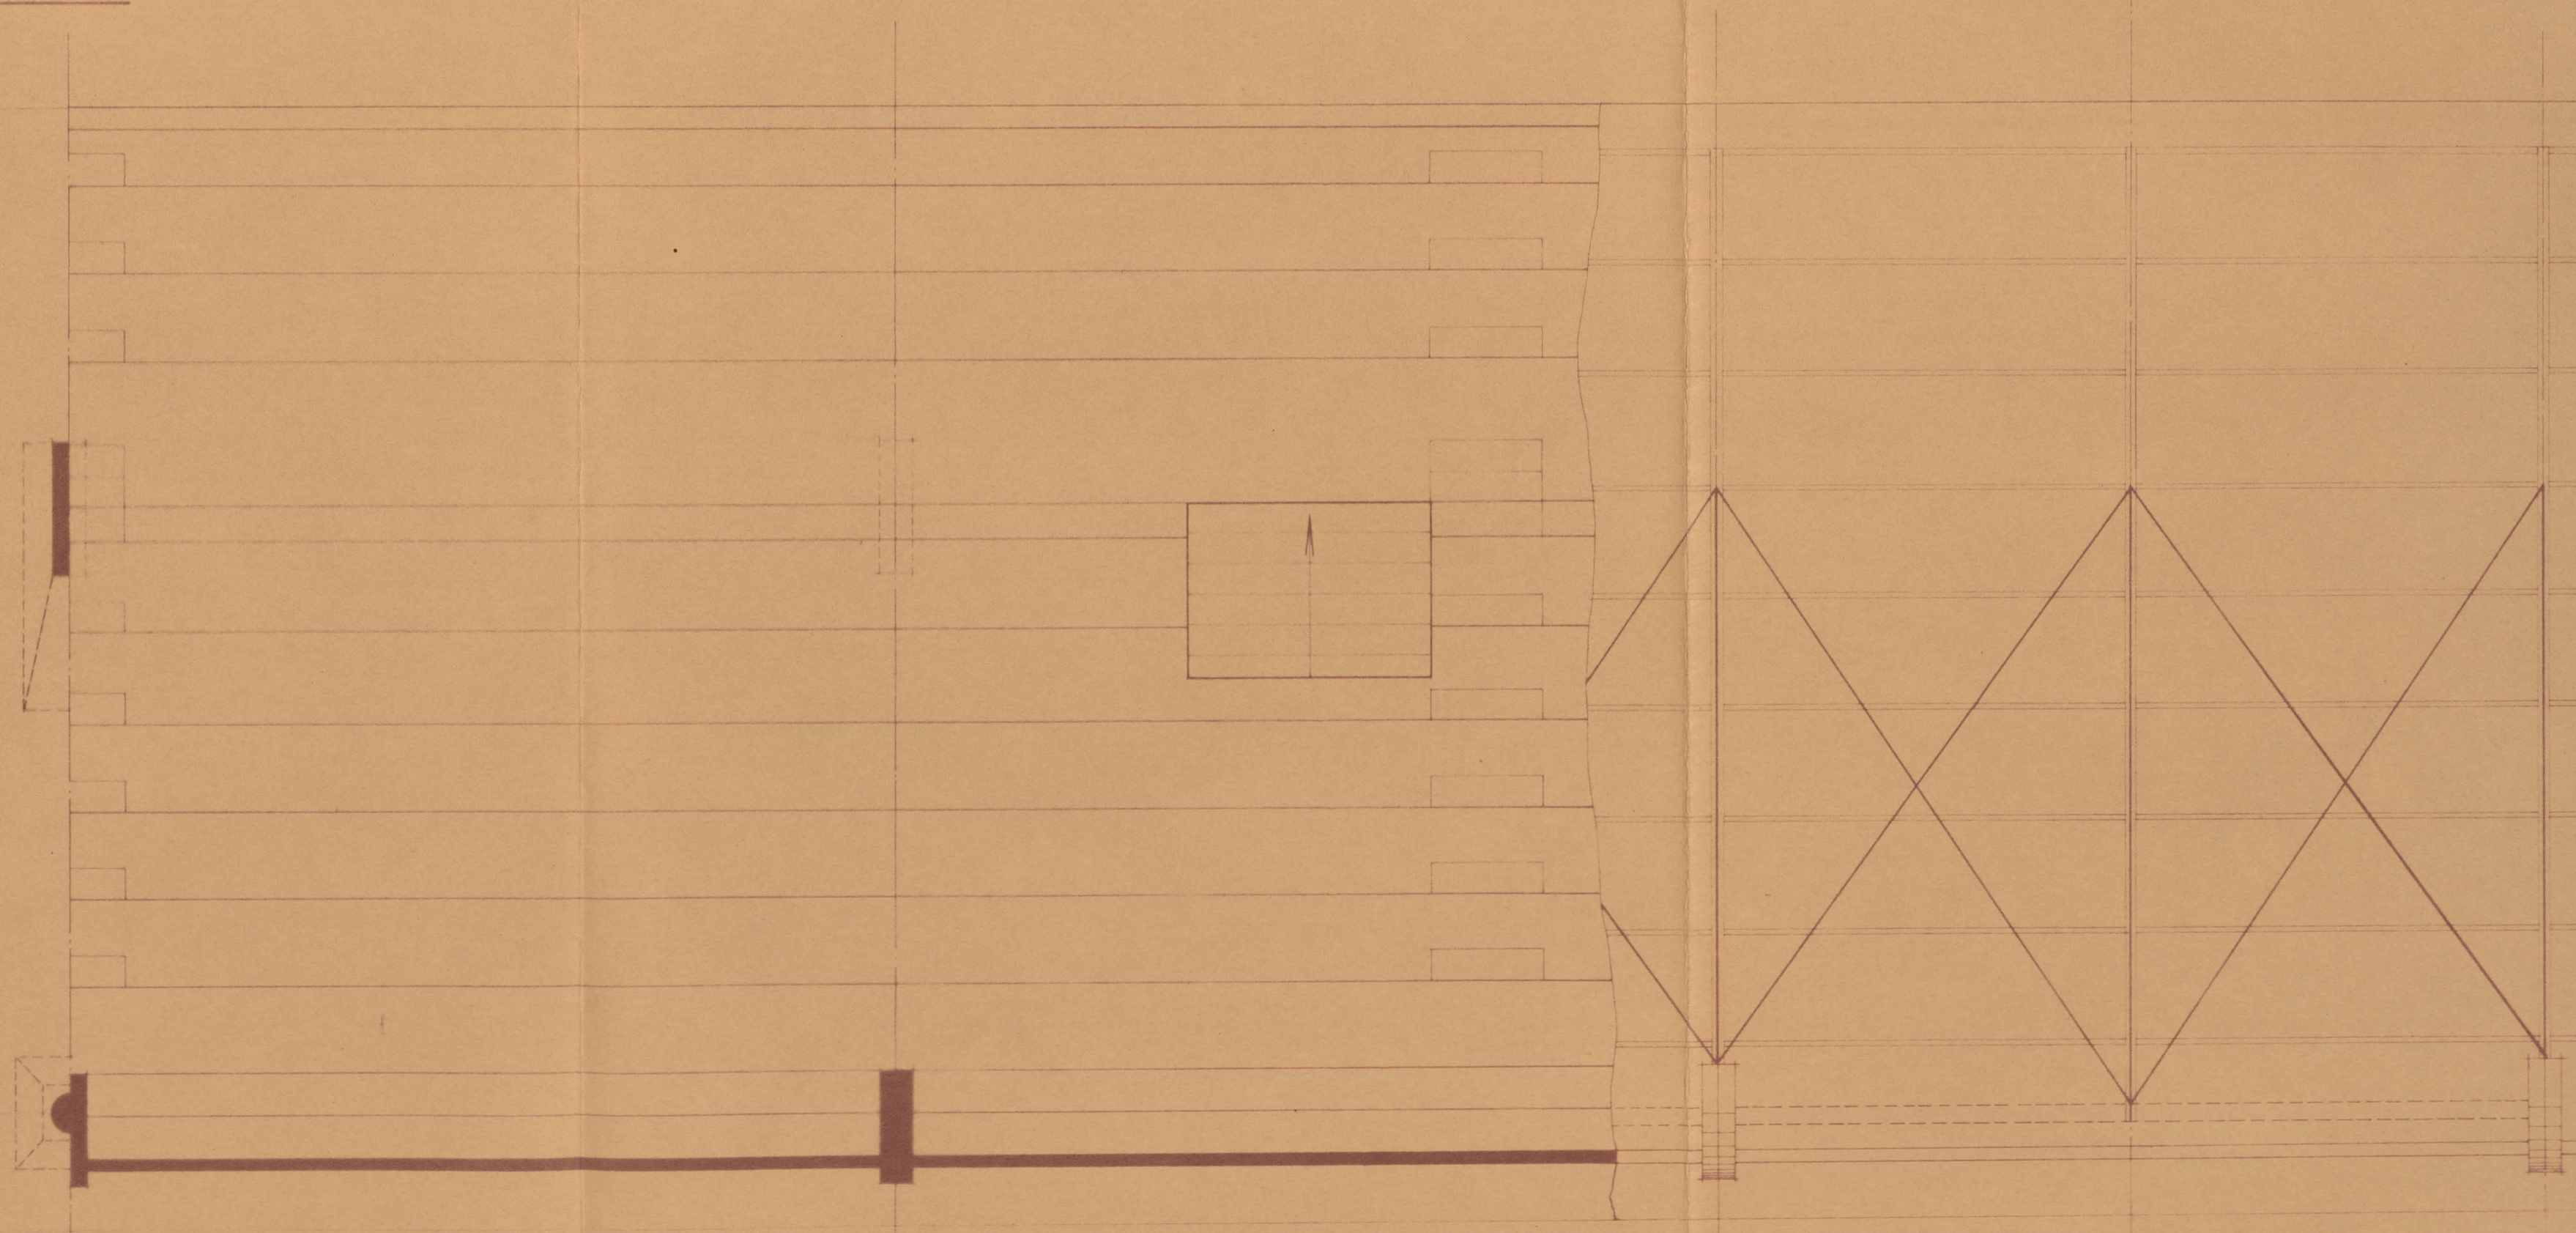

*Madrid 15 de Enero de 1936*  
*El Arquitecto El Ingeniero*

proc. comp. dib. Empr. traz. Bando. Oficina Técnica nº 306.202 Camacho de Sevilla. Eduardo Torroja 15/1/1936 ind.