

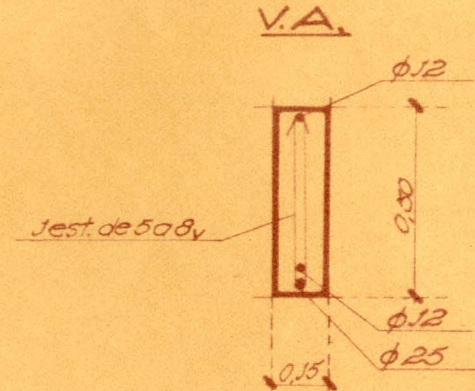


# Detalle de la tribuna de preferencia.

Escala 1:50

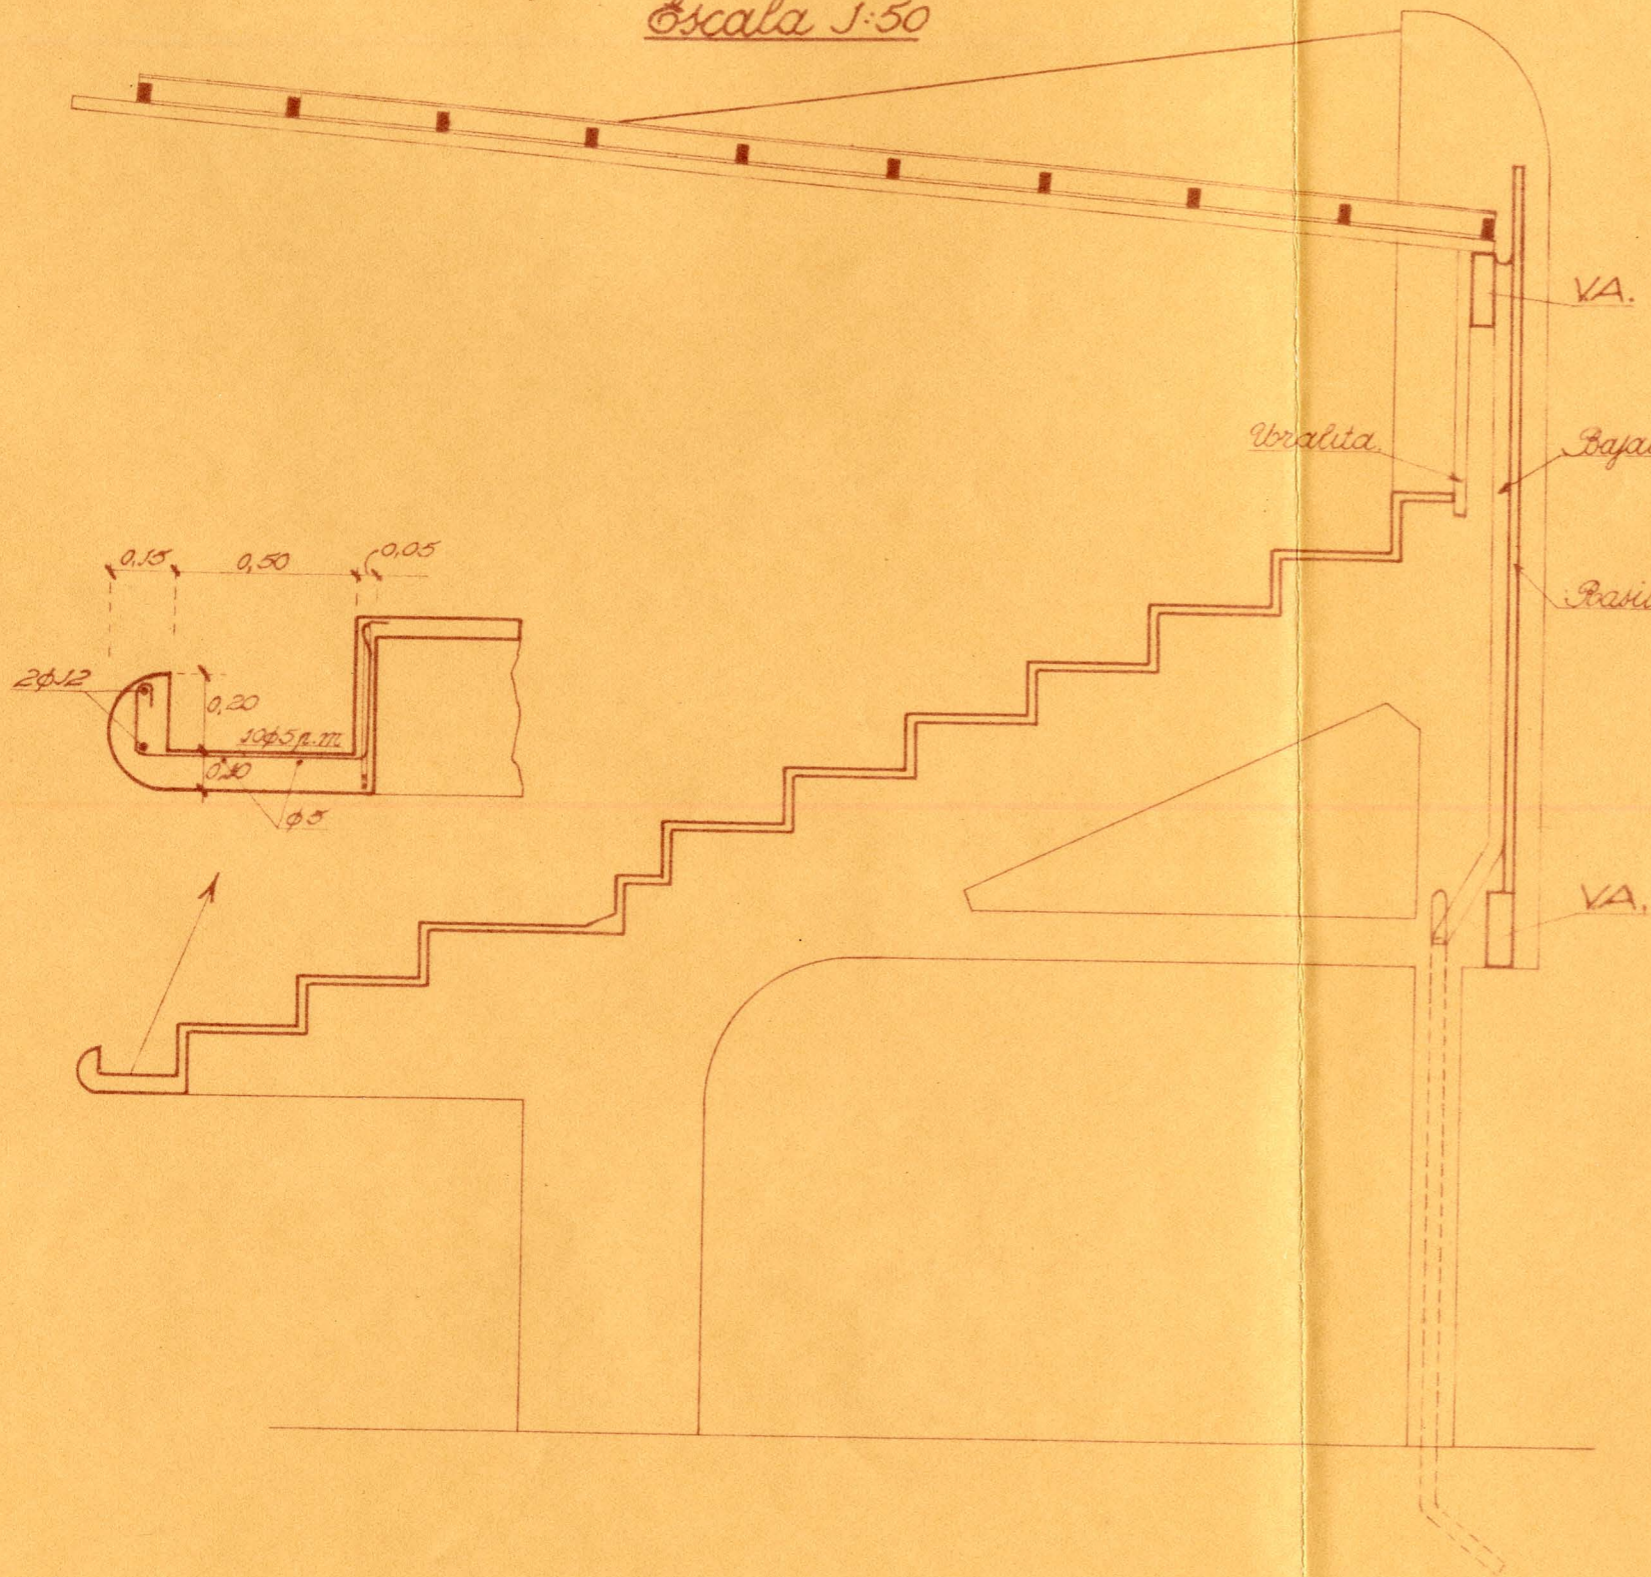

Escala 1:100

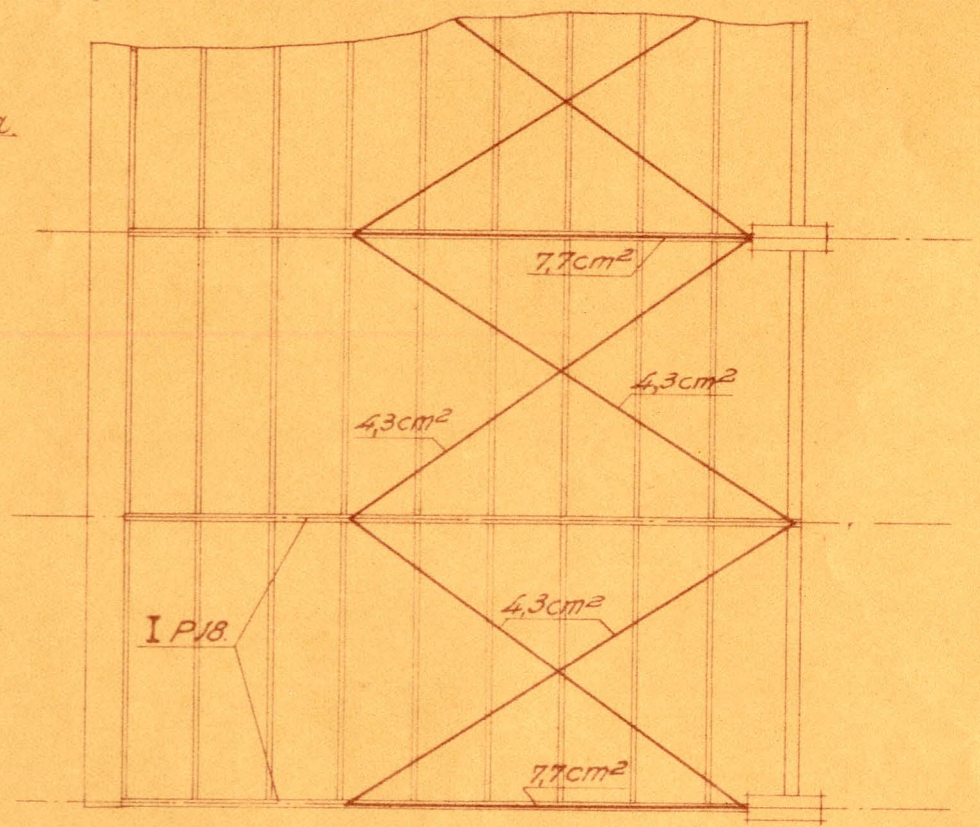

proc.  
 comp.  
 dib. Amos  
 traz. Bauso  
 29 / 1 / 1936 ord.  
 Oficina Tecnica nº 306.204  
 Sanódromo de Sevilla.

Eduardo Torroja  
 Oficina Tecnica nº 306.204