


NAVE B.

DETALLE DE ESCALERA. ESCALA 1:50

CIUDAD UNIVERSITARIA SECCION DE INGENIERIA 19 14 1950 341.260 TORROJA TRAZ. Bousa DIEZ DÍAZ COMP. Guerrero ANULA AL PROC.


ESTRUCTURA DE LA FACULTAD DE CIENCIAS NATURALES.

PLANTA

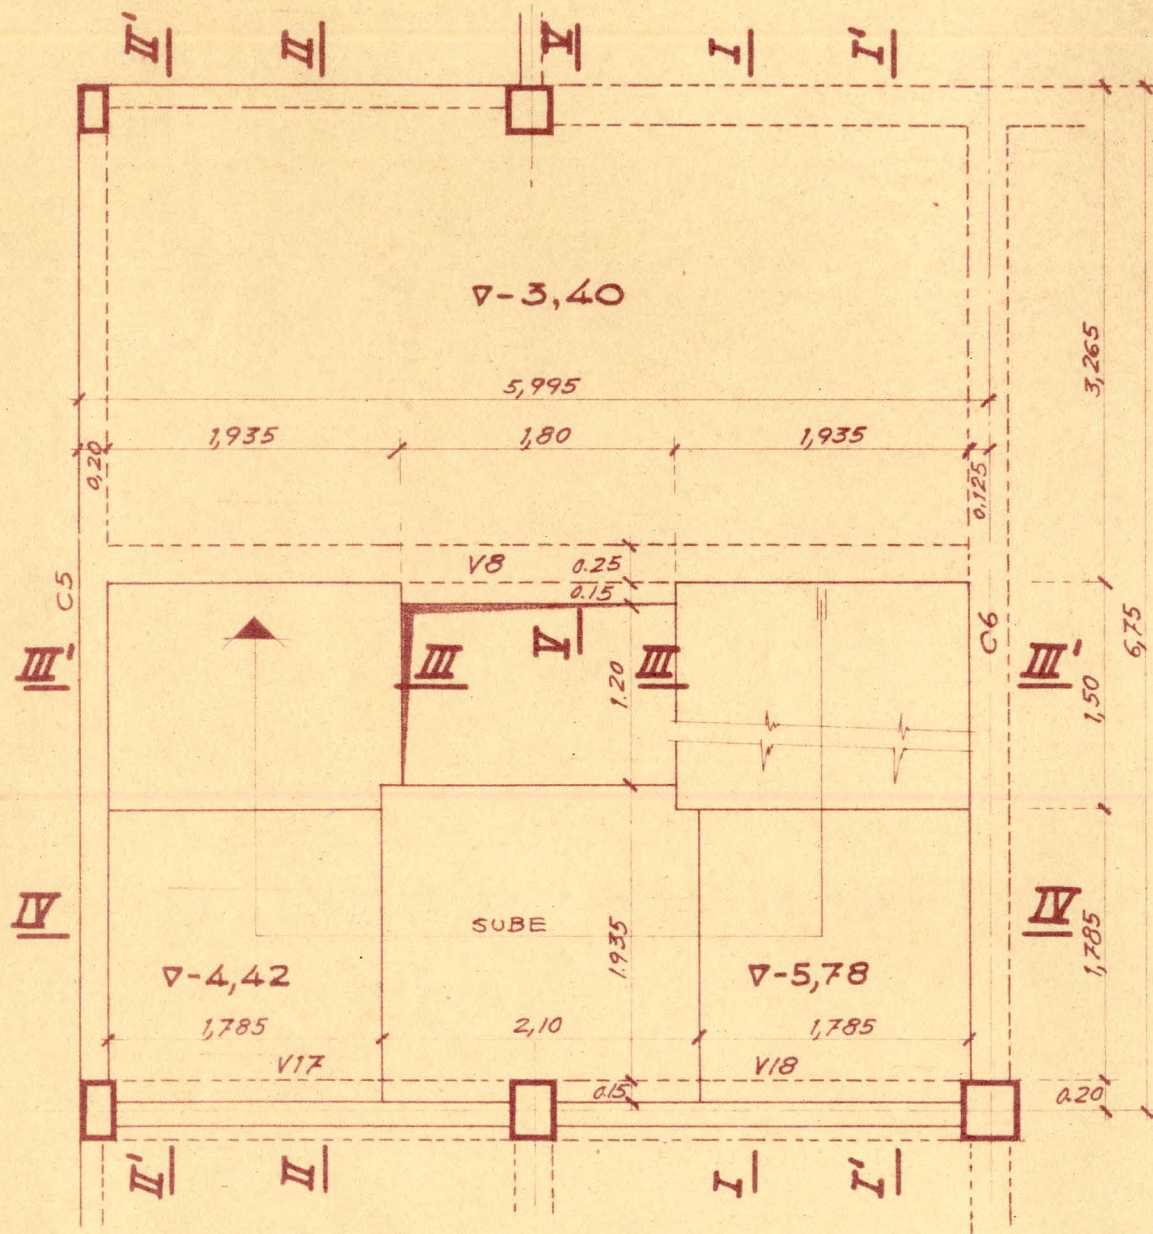


SECCIÓN II'-II'

En 0,935 m. de ancho

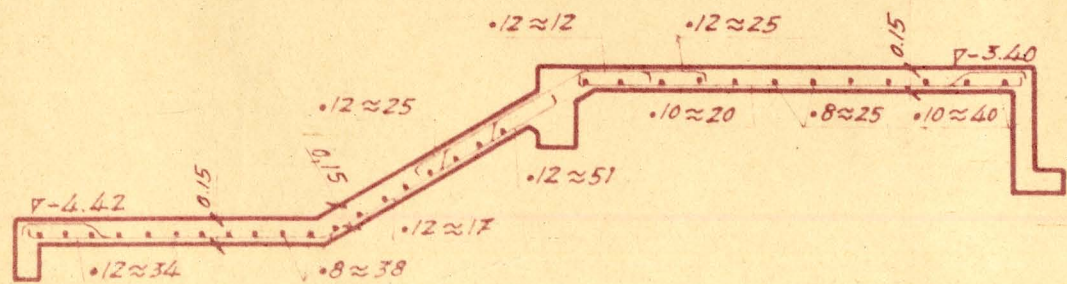


(1) Véase nota en detalle de las pantallas de contención

SECCIÓN I-I en sótano

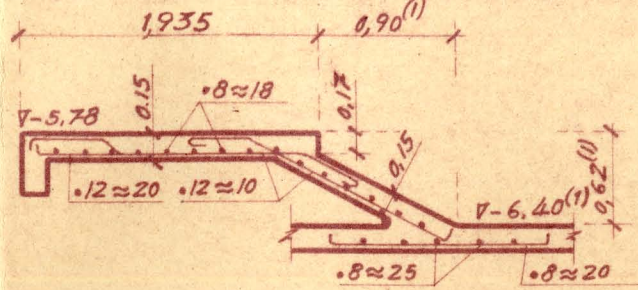


SECCIÓN I'-I' en sótano

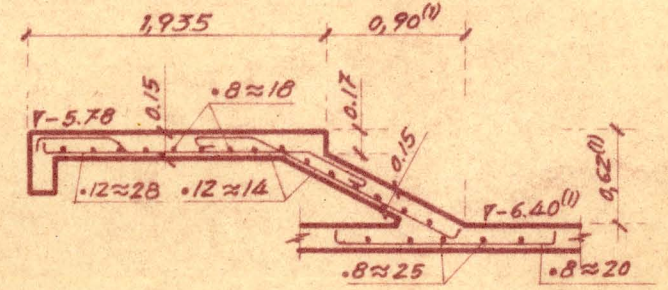


SECCIÓN I-I

En un metro de ancho

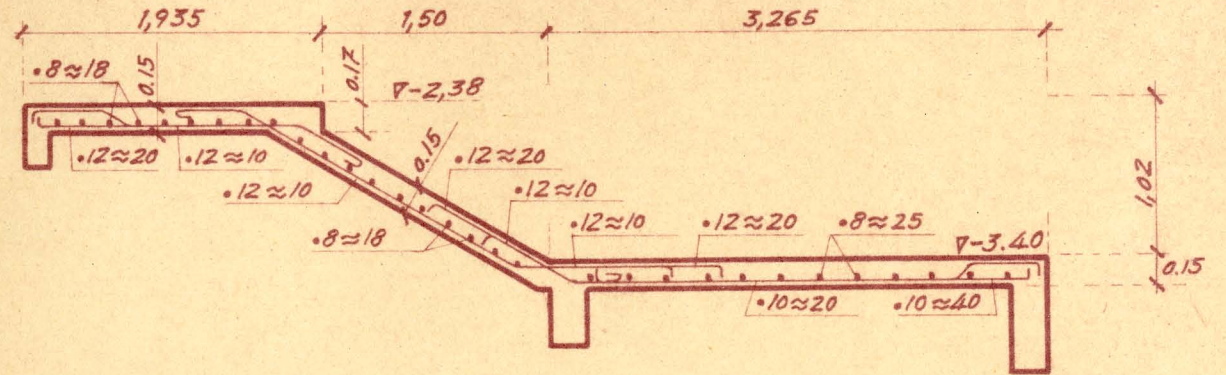


SECCIÓN I'-I'

En 0,935 m. de ancho

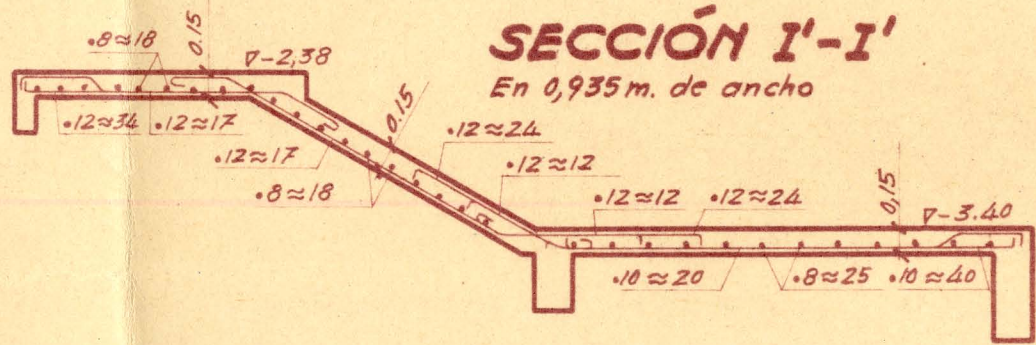


SECCIÓN III-III'

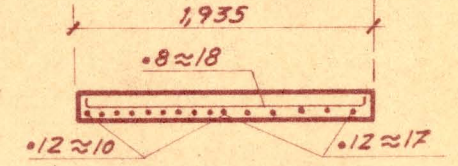


SECCIÓN II-II

En un metro de ancho

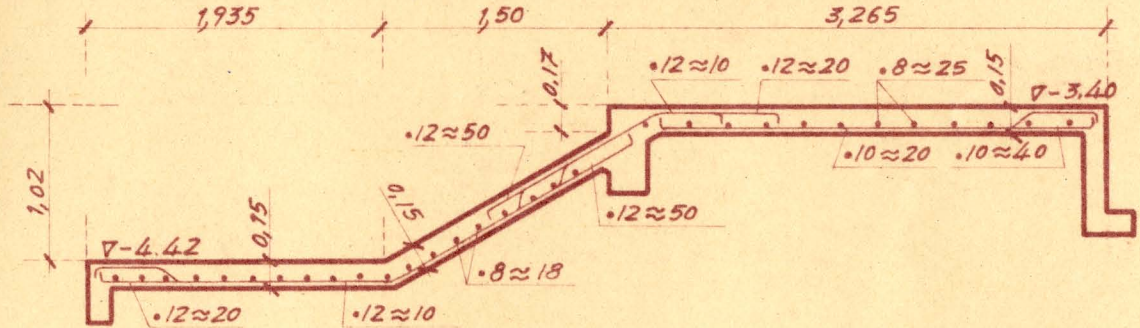

SECCIÓN IV-IV

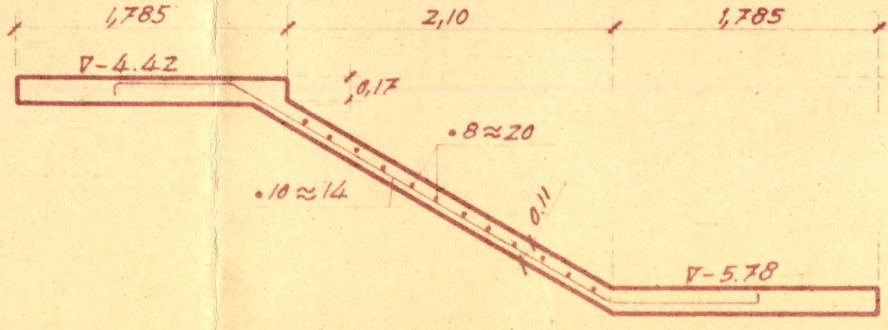

SECCIÓN V-V

