
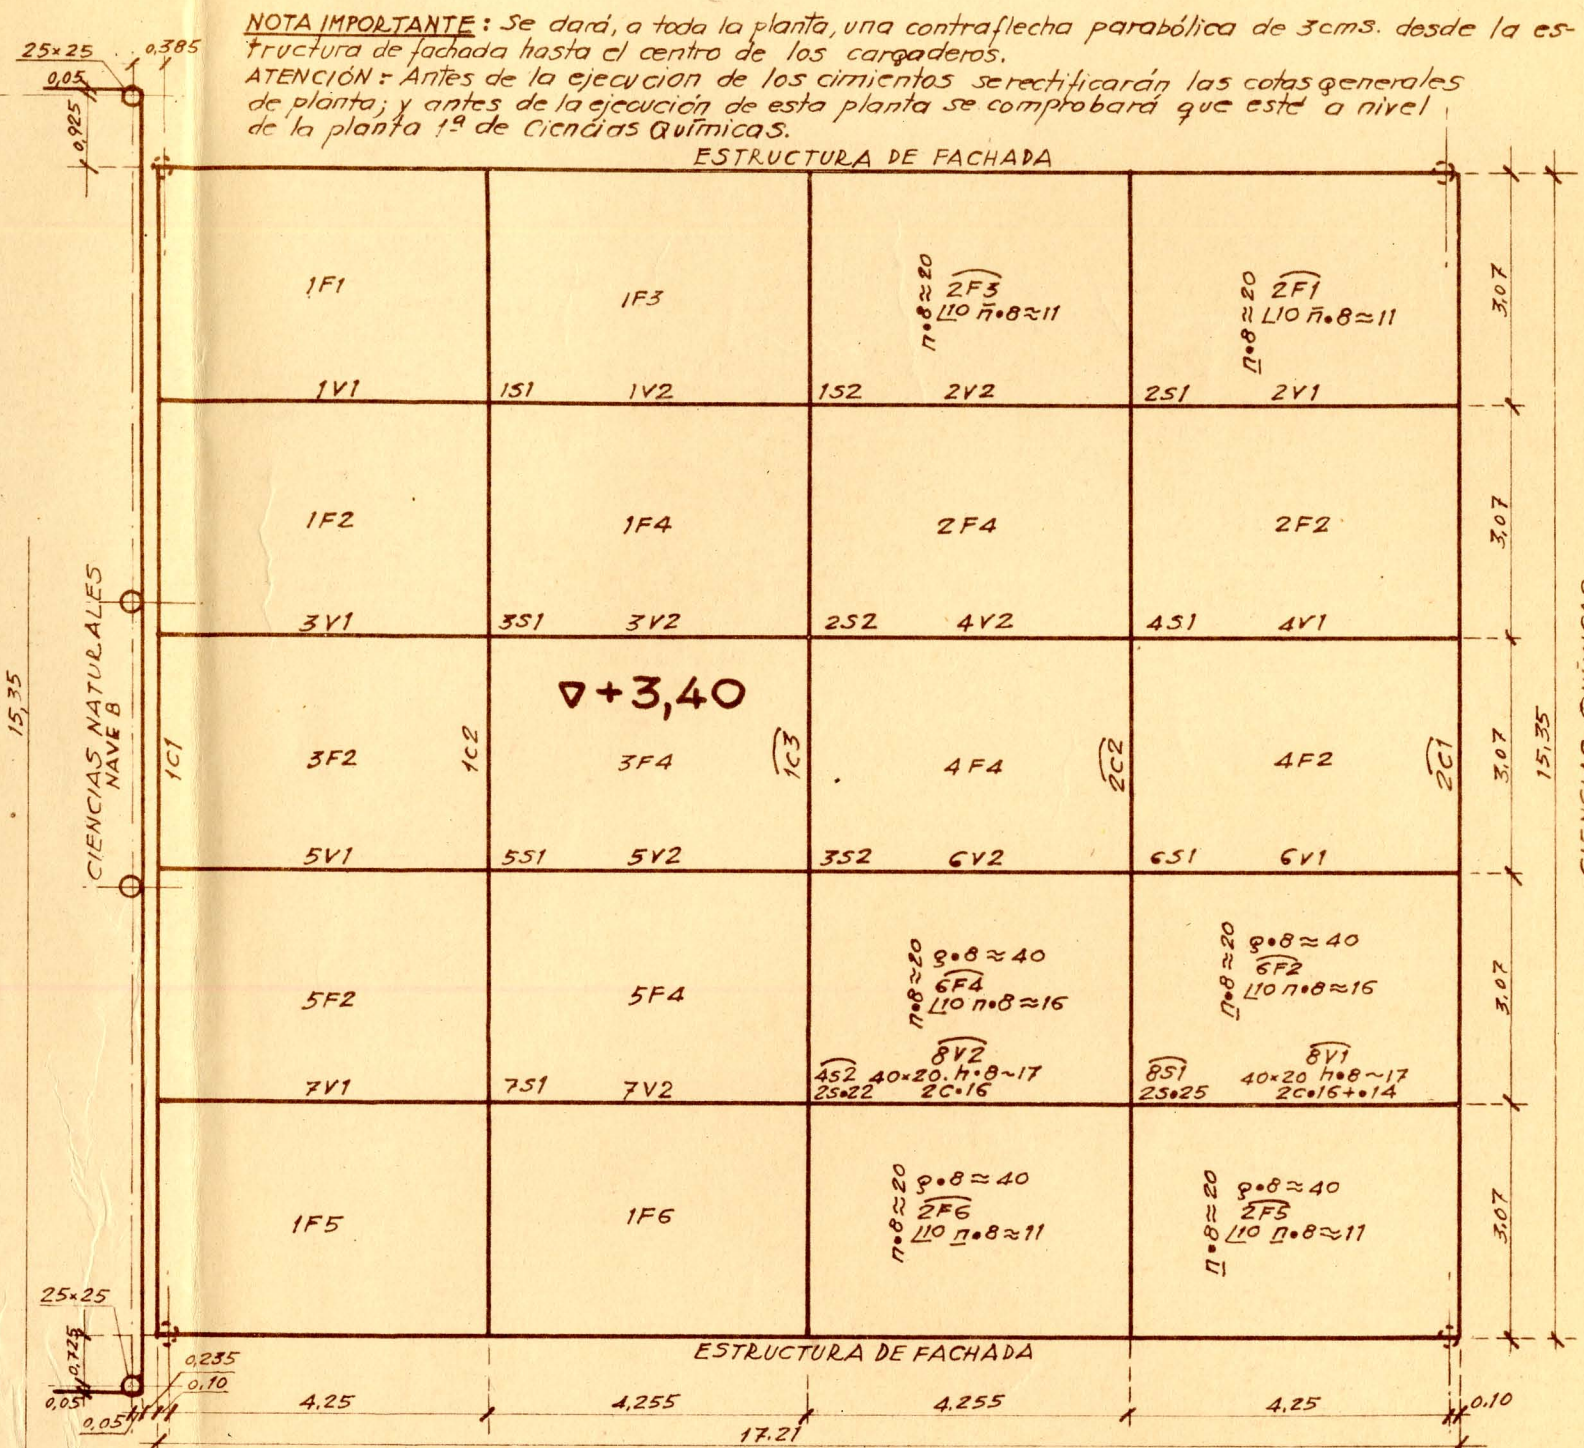


ESTRUCTURA DE LA FACULTAD DE CIENCIAS NATURALES.

PASADIZO DE UNIÓN CON CIENCIAS QUÍMICAS

PLANTA PRIMERA

NOTA IMPORTANTE: Se dará, a toda la planta, una contraflecha parabólica de 3cms. desde la estructura de fachada hasta el centro de los cargaderos.
ATENCIÓN: Antes de la ejecución de los cimientos se rectificaran las cotas generales de planta; y antes de la ejecución de esta planta se comprobará que esté a nivel de la planta 1ª de Ciencias Químicas.

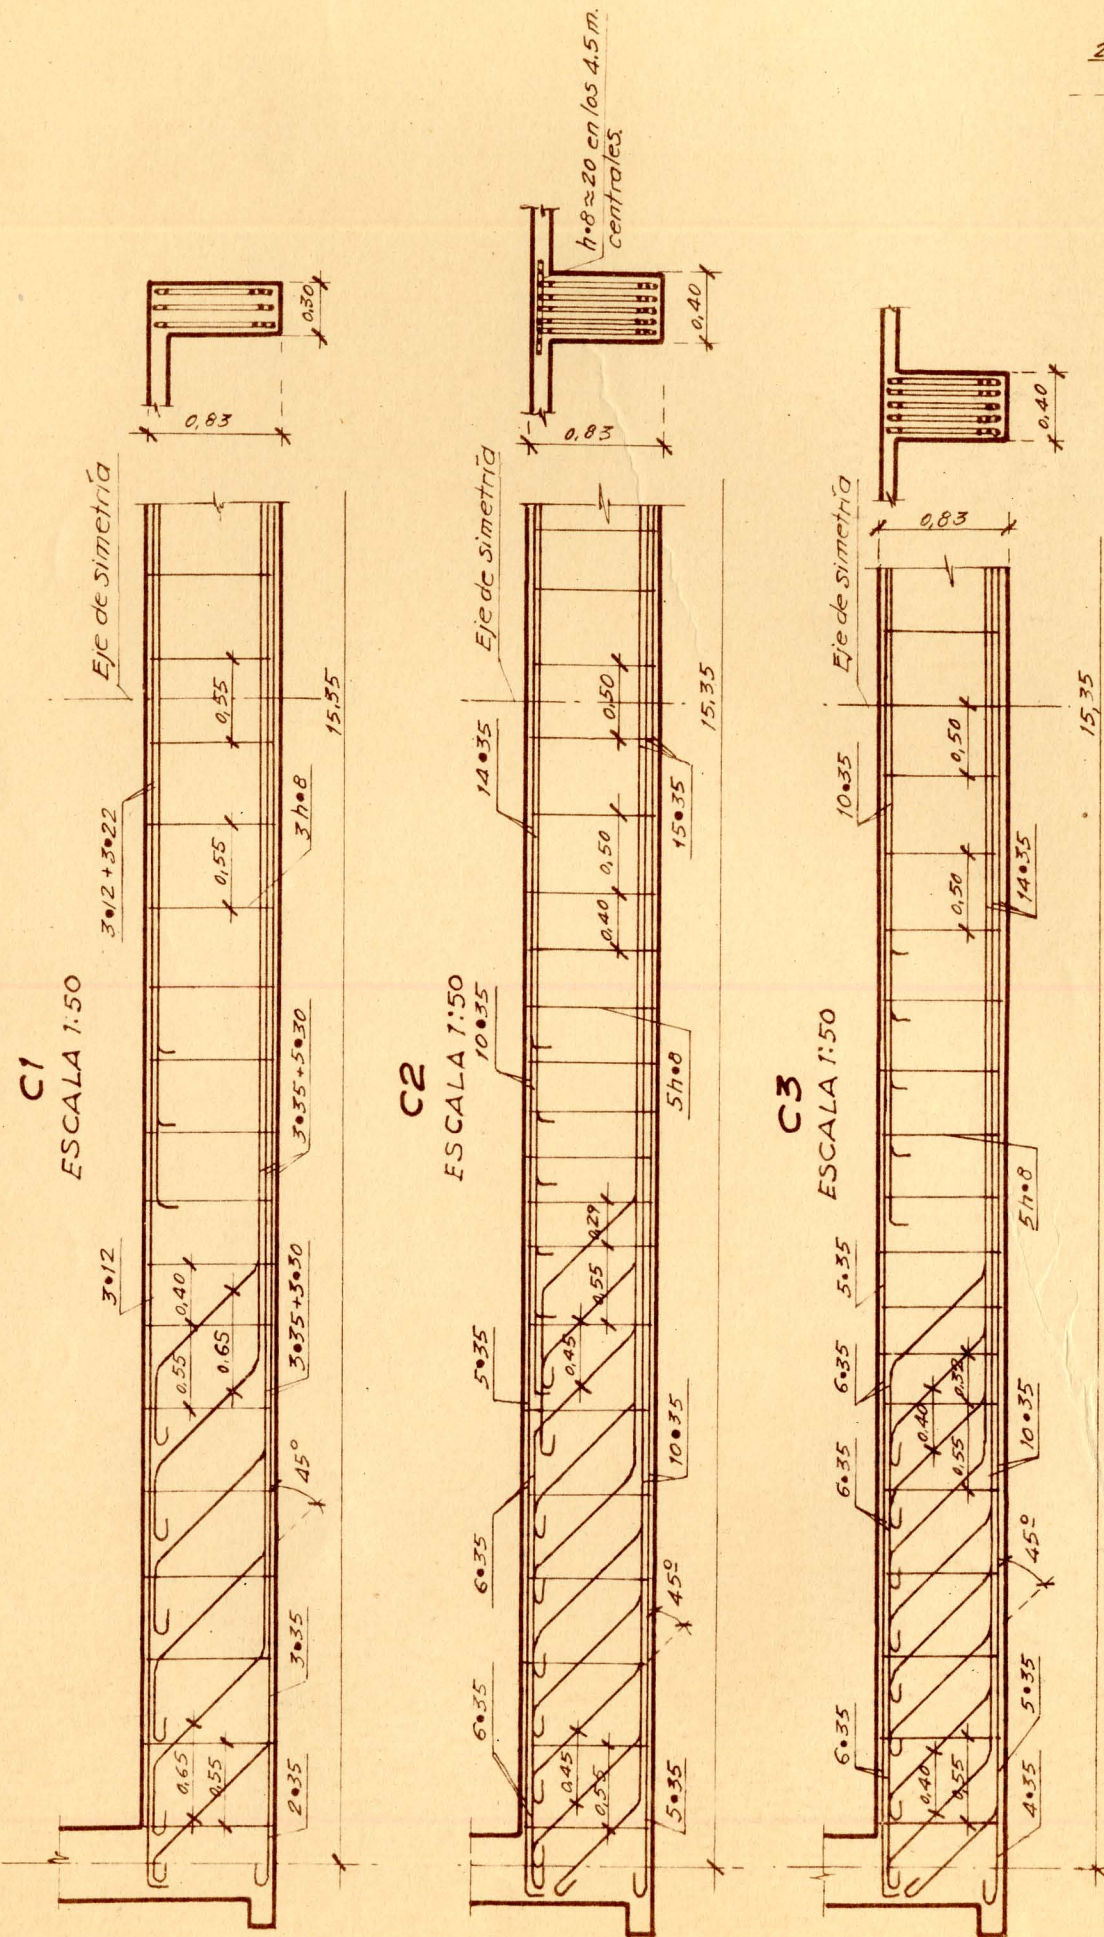

DETALLE DE LOS SOPORTES QUE SUSTENTAN ESTA PLANTA

